


KROV PŘÍSTAVBA

PŮDORYS

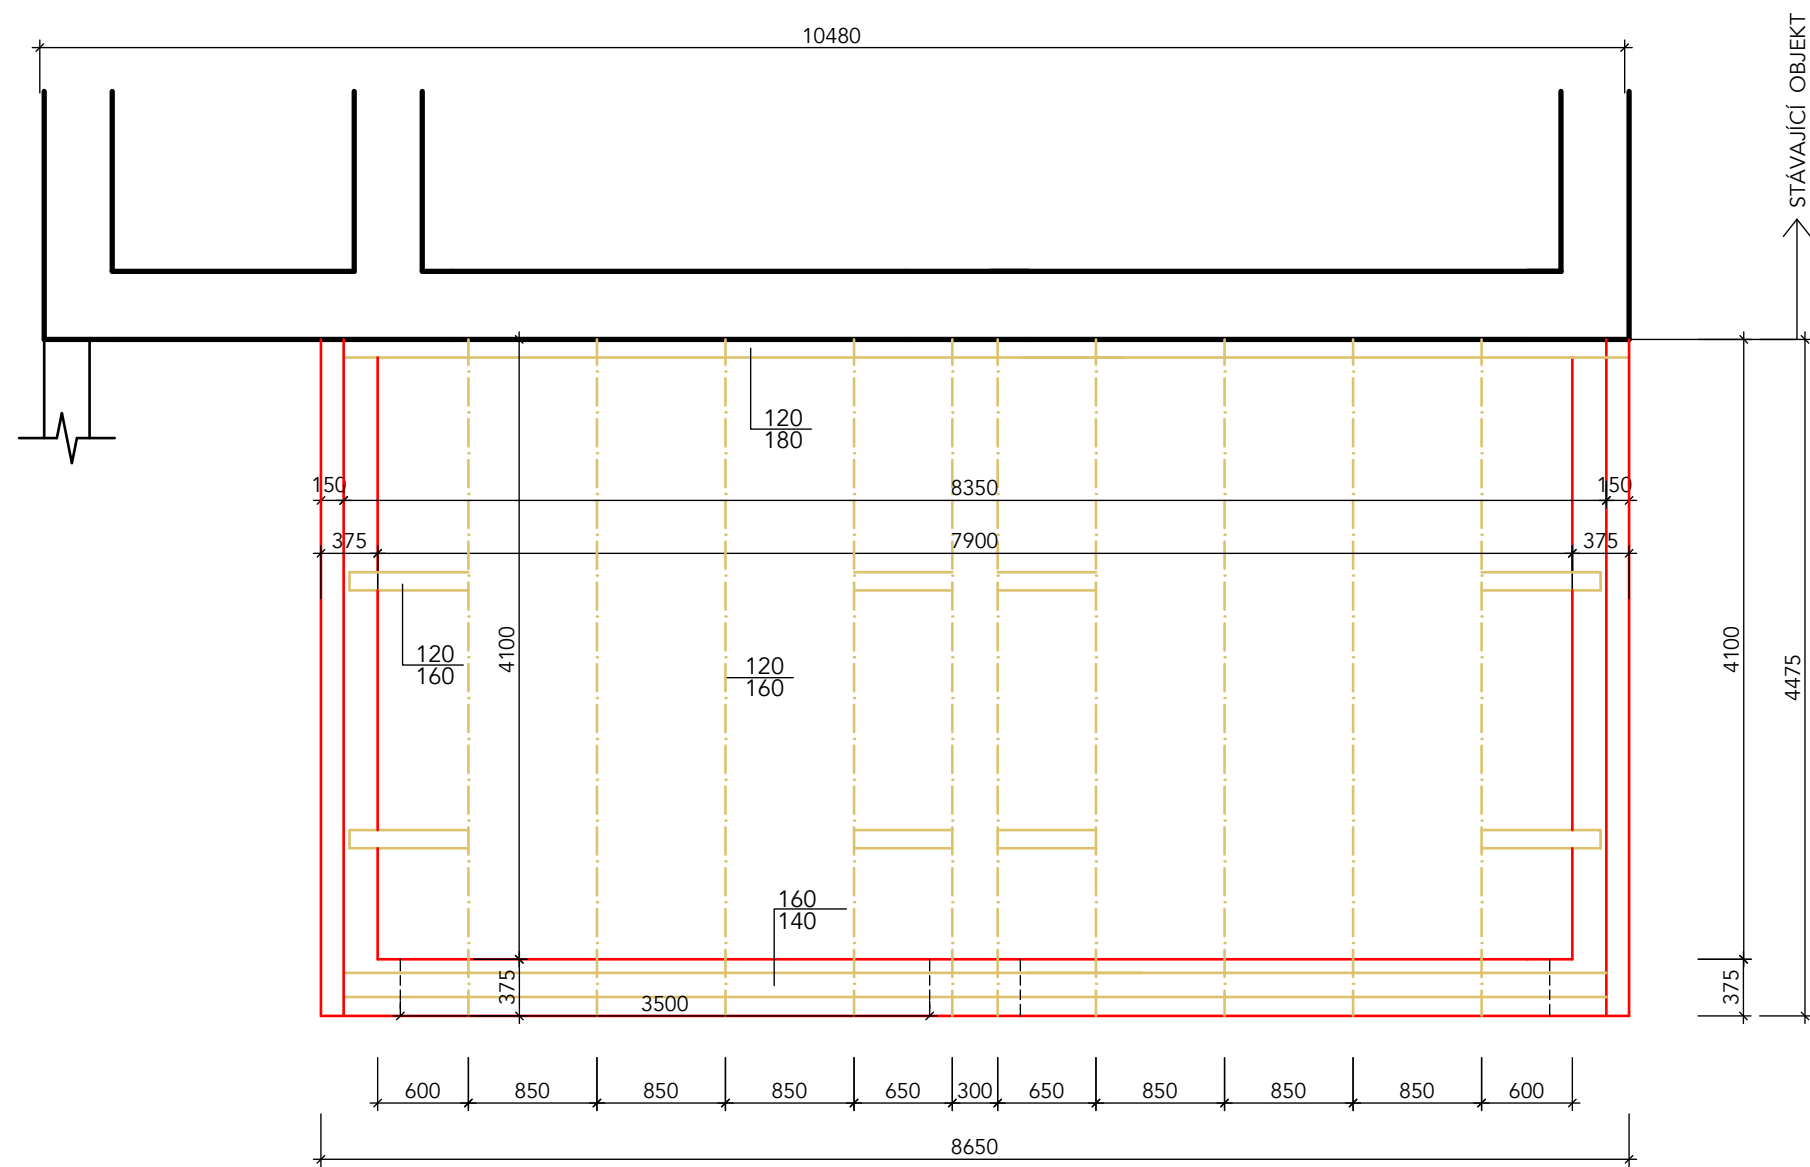


VÝPIS MATERIÁLU

POZEDNICE 160/140	8,35	bm
TRÁM 120/180	8,35	bm
KROKVE 120/160 dl. 4550	10	ks
VÝMĚNA 120/160 dl. 800 mm	4	ks
VÝMĚNA 120/160 dl. 700 mm	4	ks

POZNÁMKA

- TRÁM BUDE UCHYCEN KE STÁVAJÍCÍMU ZDIVU CHEMICKÝMI KOTVAMI PO VZDÁLENOSTI 700 mm
- UMÍSTĚNÍ VÝMĚN BUDE PODLE DODAVATELE VRAT (uchycení vodících stropních lišt vrat)

ŘEZ

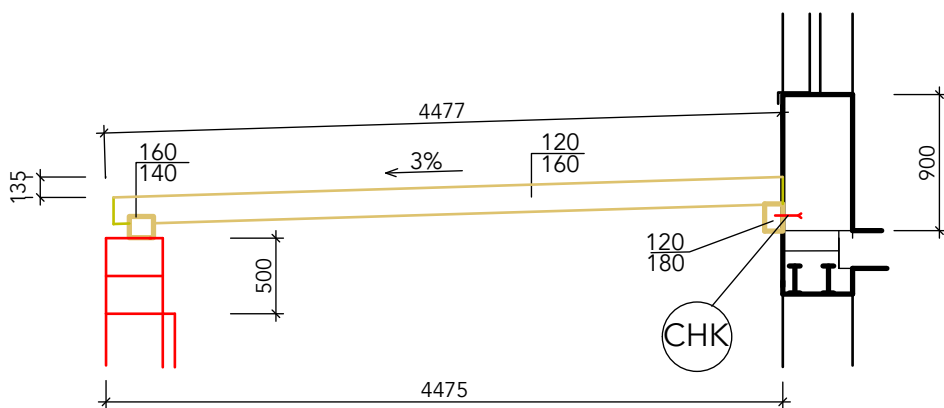

LEGENDA

	STÁVAJÍCÍ konstrukce
	NOVÉ konstrukce
	NOVÝ krov

NÁZEV AKCE:			
Přístavba hasičské brojnice na st.p.č. 38/2 a p.č. 589/1, k.ú. Bohušovice nad Ohří			
INVESTOR:		město Bohušovice nad Ohří	
ZODPOVĚDNÝ PROJEKTANT:		Ing. Bc. Aleš Zvěřina - ČKAIT: 0401711	
VYPRACOVAL:		Ing. Milada Zvěřinová	
NÁZEV VÝKRESU:		Nový stav KROV- přístavba	
FORMÁT:	DATUM:	STUPEŇ:	Č. ZAKÁZKY:
A3	08-2019	DSP	26-2019
MĚŘÍTKO:		Č. VÝKRESU:	
1:50		D.1.1.4	

inveko 4U, s.r.o.
projektční kancelář,
inženýrské a investiční služby
Anenská 114/4, 412 01 Litoměřice
tel.: +420 777 555 347, email: info@inveko4u.cz
IČ: 27304159