



STŘECHA PŘÍSTAVBA

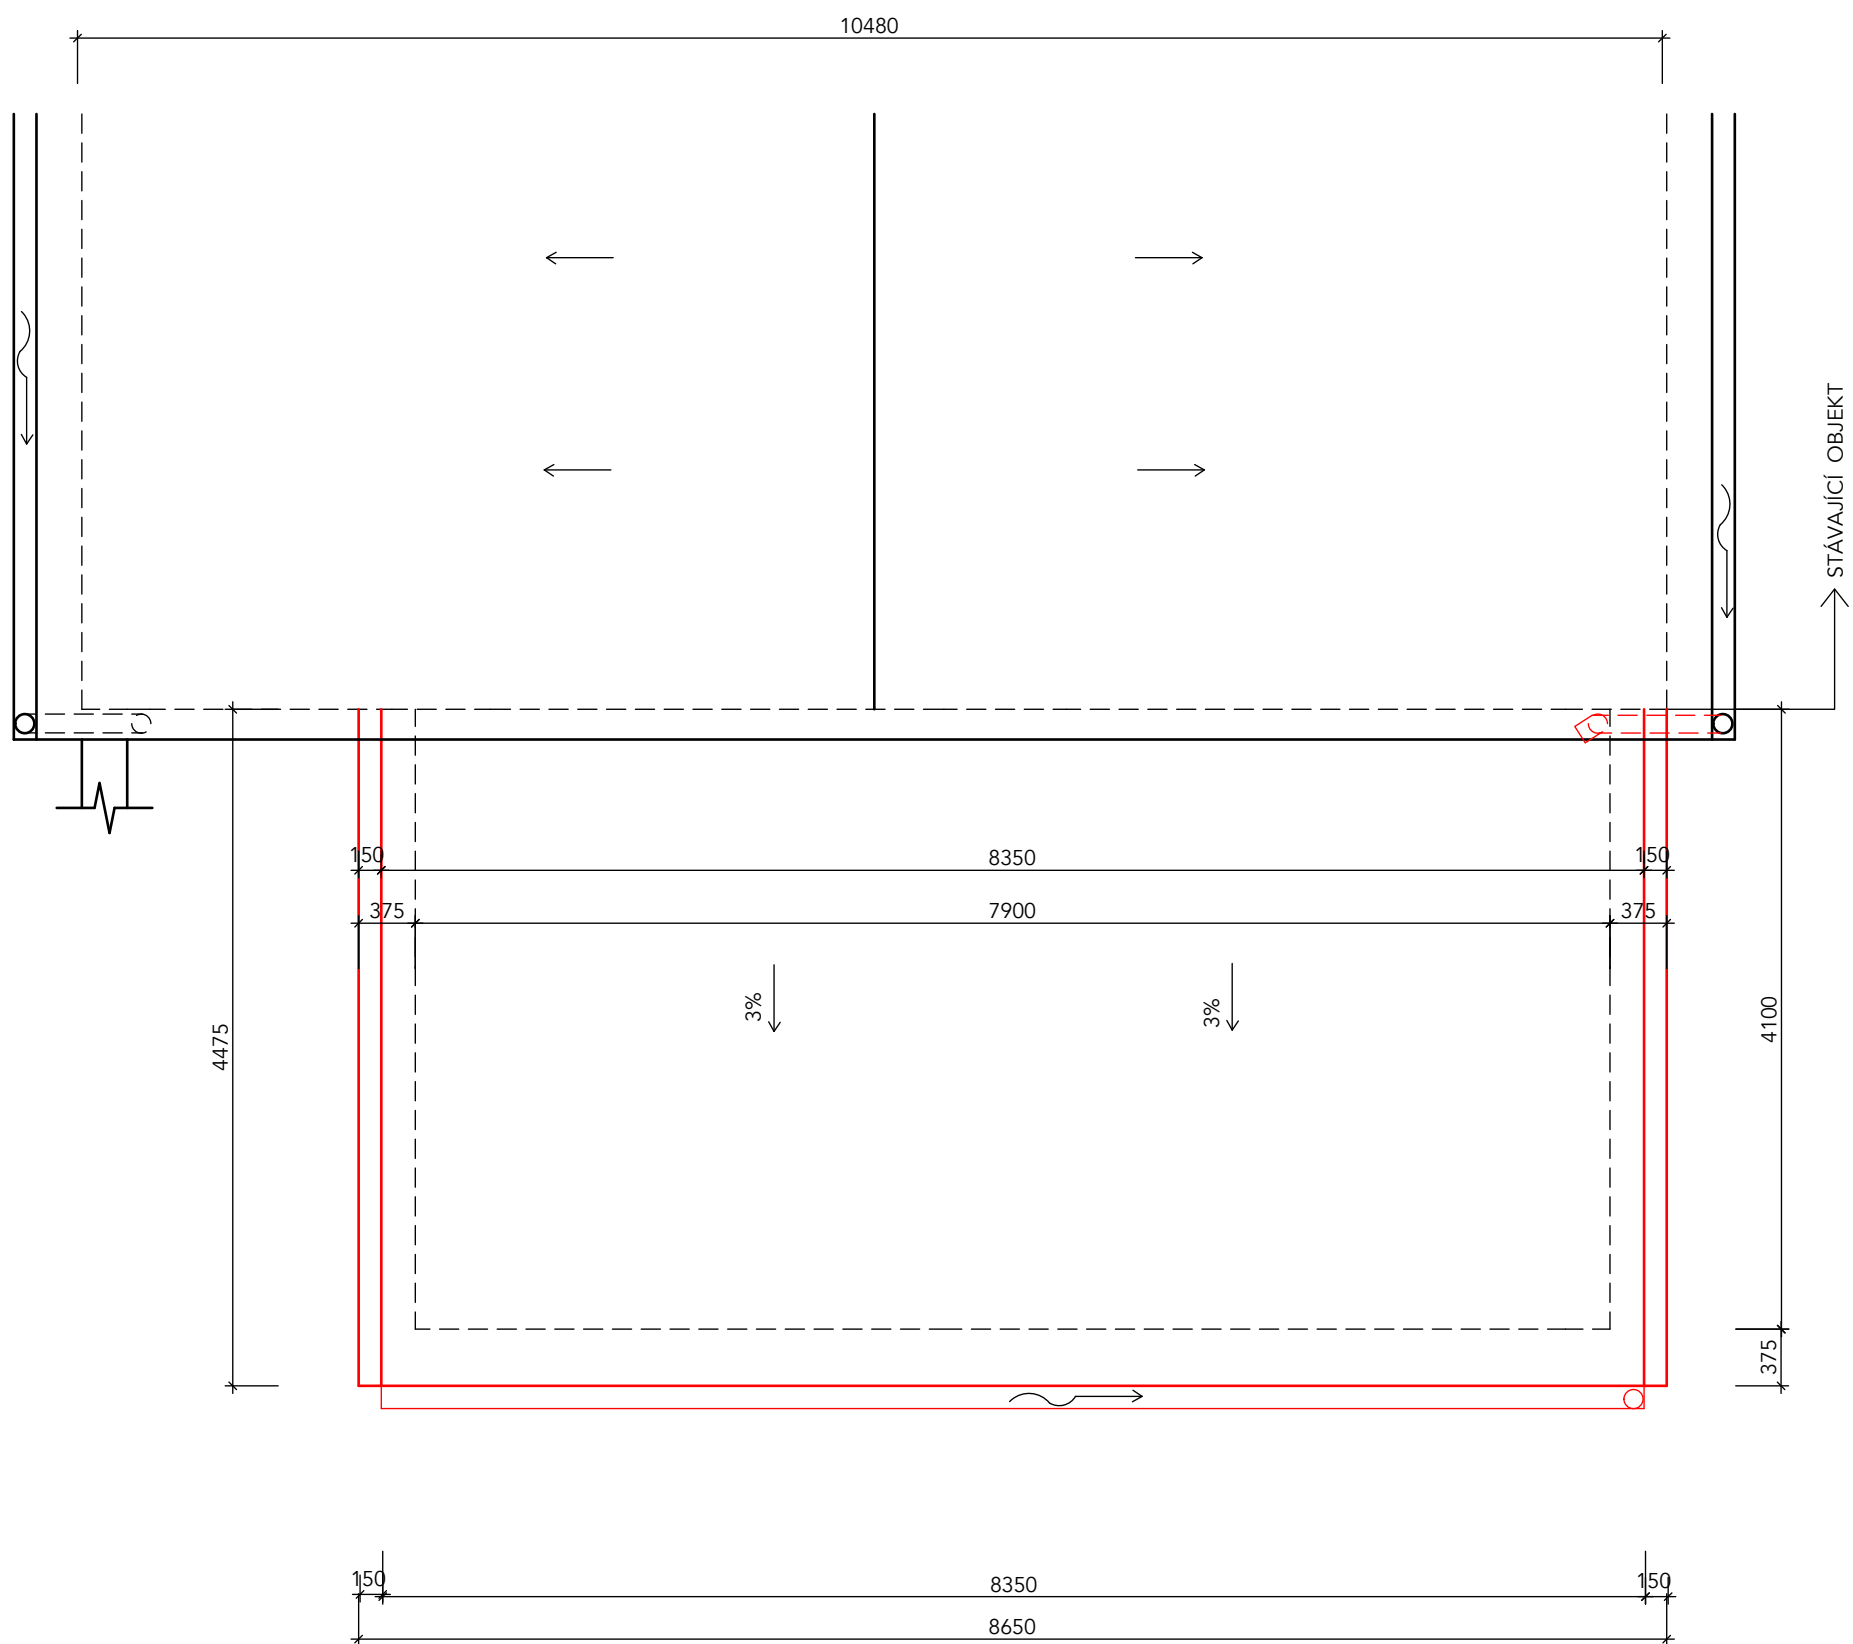


POZNÁMKA

- PŮVODNÍ SVOD NA PRAVÉ STRANĚ PROTI VJEZDU
BUDE UPRAVEN A SVEDEN NA STŘECHU PŘÍSTAVBY

LEGENDA

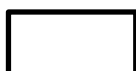

STÁVAJÍCÍ konstrukce

 

NOVÉ konstrukce

NÁZEV AKCE:				inveko 4U, s.r.o. projektční kancelář inženýrské a investiční služby Arenská 114/4, 412 01 Litoměřice tel.: +420 777 555 347, email: info@inveko4u.cz IČ: 27304159
Přístavba hasičské brojnice na st.p.č. 38/2 a p.č. 589/1, k.ú. Bohušovice nad Ohří				
INVESTOR:		město Bohušovice nad Ohří		
ZODPOVĚDNÝ PROJEKTANT: Ing. Bc. Aleš Zvěřina - ČKAIT: 0401711				
VYPRACOVAL: Ing. Milada Zvěřinová				
NÁZEV VÝKRESU: Nový stav střecha				
FORMÁT:	DATUM:	STUPEŇ:	Č. ZAKÁZKY:	
A3	08-2019	DSP	26-2019	
MĚŘÍTKO:		Č. VÝKRESU:		
1:50		D.1.1.5		