1.NP

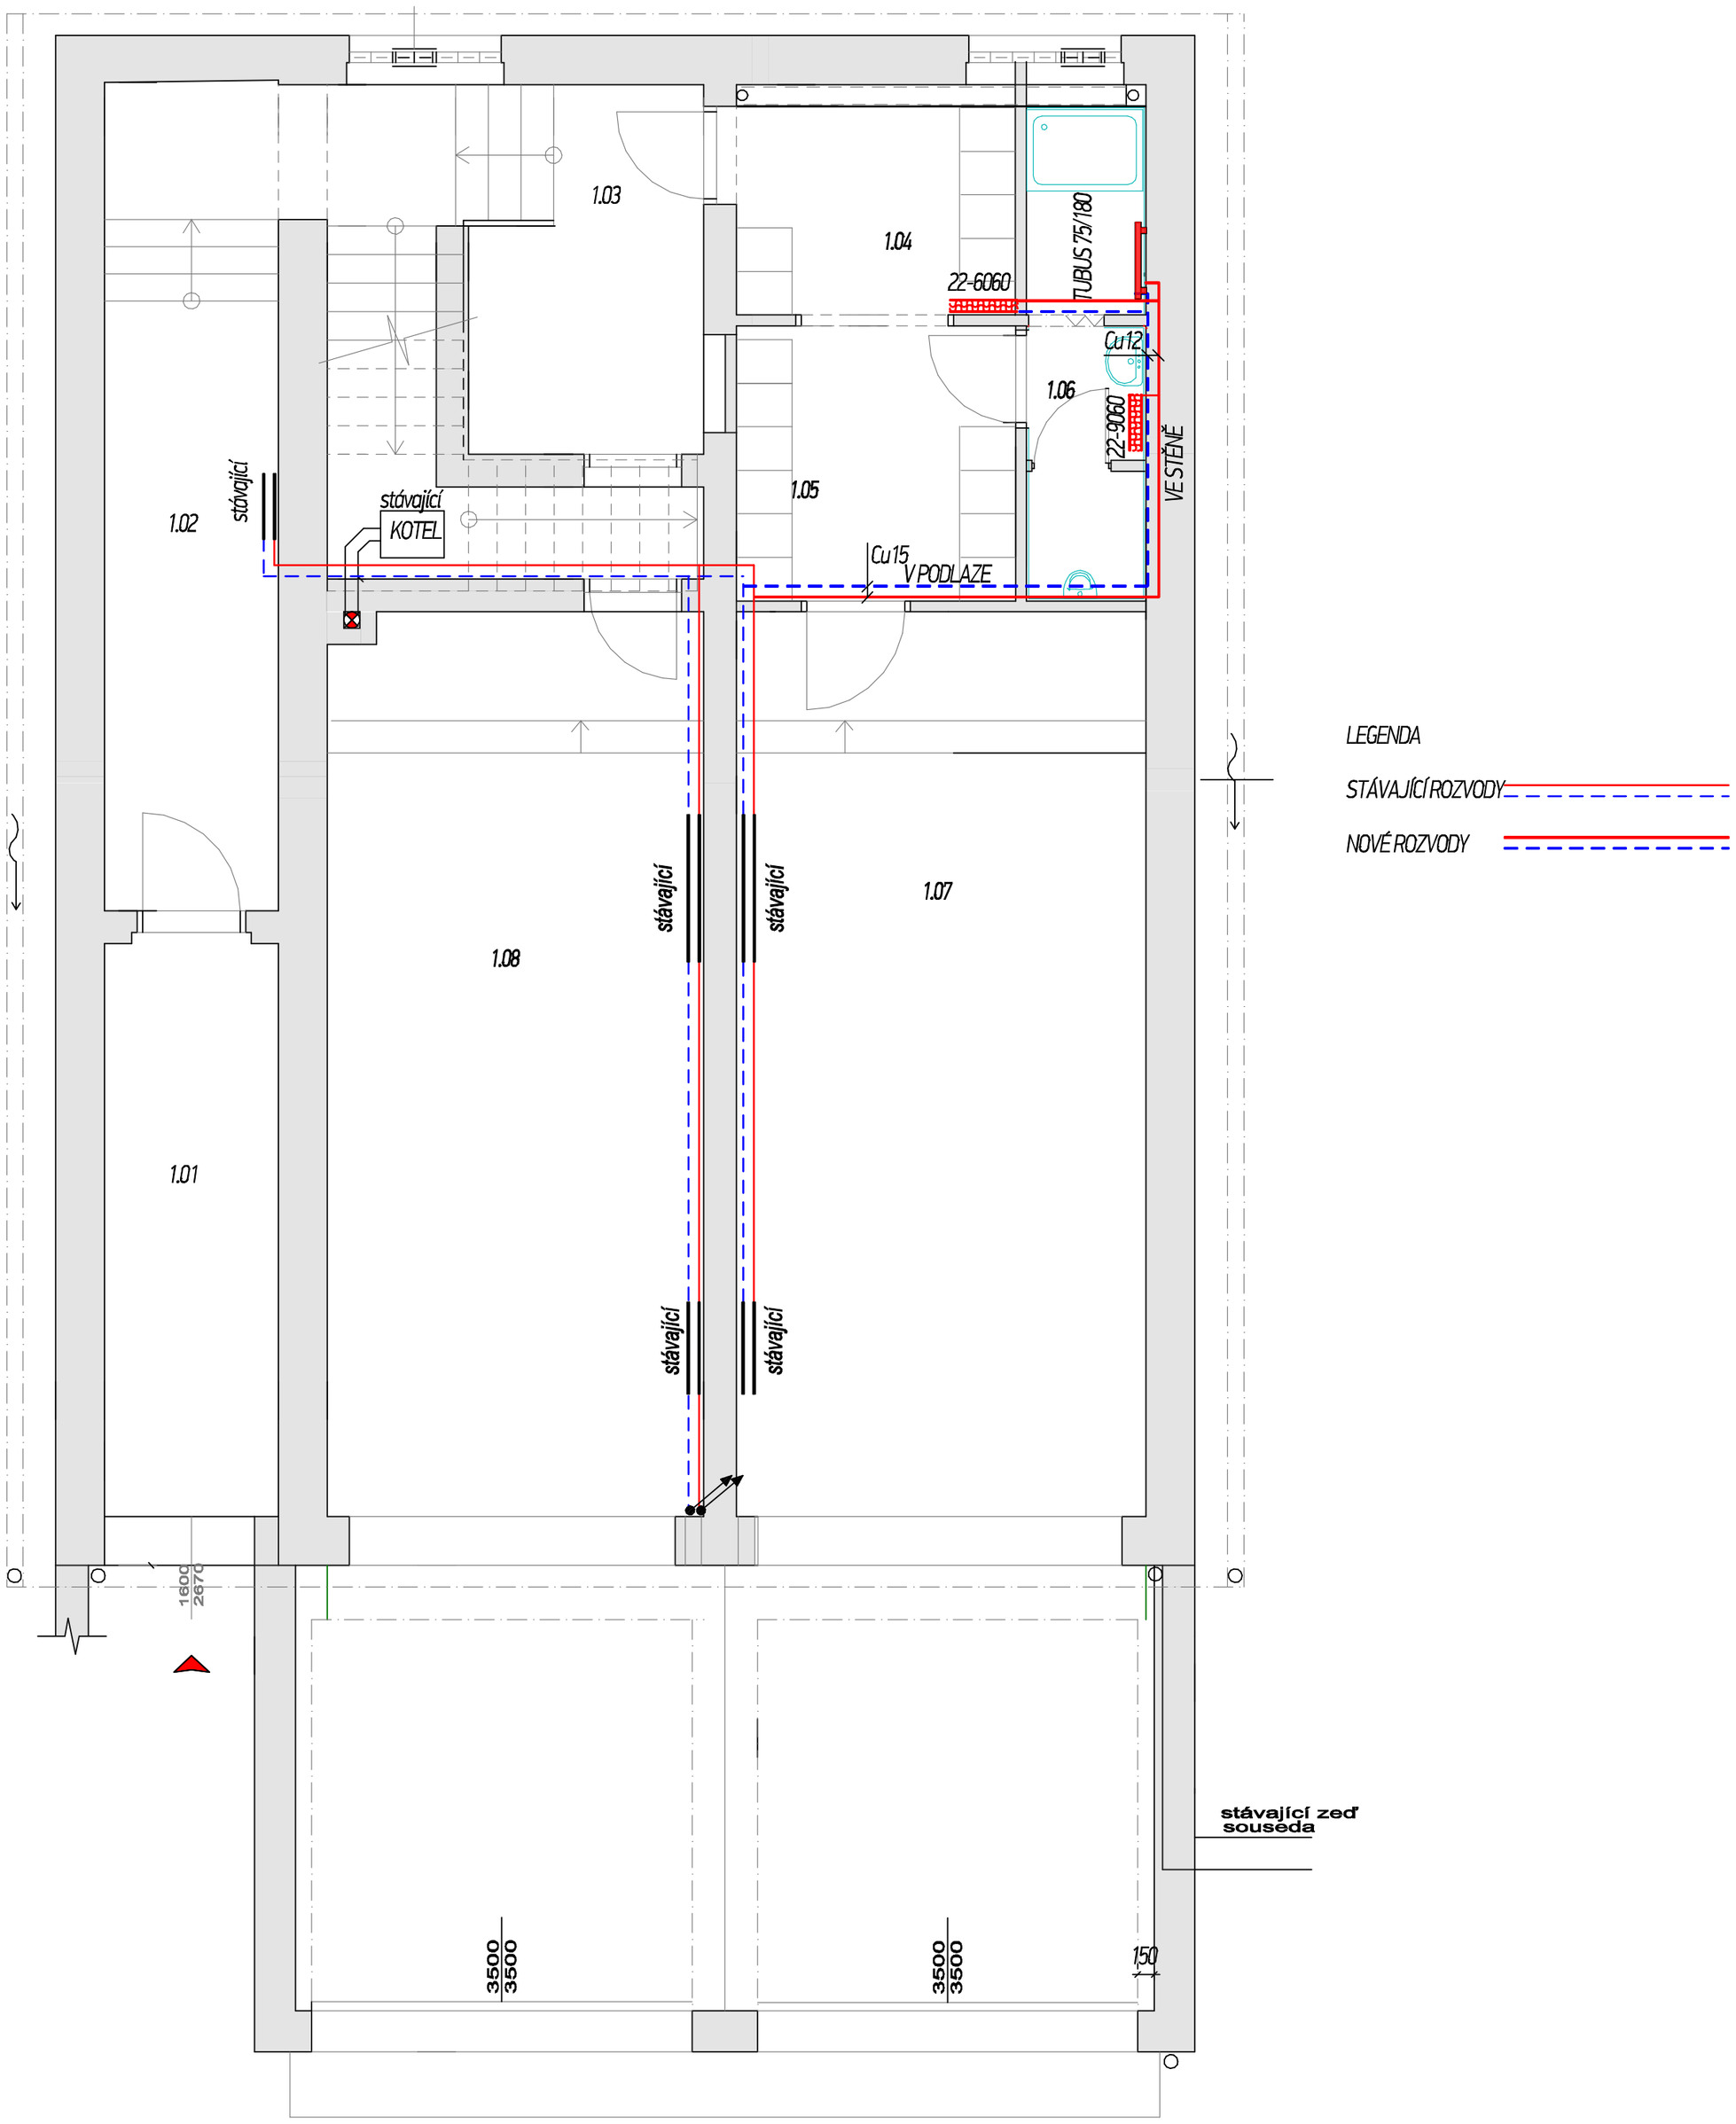

CAAD - ATRIT TM 12.4

PROJEKČNÍ A KONSTRUKČNÍ KANCELÁŘ

ZODP.PROJEKTANT	VYPRACOVAL	KRESLIL
	Melen	Melen

INVESTOR: MĚSTO BOHUŠOVICE NAD OHŘÍ

OBSAH: ÚSTŘEDNÍ VYTÁPĚNÍ

AKCE: PŘÍSTAVBA HASIČSKÉ ZBROJNICE NA ST.P.38/2 A 589/1 BOHUŠOVICE NAD OHŘÍ

DUŠAN MELEN
PROJEKCE 91
tel: 603 51 54 20

26-2019

Měřítko	1:50
Datum	10/2019
výkr.	ičo 11454920