


NOVÝ STAV, M1:50

TABULKA NOVÝCH KONSTRUKCÍ

| TABULKA MÍSTNOSTÍ - NOVÝ STAV |                 |             |                           |                                     |   |
|-------------------------------|-----------------|-------------|---------------------------|-------------------------------------|---|
| Č.                            | NÁZEV MÍSTNOSTI | PLOCHA (m2) | NÁŠLAPNÁ VRSTVA           | MATERIÁL STĚN                       | POZNÁMKY   |
| 1.01                          | CHODBA          | 9,5         | PVC - P01,<br>BĚLĚNÝ DUB  | SO1 - NOVÝ ŠTUK                     | 2x VÝMALBA STĚNÝ, STŘOP,<br>ODSTÍN BILÝ, SOKL - LIŠŤA Z<br>MĚKKÉHO PVC SE STEJNÝM<br>DEKOREM JAKO PODLAHA<br>50/15 MM |
| 1.02                          | WC              | 1,1         | KERAMICKÁ DLAŽBA -<br>P02 | KERAMICKÝ OBKL./<br>SO1 - NOVÝ ŠTUK | V. OBKLADU 1,5 m, 2x VÝMALBA<br>STŘOPU A STĚN, BILÝ ODSŤIN                                                            |
| 1.03                          | KOUPELNA        | 3,6         | KERAMICKÁ DLAŽBA -<br>P02 | KERAMICKÝ OBKL./<br>SO1 - NOVÝ ŠTUK | V. OBKLADU 2,1 m, 2x VÝMALBA<br>STŘOPU A STĚN, BILÝ ODSŤIN                                                            |
| 1.04                          | LOŽNICE         | 12,5        | PVC - P01,<br>BĚLĚNÝ DUB  | SO1 - NOVÝ ŠTUK                     | 2x VÝMALBA STĚNÝ, STŘOP,<br>ODSTÍN BILÝ, SOKL - LIŠŤA Z<br>MĚKKÉHO PVC SE STEJNÝM<br>DEKOREM JAKO PODLAHA<br>50/15 MM |
| 1.05                          | OBÝVACÍ POKOJ   | 21,5        | PVC - P01,<br>BĚLĚNÝ DUB  | SO1 - NOVÝ ŠTUK                     | 2x VÝMALBA STĚNÝ, STŘOP,<br>ODSTÍN BILÝ, SOKL - LIŠŤA Z<br>MĚKKÉHO PVC SE STEJNÝM<br>DEKOREM JAKO PODLAHA<br>50/15 MM |
| 1.06                          | KUCHYNĚ         | 7,8         | PVC - P01,<br>BĚLĚNÝ DUB  | KERAMICKÝ OBKL./<br>SO1 - NOVÝ ŠTUK | 2x VÝMALBA STĚNÝ, STŘOP,<br>ODSTÍN BILÝ                                                                               |
| 1.07                          | POKOJ           | 16,6        | PVC - P01,<br>BĚLĚNÝ DUB  | SO1 - NOVÝ ŠTUK                     | 2x VÝMALBA STĚNÝ, STŘOP,<br>ODSTÍN BILÝ, SOKL - LIŠŤA Z<br>MĚKKÉHO PVC SE STEJNÝM<br>DEKOREM JAKO PODLAHA<br>50/15 MM |

| Ozn.  | Ks | Popis   |
|-------|----|---|
| D01   | 1  | Vstupní dveře do bytu 800/1970 mm, se stávající ocelovou zártnutí - nové křídlo vstupních dveří do bytu (tinavý odstín) - plná deska DTD, protlakování a protihluková úprava, bezpečnostní kování, s uzamykacím znakem. Zárubení očístit od stávajících nátěrů a natřít - 2x RAL MAT 9016. Osadit nový práh dveří. Rozměr zártnutí dveří bude před zadáním do výroby přeměřen na místě!!!   |
| D02   | 2  | Nové dveře 700/1970 P.L. - dřevěné, hladké RAL MAT 9016, plné, kování klikka/WC klikka - poniklovaná mosaz, zámek dozický, nové ocel. zártnutí /OZ/ - RAL MAT 9016   |
| D03   | 1  | Nová reziční dvířka 700/800 - ocelové, hladké RAL MAT 9016, plné, klikka - poniklovaná mosaz, ocel. zártnutí - RAL MAT 9016, výška SH 1 200 mm   |
| D04   | 3  | Nová dělní křídla 800/1970 - dřevěné, hladké RAL MAT 9016, ze 2/3 prosklepné, kování klikka/klikka - poniklovaná mosaz, zámek dozický, náter ocel. zártnutí /OZ/ - RAL MAT 9016   |
| OB01  |    | Keramický obklad za kuch. linku (mezi zdí a horní skř.) a pravá stěna, výška dle kót. Standard RAKO 300x300mm, tmavě šedý, lesklý, lesklý - bílý, keram. obklady lepiť na stromaný povrch, spárovací hmotu bílá nebo dle barvy obkladu, stěny opatřit hydroizol. stěrkou do výšky obkladu, v rozích použít systémové pásky   |
| OB02  |    | Keramický obklad v 2.1 m. včetně obkladu vany. Standard RAKO 300x300 mm, tmavě šedý, lesklý, lesklý - bílý, keram. obklady lepiť na stromaný povrch, spárovací hmotu bílá nebo dle barvy obkladu, stěny opatřit hydroizol. stěrkou do výšky obkladu, v rozích použít systémové pásky   |
| OB03  |    | Keramický obklad v. 1500mm Standard RAKO 300x300 mm, tmavě šedý, lesklý, lesklý - bílý, keram. obklady lepiť na stromaný povrch, spárovací hmotu bílá nebo dle barvy obkladu, stěny opatřit hydroizol. stěrkou do výšky obkladu, v rozích použít systémové pásky   |
| P01   |    | PVC - PUR povrchová úprava, dekor bělený dub (dle výběru investora), po střínutí původní vrstvy a odstranění lepidla, vyřít podlahu samonivelační stěrkou, PVC - standard akustické tl. 3,4 mm, umístit sokly - lišta z měkkého PVC se stejným vzorem jako podlaha 50/15 mm   |
| P02   |    | Keramická dlažba - Standard RAKO 300x300 mm, podlaha po bourání stromaná samonivelační stěrkou tl. 10-20mm (dle stavu po bourání), dlažba lepena tmelem tl. 2,3 mm, hydrauliz. stěrka   |
| PSV01 |    | Nová zděná příčka - přesné průběhové příčkovky tl. 100 mm spojované tenkovrstvou zdicí maltou, opatřené vápennou omítkou určenou pro omítnutí potrubí, výška příčky v = 2 550 mm   |
| PSV02 |    | Nová zděná příčka - přesné průběhové příčkovky tl. 70 mm spojované tenkovrstvou zdicí maltou, opatřené vápennou omítkou určenou pro omítnutí potrubí, výška příčky v = 2 550 mm   |
| T01   |    | Nová kuchyňská linka - spodní skříňky dl. 3600 mm, horní skříňky dl. 4200 mm se skříňkou pro digestoř a spodním osvětlovacím tělesem, Korpus laminový, dvířka MDF s fólií, pracovní deska tl. 36 mm, tl. 600 mm, těsnící lišta u stěny, dřez nerezový 400/450 plastový s možností napojení myčky, stojanová baterie páková, digestoř s napojením na odvětrání, el. spotřeba s troubou s. 600 mm vedle spodních skříňek, spodní i horní skříňky budou ve stejném materiálu a barevném provedení (dodavatel před zadáním do výroby předměti inv. ke schválení barevnosti řešení skř.) |
| UT01  | 3  | Stávající otopná tělesa - kovové radiátory budou očistiány, přebroušeny a nové 2x natřeny, barvou bílého odstínu   |
| VZT01 | 2  | Osadit ventilátory s dobetěhem do zdi, se zjeznou hlávkou, barva bílá, ověšeny nezávisle na osvětlení, odvod do stávajícího odtahového potrubí v šachtě, spodní hrana ventilátoru 2 200mm nad c.p., D=100mm, s časovým spínačem a předním panelem   |
| VZT02 | 1  | Propojení digestoře na vztl. stoupačku - spřic potrubí průměru 125mm dl. 2,0m   |
| ZTI01 | 1  | Nová Kombi WC mísa keramická se sedátkem, hlubokým splachováním, Standard JIK-A, včetně armatury   |
| ZTI02 | 1  | Nová akrylátová samonosná vana 1600/750 mm, vč. nastátné baterie, reziční dvířka k sifonu, bílá, včetně armatury   |
| ZTI03 | 1  | Nová keramická umyvadlo, 450/350 mm, sifon - chróm, baterie umyvadlová stojánková, Standard JIK-A, včetně armatury   |
| S01   | 2  | Nová omítka určená k omítnutí průběhového zdí, vápenná leštěná omítka tl. 10mm   |
| T02   | 1  | Nová vestavěná skříň 800/600/2550mm, dve křídla , okaplička, bílé lamino   |
| E01   | 1  | Nový elektrický koupelnový topný žebřík 450/960 mm, výkon 300W   |

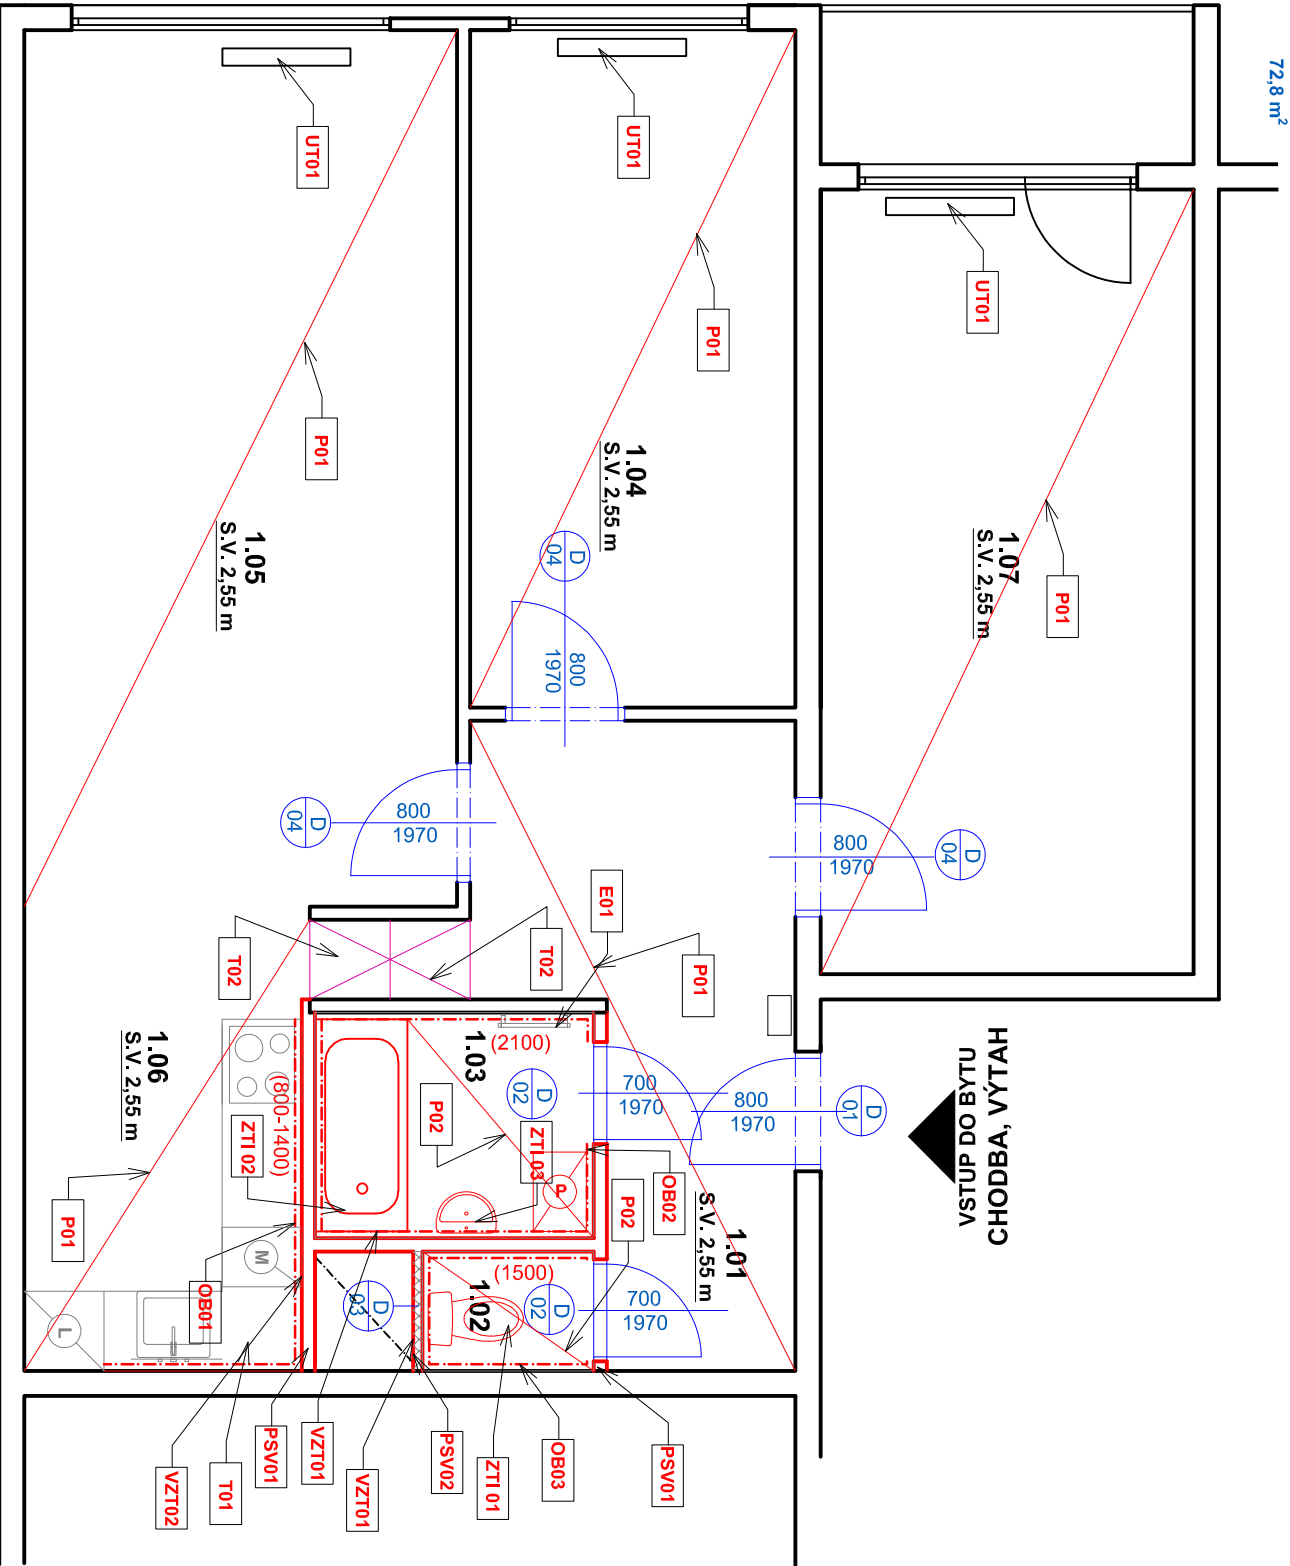

|   |  |                                            |  |
|---|--|--------------------------------------------|--|
| Investor / Client:                                                                                                |  | Hlavní inženýr / Main Engineer:            |  |
| Název projektu / Project Name:                                                                                    |  | MĚSTSKÁ ČÁST PRAHA 3                       |  |
| VÝKRES / PD NA STAVEBNÍ ÚPRAVY A MODERNIZACI BYTŮ V OBJEKTECH V PRAZE 3 - III.                                    |  | Havlíčkovy náměstí 700/9<br>130 85 Praha 3 |  |
| byl č. 34, ul. Kubeškovy, č.p. 725/62, Praha 3                                                                    |  | IČO : 00063517<br>DIČ : CZ00063517         |  |
| Stupeň dokumentace / Project Stage:                                                                               |  | DOKUMENTACE PRO PROVEDENÍ STAVBY           |  |
| Část / Part:   |  | D VÝKRESOVÁ ČÁST                           |  |
| Stavební objekt / Building:                                                                                       |  |                                            |  |
| Profesní / Prof. part:                                                                                            |  | ARS ARCHITEKTONICKO-STAVEBNÍ ŘEŠENÍ        |  |
| Kód / Code:   |  | 010                                        |  |
| Zpracovatel částí / Consultant:                                                                                   |  | Rozliško / Stamp:                          |  |
| VMS PROJEKT<br>VMS projekt s.r.o.<br>sídlo: Novoselská 16<br>140 00 Praha 4 - KČ<br>kancelář: 140 00 Praha 4 - KČ |  |                                            |  |
| Zodpovědný projektant / Engineer in Charge:                                                                       |  | Vladimír Matějka                           |  |
| Název výkresu / Drawing Title:                                                                                    |  | TABULKA NOVÝCH KONSTRUKCÍ                  |  |
| Kreslil / Drawn by:                                                                                               |  | Kontroloval / Approved by:                 |  |
| Ing. Maria Bukáčková                                                                                              |  | Vladimír Matějka                           |  |
| Číslo projektu / Project Number:                                                                                  |  | Formát / Paper size:                       |  |
| 2024.135   |  | A3                                         |  |
| Číslo výkresu / Drawing number:                                                                                   |  | Revize / Revision:                         |  |
| D.1.1 - 04   |  | NS-TAB                                     |  |
| Kód výkresu / Code of layout:                                                                                     |  | Kopie / Copy:                              |  |