


TABULKA MÍSTNOSTÍ - NOVÝ STAV

Č.	NÁZEV MÍSTNOSTI	PLOCHA (m2)	NÁŠLAPNÁ VRSTVA	MATERIÁL STĚN	POZNÁMKY
1.01	CHODBA	9.5	PVC - P01, BĚLĚNÝ DUB	SO1 - NOVÝ ŠTUK	2x VÝMALBA STĚNÝ, STROP, ODSTÍN BILÝ, SOKL - LIŠTA Z MEKKEHO PVC SE STEJNÝM DEKOREM JAKO PODLAHA 50/15 MM
1.02	WC	1.1	KERAMICKÁ DLAŽBA - P02	KERAMICKÝ OBKL. / SO1 - NOVÝ ŠTUK	V. OBKLADU 1,5 m, 2x VÝMALBA STROPU A STĚN, BILÝ ODSŤÍN
1.03	KOUPELNA	3.6	KERAMICKÁ DLAŽBA - P02	KERAMICKÝ OBKL. / SO1 - NOVÝ ŠTUK	V. OBKLADU 2,1 m, 2x VÝMALBA STROPU A STĚN, BILÝ ODSŤÍN
1.04	LOŽNICE	9.4	PVC - P01, BĚLĚNÝ DUB	SO1 - NOVÝ ŠTUK	2x VÝMALBA STĚNÝ, STROP, ODSTÍN BILÝ, SOKL - LIŠTA Z MEKKEHO PVC SE STEJNÝM DEKOREM JAKO PODLAHA 50/15 MM
1.05	OBYVACÍ POKOJ	17.6	PVC - P01, BĚLĚNÝ DUB	SO1 - NOVÝ ŠTUK	2x VÝMALBA STĚNÝ, STROP, ODSTÍN BILÝ, SOKL - LIŠTA Z MEKKEHO PVC SE STEJNÝM DEKOREM JAKO PODLAHA 50/15 MM
1.06	KUCHYNĚ	7.8	PVC - P01, BĚLĚNÝ DUB	KERAMICKÝ OBKL. / SO1 - NOVÝ ŠTUK	2x VÝMALBA STĚNÝ, STROP, ODSTÍN BILÝ
1.07	POKOJ	16.6	PVC - P01, BĚLĚNÝ DUB	SO1 - NOVÝ ŠTUK	2x VÝMALBA STĚNÝ, STROP, ODSTÍN BILÝ, SOKL - LIŠTA Z MEKKEHO PVC SE STEJNÝM DEKOREM JAKO PODLAHA 50/15 MM

TABULKA NOVÝCH KONSTRUKCÍ

Ozn.	Ks	Popis
D01	1	Vstupní dveře do bytu 800/1970 mm, se stávající ocelovou zárubní - nové křídlo vstupních dveří do bytu (tinavý odstín) - plná deska DTD, protihluková úprava, bezpečnostní kování, s uzamykacím zámkem. Zárubň očištěn od stávajících nátěrů a natřen - 2x RAL MAT 9016. Osadí nový práh dveří. Rozměr zárubní dveří bude před zadáním do výroby přeměřen na místě!!!
D02	2	Nové dveře 700/1970 P.L. - dřevěné, hladké RAL MAT 9016, plné, kování klikka/WC klikka - poniklovaná mosaz, zámek dozický, nové ocel. zárubně /OZ/ - RAL MAT 9016 včetně plastová nřítka - bílá.Osadí předchodovou lištu
D03	1	Nová revizní dvířka 700/800 - ocelové, hladké RAL MAT 9016, plné,klička - poniklovaná mosaz, ocel. zárubně - RAL MAT 9016, výška SH 1 200 mm
D04	3	Nová dveři křídla 800/1970 - dřevěné, hladké RAL MAT 9016, ze 2/3 prosklené, kování klikka/klika - poniklovaná mosaz, zámek dozický, náter ocel. zárubně /OZ/ - RAL MAT 9016
OB01		Keramický obklad za kuch. linku (mezi zdí a horní skř.) a pravá stěna,výška dle kót. Standard RAKO 300x300mm, tmavě šlikonem v barvě obkladu, ukonč. rohové lišty - bílý plast, keram. obklady lepiť na stromany povrch, spárovací hmota bílá nebo dle barvy obkladu, v rozích použít systémové pásky
OB02		Keramický obklad v 2.1 m. včetně obkladu vany. Standard RAKO 300x300 mm. Tmavě šlikonem v barvě obkladu, ukončující roh. lišty - bílý plast, keram. obklady lepiť na stromany povrch, spárovací hmota bílá nebo dle barvy obkladu, v rozích použít systémové pásky
OB03		Keramický obklad v. 1500mm. Standard RAKO 300x300 mm, tmavě šlikonem v barvě obkladu, ukončující roh. lišty - bílý plast, keram. obklady lepiť na stromany povrch, spárovací hmota bílá nebo dle barvy obkladu, v rozích použít systémové pásky
P01		PVC - PUR povrchová úprava, dekor bělený dub (dle výběru investora), po střínutí původní vrstvy a odstranění lepidla, vyřít podlahu samonivelační sítkou, PVC - standard akustická tl. 3.4 mm, umístí sokly - lišta z měkkého PVC se stejným vzorem jako podlaha 50/15 mm
P02		Keramická dlažba - Standard RAKO 300x300 mm, podlaha po bourání stromána samonivelační sítkou tl. 10-20mm (dle stavu po bourání), dlažba lepena tmavým tl. 2,3 mm, dlažba tl. 8 mm, s protiskluzovou úpravou (určena do vřtk. provozu), tmavě šlikonem v barvě obkladu, spárovací dlažby bude navazovat na spárovac keram. obkladu stěn, pod dlažbou aplikována hydroizol. stěrka
PSV01		Nová zděná příčka - přesně přobeťonové příčkovky tl. 100 mm spojované tenkovrstvou zdicí maltou, opatřené vápennou omítkou určenou pro omítní potrubí, výška příčky v = 2 550 mm
PSV02		Nová zděná příčka - přesně přobeťonové příčkovky tl. 70 mm spojované tenkovrstvou zdicí maltou, opatřené vápennou omítkou určenou pro omítní potrubí, výška příčky v = 2 550 mm
T01		Nová kuchyňská linka - spodní skříňky dl. 3600 mm, horní skříňky dl. 4200 mm se skříňkou pro digestoř a spodním osvětlovacím tělesem. Korpus lamino, dvířka MDF s fólii, pracovní deska tl. 36 mm, tl. 600 mm, těsnící lišta u stěny, dřez nerezový 400/450 plastový s možností napojení myčky, stojanová baterie páková, digestoř s napojením na odvěti, el. spotřek s troubou s. 600 mm vedle spodních skříněk, spodní i horní skříňky budou ve stejném materiálu a barvením provedení (dodavatel před zadáním do výroby předměti inv. ke schválení barevnostní řešení skř.)
UT01	3	Stávající otopná tělesa - kovové radiátory budou očištěny, přebroušeny a nové 2x natřeny barvou bílého odstínu
VZT01	2	Osadí ventilátory s dobetěm do zdi, se zvětnou hlápkou, barva bílá, ovádány nezávisle na osvětlení, odvod do stávajícího odlahového potrubí v šachtě, spodní hrana ventilátor v 2 200mm nad c.p., D=100mm, s časovým spínačem a předním panelem
VZT02	1	Propojení digestoře na vztl.stoupačku - spřko potrubí průměru 125mm dl. 2,0m
ZTI01	1	Nová Kombi WC mísa keramická se sedátkem, hlubokým splachováním, Standard JIKÁ, včetně armatury
ZTI02	1	Nová akrylátová samonosná vana 1600/750 mm, vč. nastánné baterie, revizní dvířka k sifonu, bílá, včetně armatury
ZTI03	1	Nová keramické umyvadlo, 450/350 mm, sifon - chróm, baterie umyvadlová stojánková, Standard JIKÁ, včetně armatury
T02	2	Nová omítka určená k omítnutí potrubí, včetně zábr, vápenná leštěná omítka tl. 10mm
E01	1	Nová vestavěná skřín 800/600/2550mm, dvě křídla , škapotlička, bílé lamino
		Nový elektrický koupelnový topný žebřík 450/960 mm, výkon 300W

NOVÝ STAV, M1:50

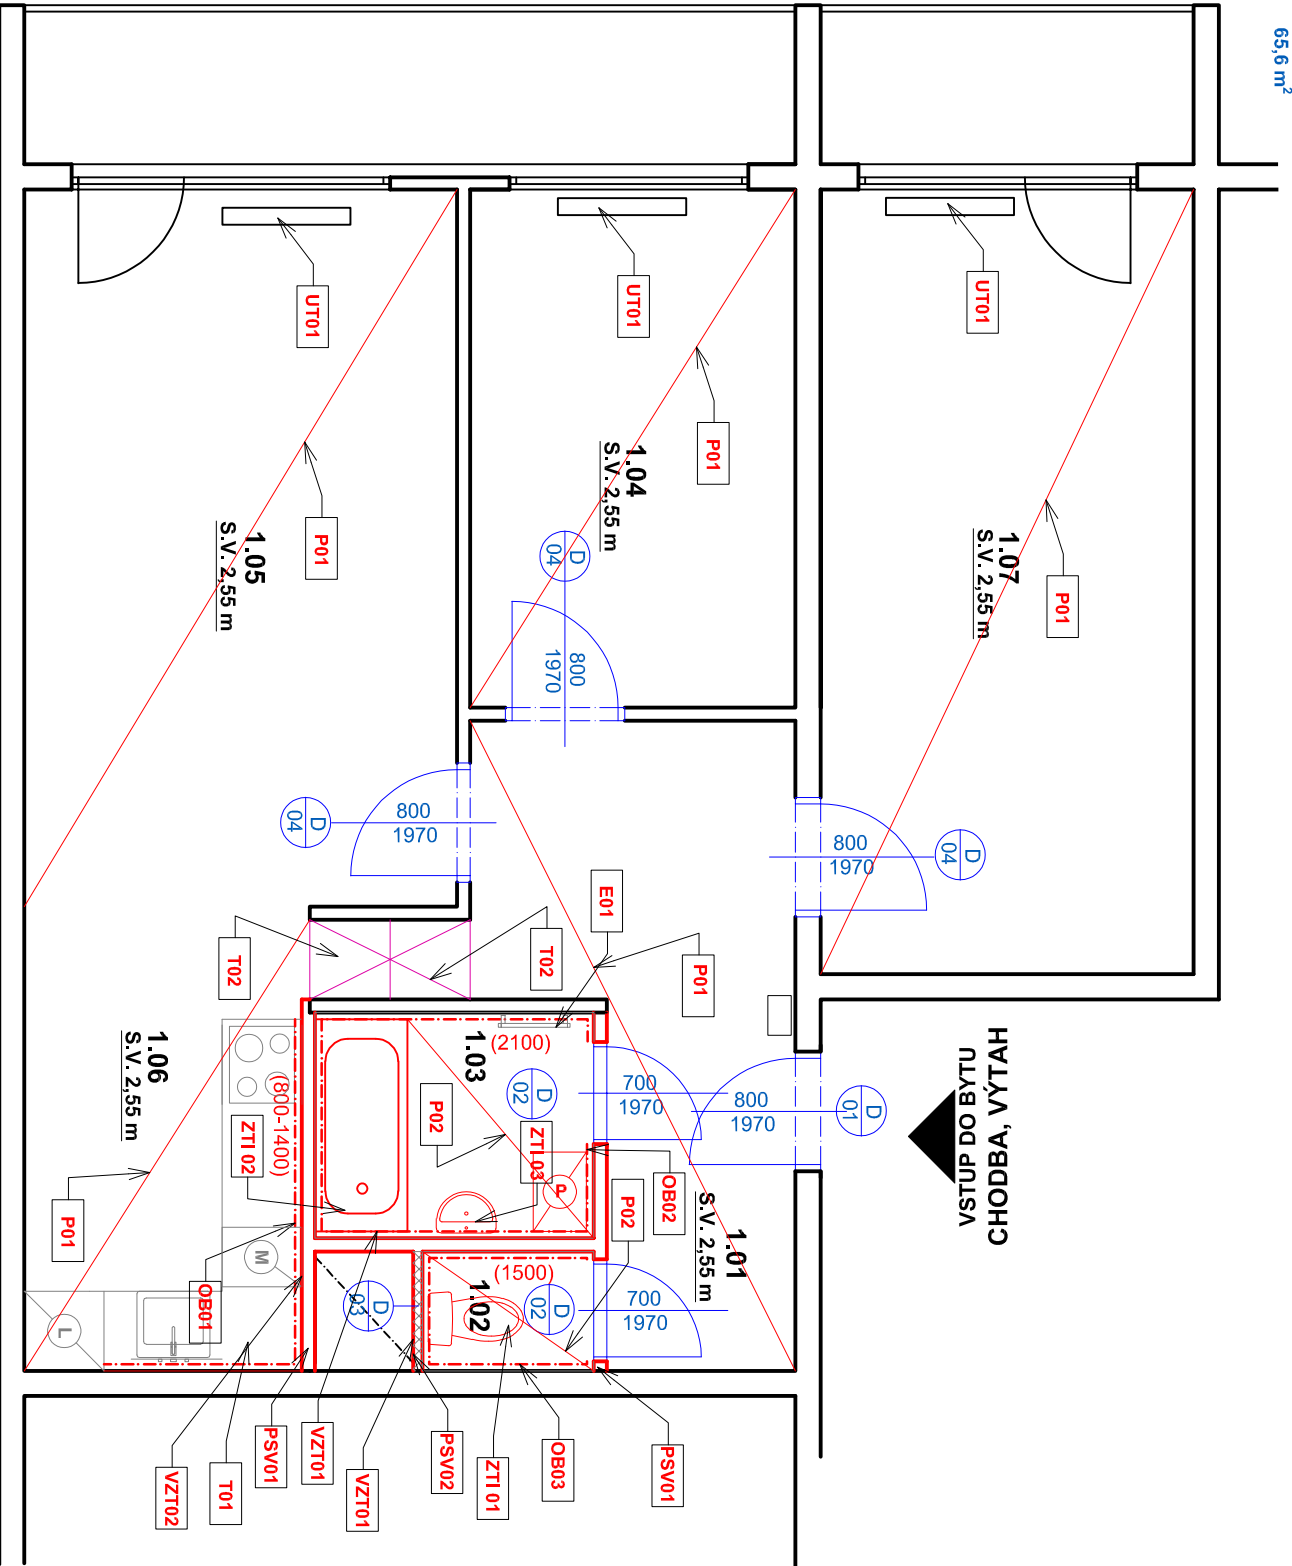

Investor / Client:	Hlavní inženýr / Main Engineer:
Název projektu / Project Name:	MĚSTSKÁ ČÁST PRAHA 3
VÝKRES / PD NA STAVEBNÍ ÚPRAVY A MODERNIZACI BYTŮ V OBJEKTECH V PRAZE 3 - III.	Havlíčkovy náměstí 700/9 130 85 Praha 3 IČO : 00063517 DIČ : CZ00063517
Stupeň dokumentace / Project Stage:	DPS DOKUMENTACE PRO PROVEDENÍ STAVBY
Část / Part:	D VÝKRESOVÁ ČÁST
Stavební objekt / Building:	
Profesní titl / Prof. part:	ARS ARCHITEKTONICKO-STAVEBNÍ ŘEŠENÍ
Kód / Code:	010
Zpracovatel částí / Consultant:	Řeztisko / Stamp:
NMSI PROJEKT VMS projekt s.r.o. sídlo: Novoselská 16 100 00 Praha 10 - Vršovice kancelář: 140 00 Praha 4 - KČ	
Zodpovědný projektant / Engineer in Charge:	Vladimír Matějka
Název výkresu / Drawing Title:	
Kreslil / Drawn by:	Kontroloval / Approved by:
Ing. Maria Bukáčková	Vladimír Matějka
Číslo projektu / Project Number:	Formát / Paper size:
2024.135	A3
Číslo výkresu / Drawing number:	Označení výkresu / Drawing type:
D.1.1 - 04	NS-TAB
Kód výkresu / Code of layout:	Kopie / Copy:

TABULKA NOVÝCH KONSTRUKCÍ