


NOVÝ STAV, M1:50

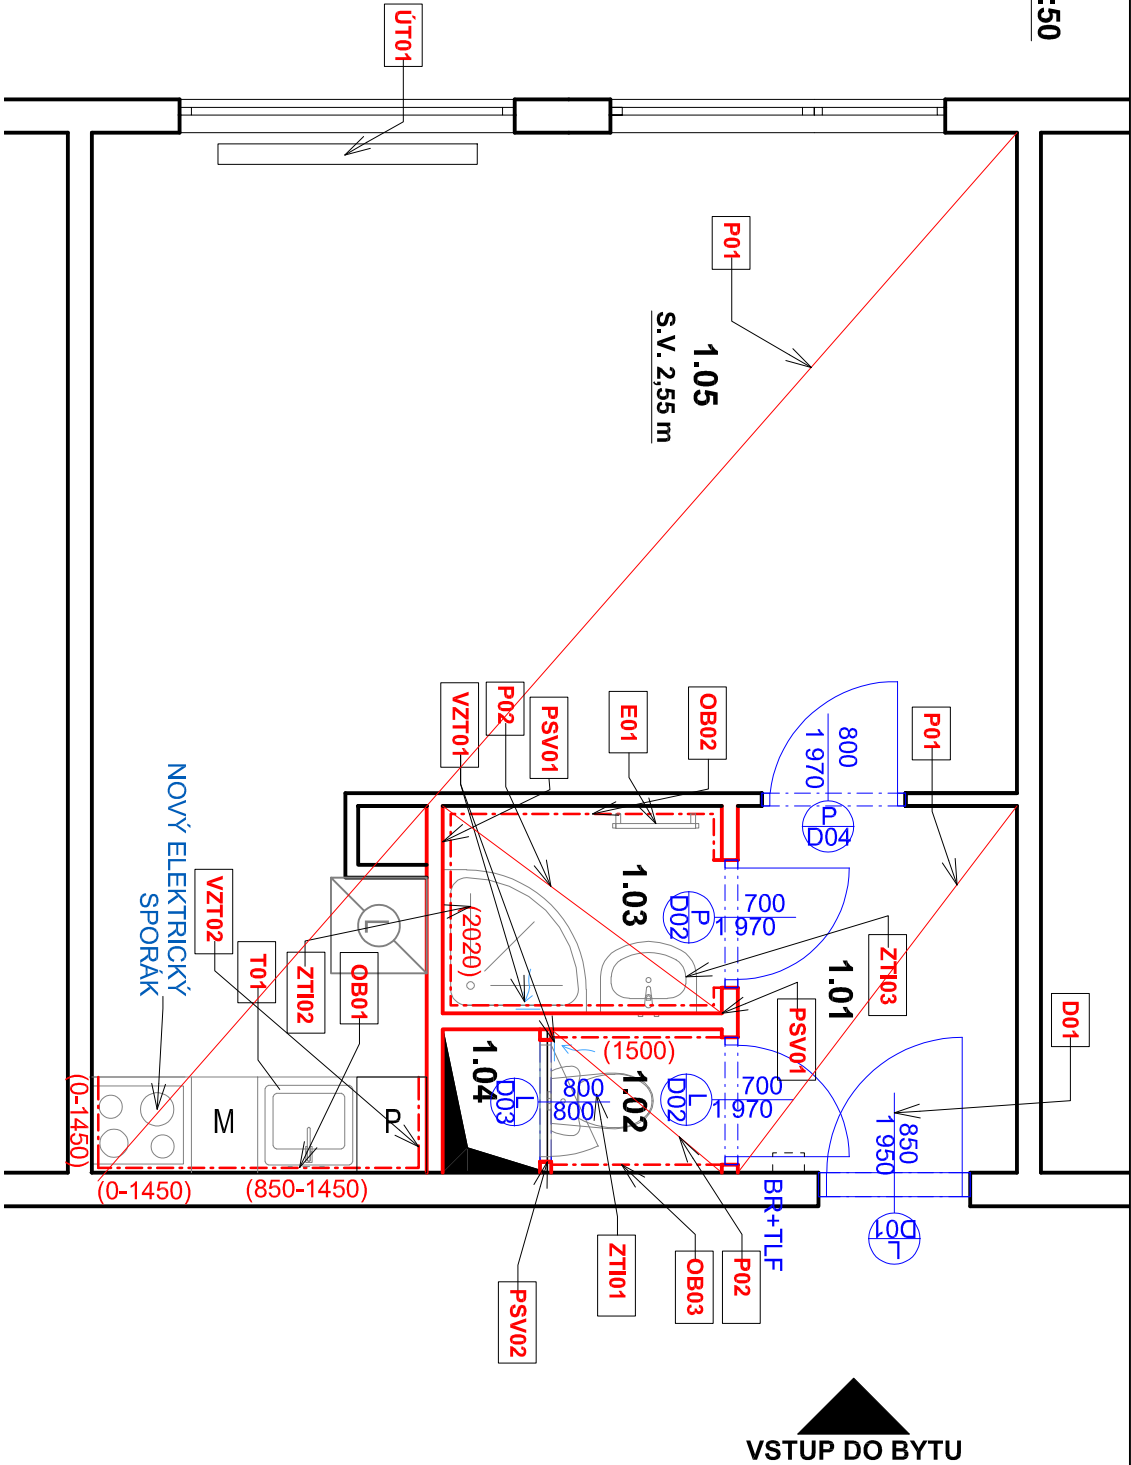

TABULKA MÍSTNOSTÍ - NOVÝ STAV					
Č.	NÁZEV MÍSTN...	PLOCHA (...)	NÁŠLAPNÁ VRSTVA	MATERIÁL STĚN	POZNÁMKY
1.01	CHODBA	4,1	PVC - P01, BĚLĚNÝ DUB	SO1 - NOVÁ OMÍTKA	2x VÝMALBA STĚNÝ, STROP, ODSTÍN BILÝ, SOKL - LIŠTA Z MĚKKÉHO PVC SE STEJNÝM DEKOREM JAKO PODLAHA 50/15 MM
1.02	WC	1,0	KERAMICKÁ DLAŽBA - P02	KERAMICKÝ OBKL. / SO1 - OMÍTKA	V. OBKLADU 1,5 m, 2x VÝMALBA STROPŮ A STĚN, BILÝ ODSTÍN
1.03	KOUPELNA	2,3	KERAMICKÁ DLAŽBA - P02	KERAMICKÝ OBKL. / SO1 - OMÍTKA	V. OBKLADU 2,02 m, 2x VÝMALBA STROPŮ A STĚN, BILÝ ODSTÍN
1.04	ŠACHTA	0,5	--	--	
1.05	OBÝVACÍ POKOJ S KUCHYŇÍ	28,8	PVC - P01, BĚLĚNÝ DUB	SO1 - NOVÁ OMÍTKA	2x VÝMALBA STĚNŮ, STROP, ODSTÍN BILÝ, SOKL - LIŠTA Z MĚKKÉHO PVC SE STEJNÝM DEKOREM JAKO PODLAHA 50/15 MM
		36,7 m ²			

TABULKA NOVÝCH KONSTRUKCÍ

Ozn.	Ks	Popis
D01	1	Vstupní dveře do bytu 850/1950 mm, se stávající ocelovou zárubní - nové křídlo vstupních dveří do bytu (mavý odstín) - bílá deska DTD, protipožární a protihluková úprava, bezpečnostní kování, s uzamykacelným zámkem. Zárubní ostěžití na stávající náteru a natřít - 2x RAL MAT 9016. Osadit nový práh dveří. Rozměr zárubní dveří bude před zadáním do výroby přeměřen na místě!
D02	2	Nové dveře 700/1970 - dřevěné, hladké RAL MAT 9016, plně, kování klikalíkka - poniklovaná mosaz, zámek dozický, nové ocelové zárubně - RAL MAT 9016, větrací plastová mřížka 300x100 - bílá, Osadit přechodovou lištu
D03	1	Nová keramická dlažba 300x300 mm, podlahu po bourání srovnat samonivelační stěrkou tl. 10-20mm (dle stavu po bourání), dlažba lepena tmelem tl. 2-3 mm, dlažba tl. 8 mm, s protiskluzovou úpravou (učena do vlhk. povozu), tmelem silikonem v barvě obkladu, spárovatiz dlažby bude navazovat na spárovatiz keram. obkladu stěn, pod dlažbou aplikována hydroizol, stěrka
D04	1	Nové dveřní křídlo 800/1970 - dřevěné, hladké RAL MAT 9016, ze 2/3 prosklené, kování klikalíkka - poniklovaná mosaz, zámek dozický, 2x náter stávající ocel. zárubně na ostěžití povrch - RAL MAT 9016.
OB01		Keramický obklad za kuch. línku a boční stěny výška dle kót (za volně stojící sporák výška od podlahy), Standard RAKO 300x300mm, tmelem silikonem v barvě obkladu, ukonč. rohové lišty - bílý plast, keram. obklady lepit na srovnaný povrch, spárovací hmota bílá nebo dle barvy obkladu, stěny opatřit hydroizol, stěrkou do výšky 300mm, v rozích použít systémové pásy
OB02		Keramický obklad v. 2020 mm, Standard RAKO 300x300 mm, tmelem silikonem v barvě obkladu, ukončující roh. lišty - bílý plast, keram. obklady lepit na srovnaný povrch, spárovací hmota bílá nebo dle barvy obkladu, stěny opatřit hydroizol, stěrkou do výšky obkladu, v rozích použít systémové pásy
OB03		Keramický obklad v. 1500mm, Standard RAKO 300x300 mm, tmelem silikonem v barvě obkladu, ukončující roh. lišty - bílý plast, keram. obklady lepit na srovnaný povrch, spárovací hmota bílá nebo dle barvy obkladu, stěny opatřit hydroizol, stěrkou do výšky 300mm, v rozích použít systémové pásy
P01		PVC - PUH povrchová úprava, dekor bílý dub (dle výběru investora), po střínutí původní vrstvy a odstranění lepidla, vytlit podlahu samonivelační stěrkou, PVC - standard akustické tl. 3,4 mm, umístit sokly - lišty z měkkého PVC se stejným vzorem jako podlaha 50/15 mm
P02		Keramická dlažba - Standard RAKO 300x300 mm, podlahu po bourání srovnat samonivelační stěrkou tl. 10-20mm (dle stavu po bourání), dlažba lepena tmelem tl. 2-3 mm, dlažba tl. 8 mm, s protiskluzovou úpravou (učena do vlhk. povozu), tmelem silikonem v barvě obkladu, spárovatiz dlažby bude navazovat na spárovatiz keram. obkladu stěn, pod dlažbou aplikována hydroizol, stěrka
PSV01		Nová zděná příčka - přesné potroboetonové příčkovky tl. 100 mm spojované tenkovrstvou zdicí maltou, opatřené vápennou omítkou určenou pro omítání potroboetonu, výška příčky v ≈ 2 600 mm
PSV02		Nová zděná příčka - přesné potroboetonové příčkovky tl. 70 mm spojované tenkovrstvou zdicí maltou, opatřené vápennou omítkou určenou pro omítání potroboetonu, výška příčky v ≈ 2 600 mm
T01		Nová kuchyňská línka - spodní skříňky dl. 1000 mm, horní skříňky dl. 2 100 mm se skříňkou pro digestoř a spodním osvětlovacím tělesem, korpusy laminó, ovláčka MDF s fólií, pracovní deska tl. 36 mm, tl. 600 mm, těsnící lišta u stěny, dřez nerezový 400/450, sifon plastový s možností napojení myčky, sifonková batérie páková, digestoř s napojení na odtaň. el. sporák s troubou s. 600 mm vedle spodních skříňek, spodní i horní skříňky budou ve stejném materiálovém a barevném provedení (dodavatel před zadáním do výroby předloží inv. ke schválení barevnostní řešení sk.)
UT01	1	Stávající otopné těleso - kovový radiátor bude očištěn, přebroušen a nové 2x natřen barvou bílého odstínu
VZT01	2	Osadit ventilátor s doběhem do zdi, se zpětnou klapkou, barva bílá, ovládaný nezávisle na osvětlení, odvod do stávajícího odtaňového potrubí v šachtě, spodní hrana ventilátoru z 200mm nad č.p., D=100mm, s časovým spínacem a předním panelem
VZT02		Propojení digestoře na vztl stopačku - spřho potrubí průměru 125mm dl. 2,0m
ZTI01	1	Nová korní WC misa keramická se sedátkem, hlubokým splachováním, Standard JIKA, včetně armatury
ZTI02	1	Nová akrylová sprchová vanička keramická se sedátkem, hlubokým splachováním, Standard JIKA, včetně přípojevacích armatur
ZTI03	1	Nové keramické umyvadlo, 500/400 mm, sifon - chrom, batérie umyvadlová stojánková, Standard JIKA, včetně armatury
E01	1	Nový elektrický koupelnový lampion žebřík 450/960 mm, výkon 300W
S01	-	Nová omítka určená k omítání potroboetonového zdíva, vápenná lehčená omítka tl. 10mm

POZNÁMKY :

- V rámci opravy bytové jednotky budou zapraveny všechny bouřené drážky malt, směsí/alt. sádkou a přestřikovány

- Všechny místnosti budou nové vymalovány, 2-tým náterem bílé barvy, včetně stropů i místností

- Ve všech místnostech bytů, kde jsou realizovány nové podlahy, budou provedeny sokly, viz tabulka místností

-Otopné těleso ise stávající teplovodní radiátor. bude ponecháno a nové natřeno barvou bílého odstínu, včetně rozvodů topné vody

TLF = domovní telefon
DR = bytová rozvodnice

LEGENDA ZNAČENÍ :

STÁVAJÍCÍ KONSTRUKCE - ZDĚNÉ / ŽLB PANEL Y / SDK / UMAKART

NOVÁ PŮROBETONOVÁ PŘÍČKA TL. 100 MM, ZDĚNA NA TENKOVRSŤVOU MALTU

NOVÁ PŮROBETONOVÁ PŘÍČKA TL. 70 MM, ZDĚNA NA TENKOVRSŤVOU MALTU

Hlavní inženýr / Main Engineer:	MĚSTSKÁ ČÁST PRAHA 3 Havlíčkovo náměstí 700/9 130 85 Praha 3 IČO : 00063517 DIČ : CZ00063517
Investor / Client:	

Název projektu / Project Name: VYHOTOVENÍ PD NA STAVBNÍ ÚPRAVY A MODERNIZACI BYTU V OBJEKTECH V PRAZE 3 - III. bříč č. 61. ul. Tabořská, č.p. 17/26 Praha 3	
Stupeň dokumentace / Project Stage: DPS DOKUMENTACE PRO PROVEDENÍ STAVBY	
Část / Part: D	VÝKRESOVÁ ČÁST
Stavěbní objekt / Buildings:	
Profesionál / Prof. part: ARS ARCHITECTONICKO-STAVBNÍ ŘEŠENÍ	
Kód / Code: 010	
Zpracovatel části / Consultant: UMSI PROJEKT UMSI PROJEKT S.R.O. sídlo: Havlíčkovo náměstí 16 140 00 Praha 4 - MČ kancelář: 140 00 Praha 4 - MČ	Řezník / Stamp:
Zodpovědný projektant / Engineer in Charge: Vladimír Matějka	
Název výkresu / Drawing Title: TABULKA NOVÝCH KONSTRUKCÍ	
Kreslil / Drawn by: Ing. Marta Bukáčková	Kontroloval / Approved by: Vladimír Matějka
Číslo projektu / Project Number: 2024.135	Formát / Paper size: A3
Číslo výkresu / Drawing number: D.1.1 - 04	Označení výkresu / Drawing type: NS-TAB
Kód výkresu / Code of layout:	Kopie / Copy: