


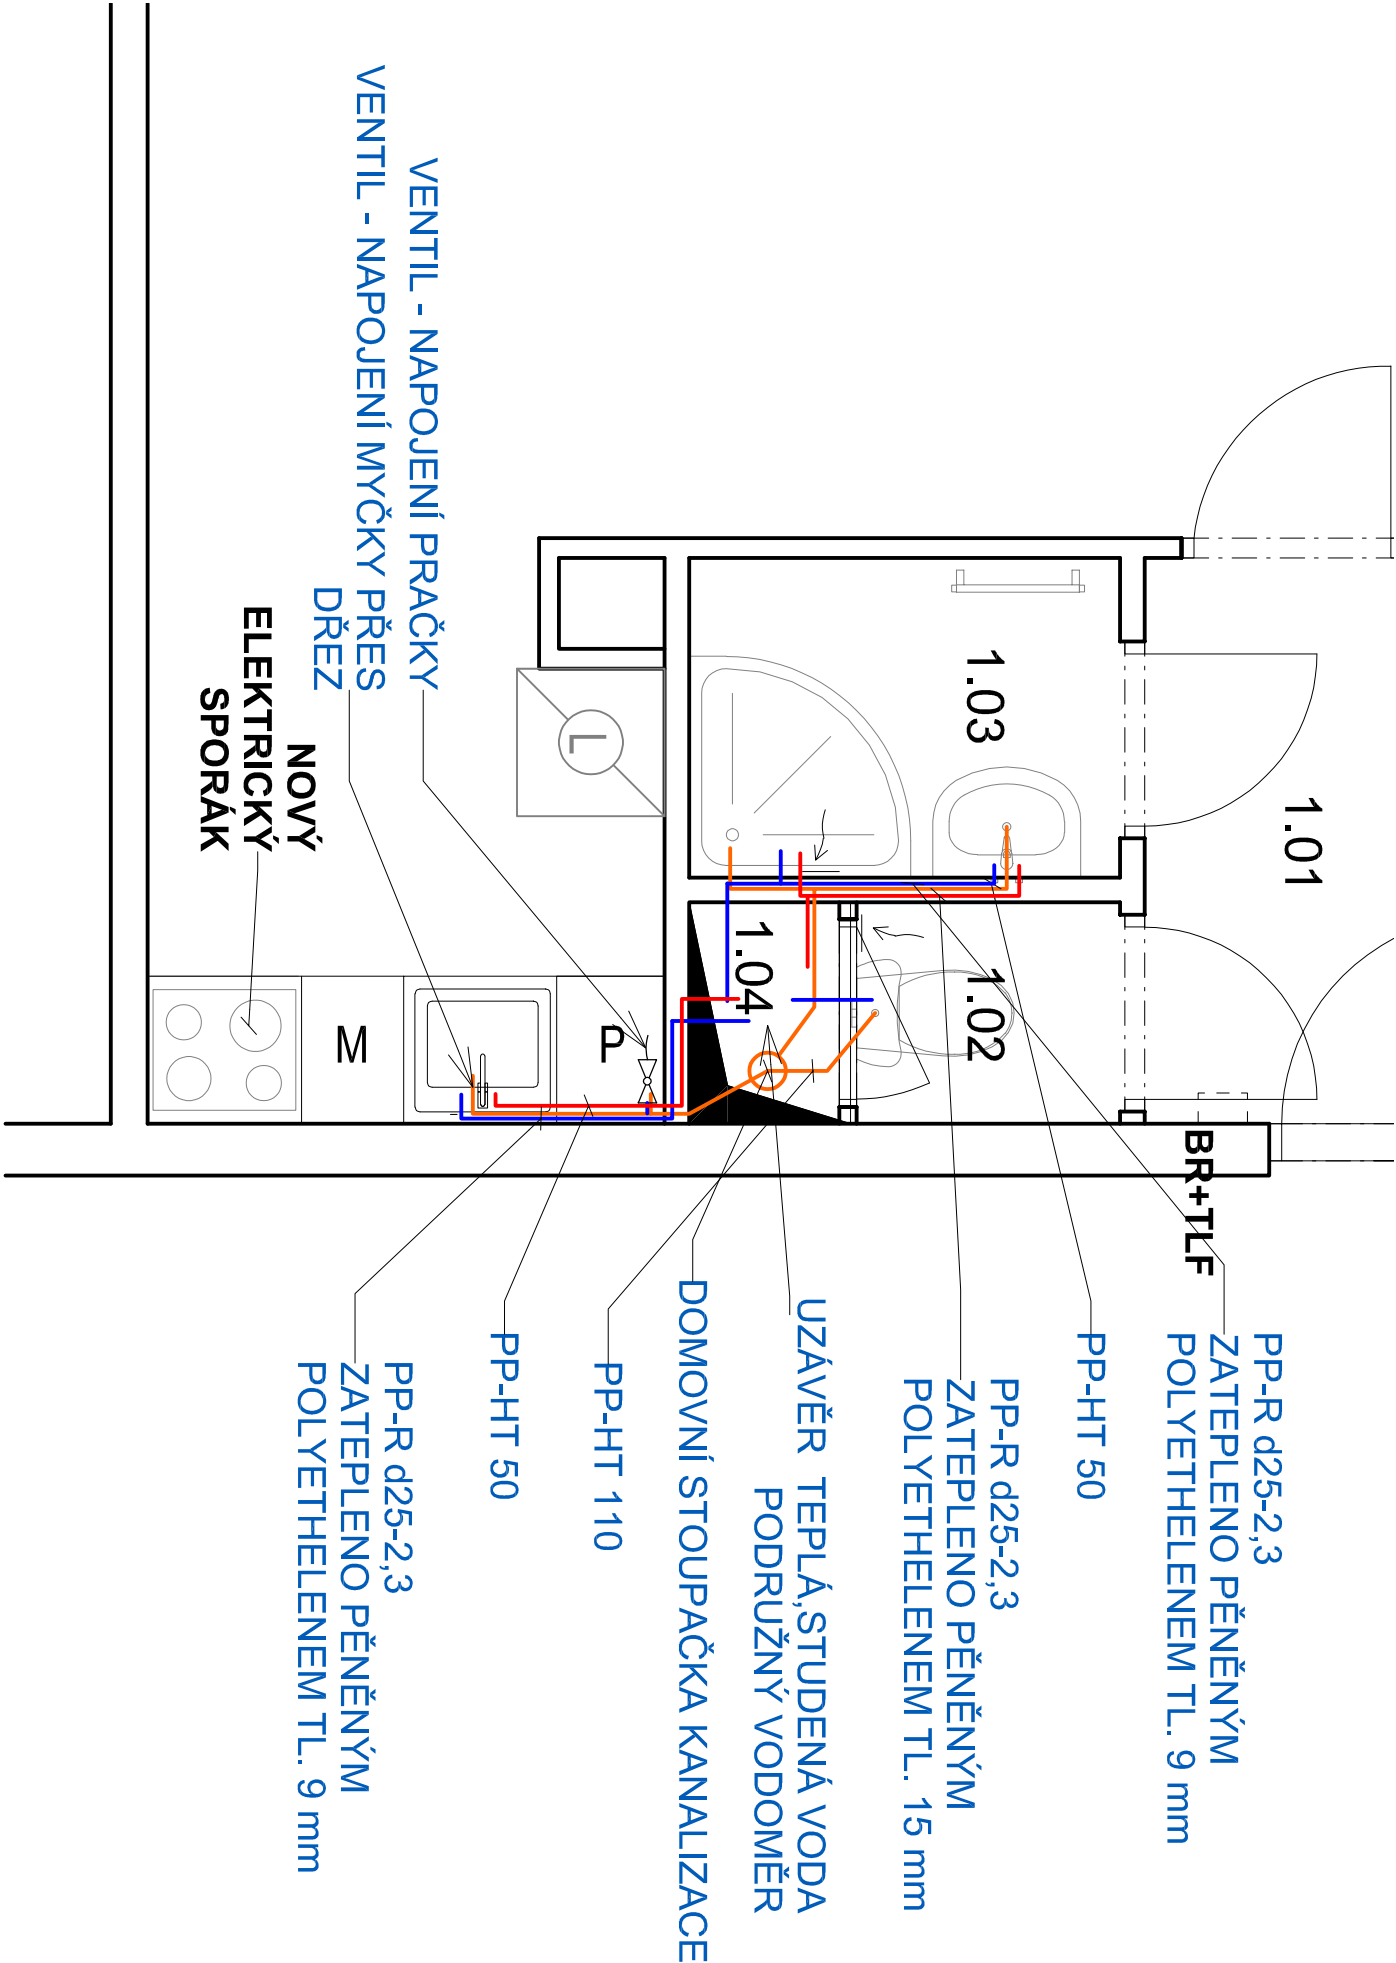

- POZNÁMKY ZTI:**
- V MÍSTĚ NAVRŽENÉ PRAČKY BUDE PŘIPRAVEN VENTIL PRO NÁPOJENÍ VODY, VČETNĚ PŘIPOJENÍ KANALIZACE
 - V KUCHYNI BUDE PŘIPRAVEN VENTIL PRO MYČKU, VČETNĚ PŘIPOJENÍ KANALIZACE PŘES SIFÓN DŘEZU
 - V KUCHYNI BUDOU DÁLĚ PŘIPRAVENA PŘIPOJOVACÍ MÍSTA PRO DŘEZ - TEPLÁ A STUDENÁ VODA A PŘIPOJOVACÍ MÍSTO KANALIZACE
 - VŠECHNA KANALIZAČNÍ PŘIPOJOVACÍ POTRUBÍ BUDOU NÁPOJENA NA STÁVAJÍCÍ SVISLÉ SPÁSKOVÉ POTRUBÍ
 - PŘIPOJOVACÍ POTRUBÍ STUDENÉ VODY BUDE PROVEDENO Z TRUB PP-Rd25-2,3 A ZATEPLENO PĚNĚNÝM POLYETHYLENEM TL. 15 MM
 - PŘIPOJOVACÍ POTRUBÍ TEPLÉ VODY BUDE PROVEDENO Z TRUB PP-Rd25-2,3 A ZATEPLENO PĚNĚNÝM POLYETHYLENEM TL. 15 MM
 - KANALIZAČNÍ PŘIPOJOVACÍ POTRUBÍ DŘEZU, MYČKY, PRAČKY A SPRACHY S VANOU BUDE PROVEDENO Z TRUB PP-HT 50
 - VŠECHNY NOVÉ ROZVODY ZDRAVOTECHNIKY BUDOU VEDENY VE VYSOKÉ DRŽE STEJNÉ (KOUPELNA) NEBO PŘÍZDÍ (KUCHYŇE), VŠECHNA PŘIPOJOVACÍ POTRUBÍ BUDOU VEDENA VE SPÁDU OD ZAŘÍZOVACÍCH PŘEDMĚTŮ DO HLAVNÍCH SVISLÝCH POTRUBÍ, SPÁD BUDE MIN. 3%
 - VŠECHNA KANALIZAČNÍ POTRUBÍ BUDOU OSAZENA SE ZAPACHOVOU UZÁVĚROU

LEGENDA MATERIÁLŮ:

Ø PŘIPOJOVACÍ VENTIL, PRAČKY, VČETNĚ ZAPACHOVÉ UZÁVĚRY

— KANALIZAČNÍ PŘIPOJOVACÍ POTRUBÍ PP-HT 50

— PŘIPOJOVACÍ POTRUBÍ STUDENÉ VODY PP-R d25-2,3, ZATEPLENO PĚNĚNÝM POLYETHYLENEM TL. 9 mm

— PŘIPOJOVACÍ POTRUBÍ TEPLÉ VODY PP-R d25-2,3, ZATEPLENO PĚNĚNÝM POLYETHYLENEM TL. 15 mm

— PLYNOVÉ PŘIPOJOVACÍ POTRUBÍ

— PROVĚST REVIZI A V PŘÍPADĚ NUTNOSTI NAHRADIT POTRUBÍM NOVÝM

— VENTILÁTOR S DOBĚHEM A ČASOVÝM SPÍNÁČEM DO STĚNY, D=100 MM, NÁPOJEN DO STÁVAJÍCÍHO VZT ODTAHOVÉHO POTRUBÍ V ŠACHTĚ, SH = 2 200 MM NAD ČP

Hlavní inženýr / Main Engineer:	
Investor / Client:	
MĚSTSKÁ ČÁST PRAHA 3	
Havlíkovo náměstí 700/9 130 85 Praha 3 IČO : 00063517 DIČ : CZ00063517	

Název projektu / Project Name:	
VÝHOTOVENÍ PD NA STAVEBNÍ ÚPRAVY A MODERNIZACI BYTU V OBJEKTECH V PROJE 3 - III.	
byť č. 61, ul. Táborská, č.p. 1726, Praha 3	
Stupeň dokumentace / Project Stage:	
DPS DOKUMENTACE PRO PROVEDENÍ STAVBY	
Část / Part:	
D VÝKRESOVÁ ČÁST	
Stavění objekt / Buildings:	
Profesní díl / Prof. part:	
ARS ARCHITEKTONICKO-STAVEBNÍ ŘEŠENÍ	
Kód / Code:	
010	
Zpracoval část / Consultant:	
Razítko / Stamp:	

Ing. Vladimír Matějka	
Zodpovědný projektant / Engineer in Charge:	
Vladimír Matějka	
Název výkresu / Drawing Title:	
ZDRAVOTECHNIKA, VZT	

Kreslil / Drawn by:		Kontroloval / Approved by:		Datum vydání / Date of Issue:	
Ing. Marta Bukáčková		Vladimír Matějka		05/2025	
Číslo projektu / Project Number:		Formát / Paper size:		Měřítko / Scale:	
2024.135		A3		---	
Číslo výkresu / Drawing number:		Označení výkresu / Drawing type:		Revize / Revision:	
D.1.1 - 05		NS-ZTI		00	
Kód výkresu / Code of layout:				Kopie / Copy:	