STÁVAJÍCÍ STAV - BOURÁNÍ, M1:50

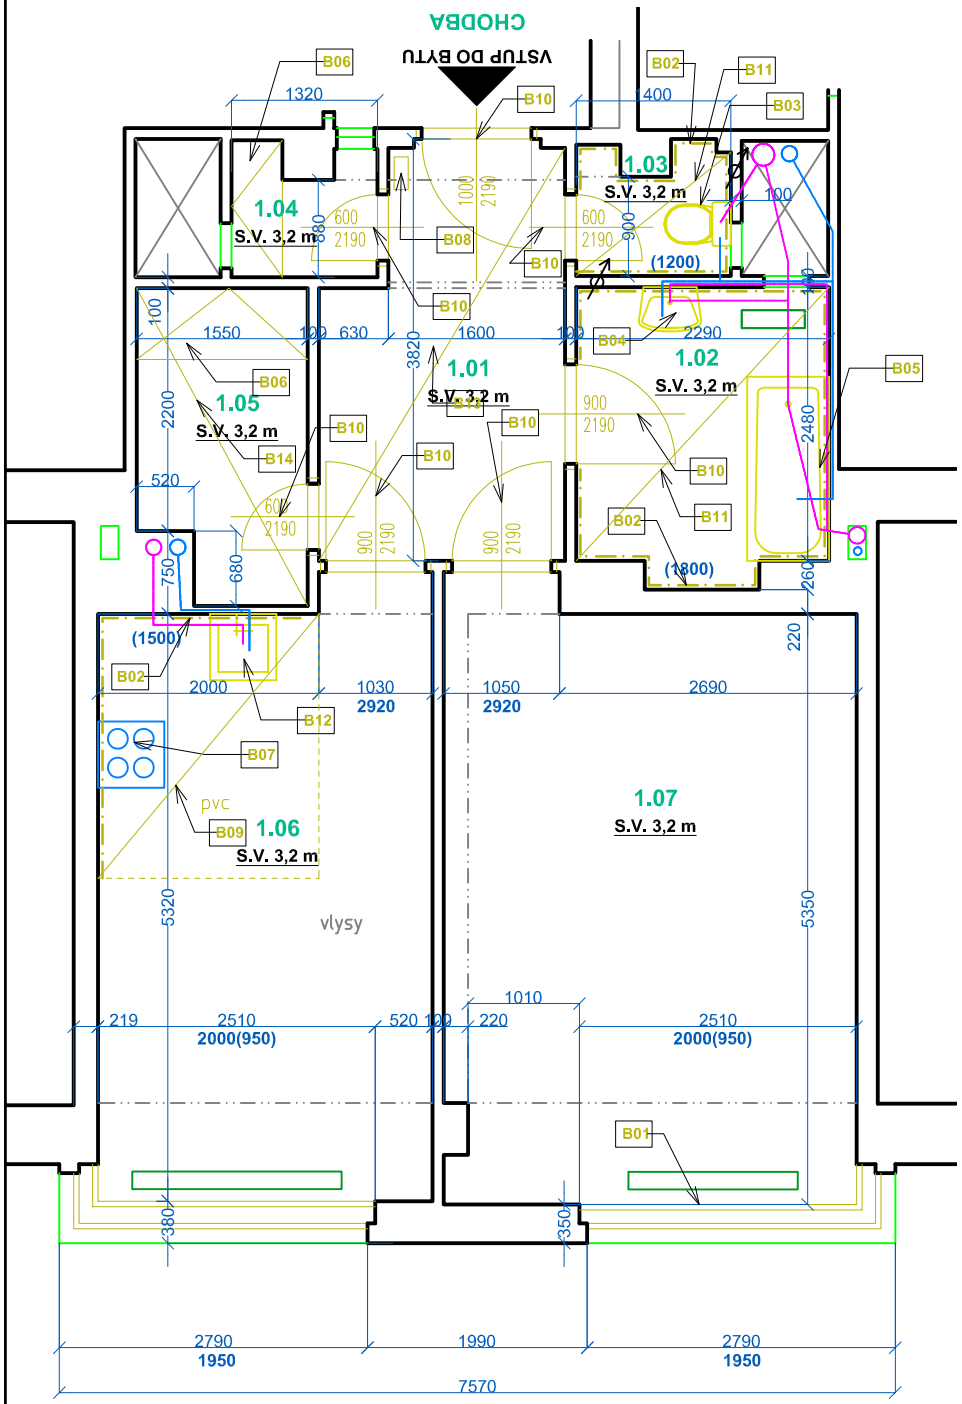

TABULKA BOURANÝCH KONSTRUKCÍ

Ozn.	Popis
B01	Demontáž okenní garnýže
B02	Odbourání obkladu
B03	Demontáž sanitárního vybavení, včetně armatur - WC mísa
B04	Demontáž sanitárního vybavení, včetně armatur - umyvadlo
B05	Demontáž sanitárního vybavení, včetně armatur -obestavěná vana
B06	Demontáž policové skříně
B07	Demontáž el. sporáku
B08	Demontáž bytové rozvodnice
B09	Odbourání nášlapné vrstvy podlahy- PVC včetně soklů, vlysy ponechat
B10	Demontáž dveřního křídla, vč. ocelové zárubně
B11	Odbourání nášlapné vrstvy podlahy- keramická dlažba včetně soklů
B12	Demontáž sanitárního vybavení, včetně armatur - dřez
B13	Odbourání nášlapné vrstvy podlahy- koberec
B14	Odbourání nášlapné vrstvy podlahy- PVC včetně soklů

POZNÁMKY :

- V rámci opravy bytové jednotky budou demontovány všechny vnitřní rozvody elektro, vč. koncových prvků, rozvody vody a kanalizace, včetně armatur u sanitárního vybavení a rozvodnice bytu

- Otopná tělesa jsou stávající teplovodní radiátory, budou ponechány a nově natřeny barvou bílého odstínu, včetně rozvodů topné vody

TLF = domovní telefon
BR = bytová rozvodnice

LEGENDA ZNAČENÍ :

STÁVAJÍCÍ KONSTRUKCE - ZDĚNÉ / ŽLB PANELY / SDK / UMAKART

KONSTRUKCE URČENÉ K ODSTRANĚNÍ/DEMONTÁŽI

TABULKA MÍSTNOSTÍ - STÁVAJÍCÍ STAV

Č.	NÁZEV MÍSTNOSTI	PLOCHA (m2)	NÁŠLAPNÁ VRSTVA	MATERIÁL STĚN	POZNÁMKY
1.01	PŘEDSÍŇ	7,7	KOBEREC+ VLYSY	VÝMALBA	
1.02	KOUPELNA	6,0	KERAMICKÁ DLAŽBA	VÝMALBA / KERAMICKÝ OBKLAD	
1.03	WC	1,5	KERAMICKÁ DLAŽBA	VÝMALBA / KERAMICKÝ OBKLAD	
1.04	KOMORA	1,5	TERACO	VÝMALBA	
1.05	KOMORA	4,1	PVC	VÝMALBA	
1.06	KUCHYNĚ	16,5	PVC / VLYSY	VÝMALBA / KERAMICKÝ OBKLAD	
1.07	POKOJ	20,3	VLYSY	VÝMALBA	

57,6m2

Hlavní inženýr / Main Engineer:

VMS PROJEKT
VMS projekt s.r.o.
sídlo: Novorosijská 16, 100 00 Praha 10 - Vršovice
kancelář: Čerčanská 640/30b, 140 00 Praha 4 - Kočˇ

Investor / Client:

MĚSTSKÁ ČÁST PRAHA 3
Havlíčkovo náměstí 700/9
130 85 Praha 3
IČO : 00063517
DIČ : CZ00063517

Název projektu / Project Name:
VYHOTOVENÍ PD NA STAVEBNÍ ÚPRAVY A MODERNIZACI BYTŮ V OBJEKTECH V PRAZE 3 - III.
byt č. 13, ul. Vlnohradská , č.p. 2190/170, Praha 3

Stupeň dokumentace / Project Stage: DPS — DOKUMENTACE PRO PROVEDENÍ STAVBY

Část / Part: D — VÝKRESOVÁ ČÁST

Stavební objekt / Building:

Profesní díl / Prof. part: ARS — ARCHITEKTONICKO-STAVEBNÍ ŘEŠENÍ

Kód / Code: 010

Zpracovatel části / Consultant:

VMS PROJEKT
VMS projekt s.r.o.
sídlo: Novorosijská 16, 100 00 Praha 10 - Vršovice
kancelář: Čerčanská 640/30b, 140 00 Praha 4 - Kočˇ

Zodpovědný projektant / Engineer in Charge: **Vladimír Matějka**

Razítko / Stamp:

Název výkresu / Drawing Title:

STÁVAJÍCÍ STAV

Kreslil / Drawn by:	Kontroloval / Aproved by:	Datum vydání / Date of Issue:
Ing. Marta Bukáčková	Vladimír Matějka	05/2025

Číslo projektu / Project Number:	Formát / Paper size:	Měřítko / Scale:
2024.135	A3	---

Číslo výkresu / Drawing number:	Označení výkresu / Drawing type:	Revize / Revision:
D.1.1 - 02	SS	00

Kód výkresu / Code of layout:

Kopie / Copy: