

NOVÝ STAV, M1:50

TABULKA NOVÝCH KONSTRUKCÍ

Ozn.	Ks	Popis
D01		Vstupní dveře do bytu 1000/2100 mm, do nové bezpečnostní ocelové zárubně + nové křídlo vstupních dveří do bytu (odstín bílá) - s fóliovou povrchovou úpravou
D02	1	bezpečnostní kování, s uzavíracím zámkem, zárubně odstín bílá, osadit nový práh dveří.
D03	1	Nové dveře 600/2100 - dřevěné s výplní z osišiny, hlaďte RAL mat 9016, plně, kování klíka/klíčka - poniklovaná mosaz, WC klíčka, nová obložková zárubně RAL mat 9016, osadit přechodovou lištu
D04	2	Nové dveře 900/2100 - dřevěné s výplní z osišiny, hlaďte RAL mat 9016, plně, kování klíka/klíčka - poniklovaná mosaz, WC klíčka, nová obložková zárubně RAL mat 9016, osadit přechodovou lištu
D05	2	Nové dveře 600/2100 - dřevěné s výplní z osišiny, hlaďte RAL MAT 9016, plně, kování klíka/klíčka - poniklovaná mosaz, zámek dózický, obložková zárubně - odstín v barvě křídla
		větrací mřížka 300x100mm plastová barva bílá

OB01		Keramický obklad za kuch. línku (mezi dním a horní skř.) a pravé stěny, výška dle kót. Standard RAKO 300x300mm, tmelet silikonem v barvě obkladu, ukonč. rohové lišty - bílý plast, keram.
OB02		Keramický obklad v. 2200 mm, včetně obkladu vany, Standard RAKO 300x300 mm, tmelet silikonem v barvě obkladu, ukončující roh. lišty - bílý plast, keram. obklady lepit na srovnaný povrch, spárovací hmotu bílá nebo dle bary, spárovací hmotu bílá nebo dle bary obkladu, stěny opatřit hydroizol. stěrkou do výšky obkladu, v rozích použít systémové pásky
OB03		Keramický obklad v. 1500mm Standard RAKO 300x300 mm, tmelet silikonem v barvě obkladu, ukončující roh. lišty - bílý plast, keram. obklady lepit na srovnaný povrch, spárovací hmotu bílá nebo dle bary, spárovací hmotu bílá nebo dle bary obkladu, stěny opatřit hydroizol. stěrkou do výšky 300mm, v rozích použít systémové pásky
P01		PVC - PUH povrchová úprava, dekor pělený dub (dle výběru investora), po stříhnutí plovoucí vrstvy a odstranění lepidla, vyřít podlahu samonivelační stěrkou, PVC - standard akustické tl. 3,4 mm, umístit sokly - lišty z měkkého PVC se stejným vzorem jako podlahu 50/15 mm
P02		Keramická dlažba - Standard RAKO 300x300 mm, podlaha po bourání srovnání samonivelační stěrkou tl. 10-20mm (dle stavu po bourání), dlažba lepena tmelem tl. 2-3 mm, dlažba tl. 8 mm, s protiskluzovou úpravou (určena do vln. provozu), tmelet silikonem v barvě obkladu, spárovací dlažby bude navazovat na spárovací keram. obkladu stěn, pod dlažbou aplikována hydroizol. stěka


T01 Nová kuchyňská línka - spodní skříňky dl. 2400 mm, horní skříňky dl. 3000 mm se skříňkou pro digestoř a spodním osvětlovacím tělesem, Korpusy lamino, dvířka MDF s fólií, pracovní deska tl. 38 mm, hl. 600 mm, těsnící lišta u stěny, dřez nerezový 400/450, sifon plastový s možností napojení myčky, stojáková baterie páková, digestoř s napojením na odleh. el. sporák s troubou s. 600 mm vede spodních skříňek, spodní i horní skříňky budou ve stejném srovnání a barevném provedení (dodavatel před zadáním do výroby předloží tiv, ne srovnání barevnosti řešení skř.)

UT01 3 Stávající otopná tělesa - kovové radiátory budou očištěny, přebroušeny a nové 2x natřeny, barvou bíleho odstínu

ZT01	1	Nová Kombi WC mísa keramická se sedátkem, hlubokým splachováním Standard JIK-A, včetně armatury
ZT02	1	Nové akrylátové vana 1700/700 mm vč. podezděním a vč. nástěnné baterie, bílá, včetně armatury
ZT03	1	Nové keramické umyvadlo, 450/350 mm, sifon - chrom, balení umyvadla stojáková, Standard JIK-A, včetně armatury
S01	-	Nová omítka určená k omítnutí potrubí a vodotěsnosti, vápenná leštěná omítka tl. 10mm
T02	1	Nové plastové dvířka 300x150mm k vodoměru, bílá
T03	1	Nové plastové dvířka 400x200mm k vodoměru, bílá
T04	2	Repase vnitřního křídla okna 2800+400x1950 - opatřit +2x nářer - barva bílá
T05	1	Repase dřevěného nadstřešního 1600x1000 mm - opatřit +2x nářer - barva bílá

TABULKA MÍSTNOSTÍ - NOVÝ STAV					
Č.	NÁZEV MÍSTNOSTI	PLOCHA (m2)	NÁŠLAPNÁ VRSTVA	MATERIÁL STĚN	POZNÁMKY
1.01	PŘEDSÍN	7.7	PVC - P01, BĚLĚNÝ DUB	SO1 - NOVÝ ŠTUK	2x VÝMALBA STĚNÝ, STŘOP, ODSTÍN BILÝ, SOKL - LIŠTA Z MĚKKÉHO PVC SE STEJNÝM DEKOREM JAKO PODLAHA 50/15 MM
1.02	KOUPELNA	6.0	KERAMICKÁ DLAŽBA - P02	KERAMICKÝ OBKL. / SO1 - NOVÝ ŠTUK	V. OBKLADU 2,1 m, 2x VÝMALBA STŘOPU A STĚN, BILÝ ODSTÍN
1.03	WC	1.5	KERAMICKÁ DLAŽBA - P02	KERAMICKÝ OBKL. / SO1 - NOVÝ ŠTUK	V. OBKLADU 1,5 m, 2x VÝMALBA STŘOPU A STĚN, BILÝ ODSTÍN
1.04	KOMORA	1.5	PVC - P01, BĚLĚNÝ DUB	SO1 - NOVÝ ŠTUK	2x VÝMALBA STĚNÝ, STŘOP, ODSTÍN BILÝ, SOKL - LIŠTA Z MĚKKÉHO PVC SE STEJNÝM DEKOREM JAKO PODLAHA 50/15 MM
1.05	KOMORA	4.1	PVC - P01, BĚLĚNÝ DUB	SO1 - NOVÝ ŠTUK	2x VÝMALBA STĚNÝ, STŘOP, ODSTÍN BILÝ, SOKL - LIŠTA Z MĚKKÉHO PVC SE STEJNÝM DEKOREM JAKO PODLAHA 50/15 MM
1.06	KUCHYŇĚ	16,5	PVC - P01, BĚLĚNÝ DUB	KERAMICKÝ OBKL. / SO1 - NOVÝ ŠTUK	2x VÝMALBA STĚNÝ, STŘOP, ODSTÍN BILÝ, SOKL - LIŠTA Z MĚKKÉHO PVC SE STEJNÝM DEKOREM JAKO PODLAHA 50/15 MM
1.07	OBÝVACÍ POKOJ	27.5	PVC - P01, BĚLĚNÝ DUB	SO1 - NOVÝ ŠTUK	2x VÝMALBA STĚNÝ, STŘOP, ODSTÍN BILÝ, SOKL - LIŠTA Z MĚKKÉHO PVC SE STEJNÝM DEKOREM JAKO PODLAHA 50/15 MM

57,6m2

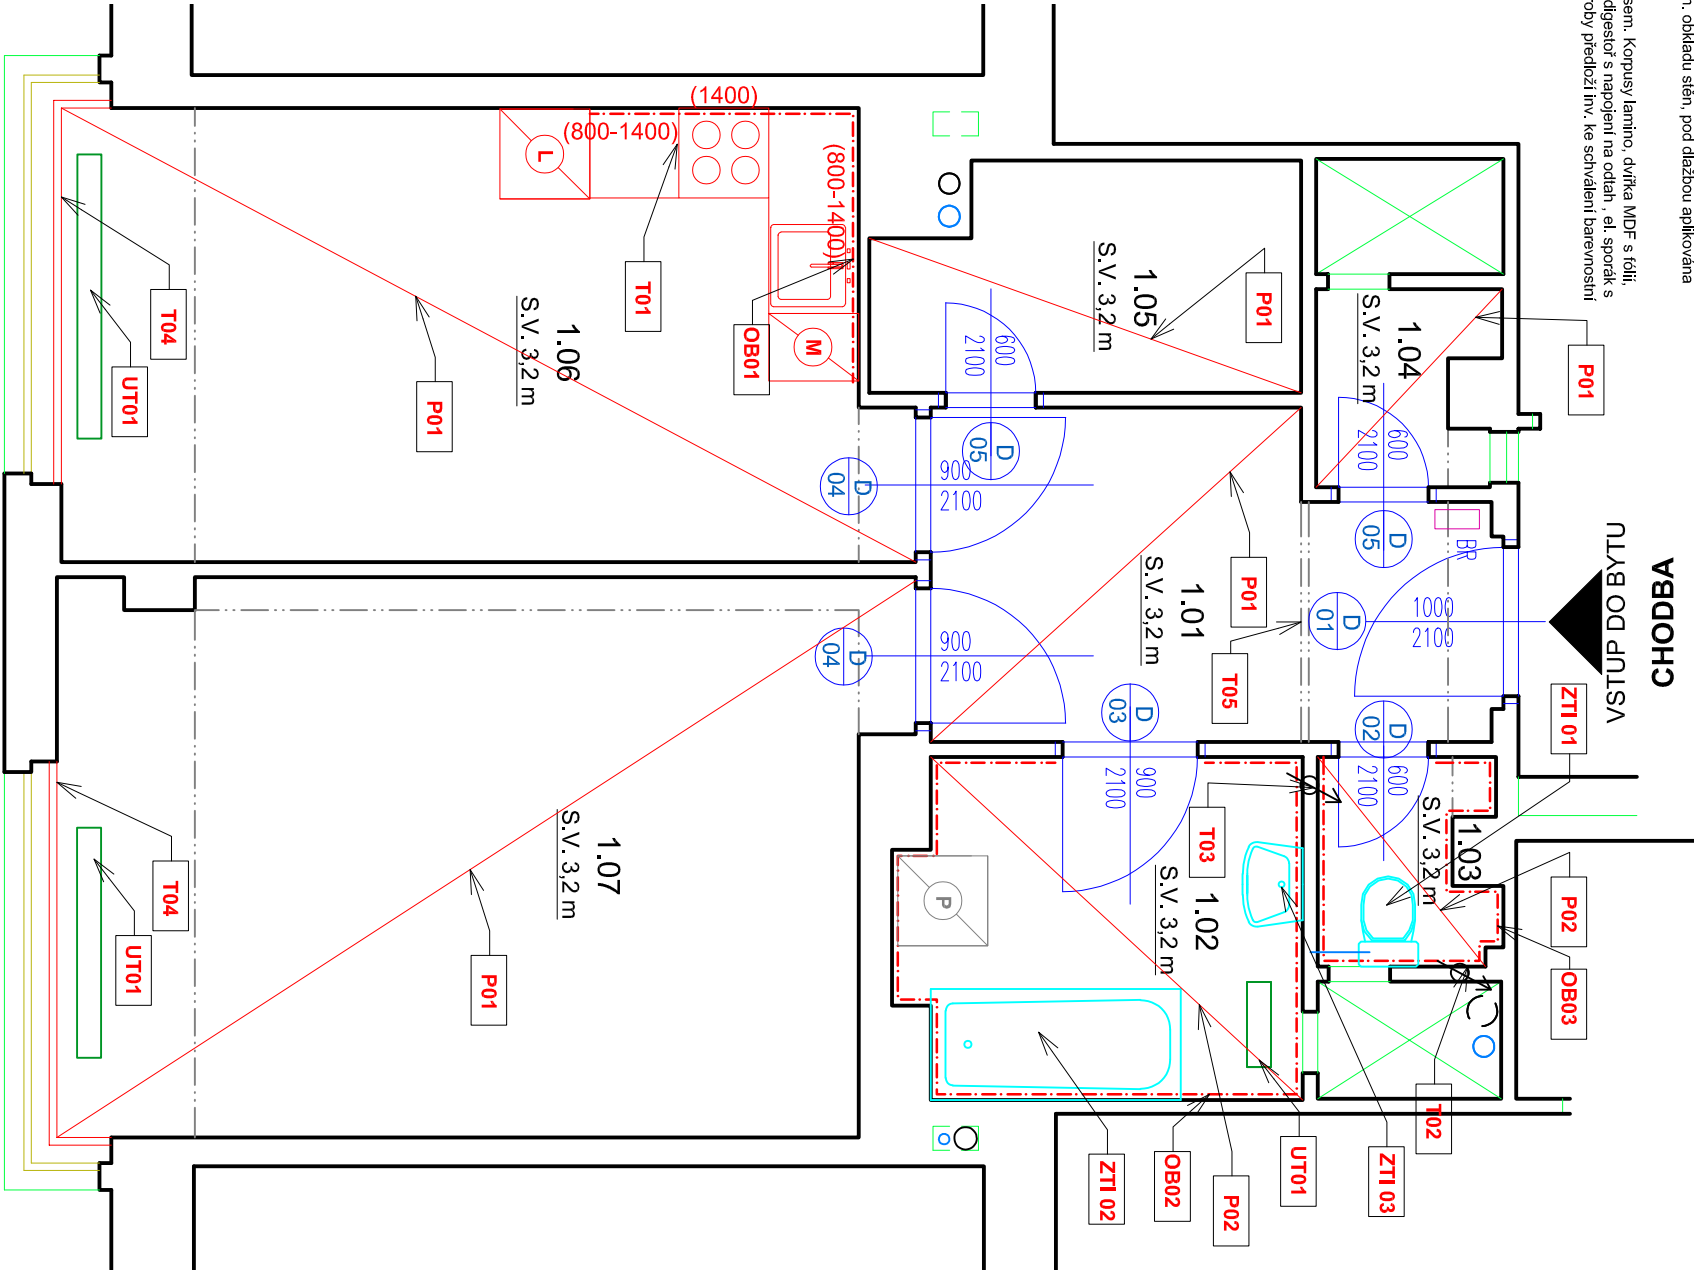

Hlavní inženýr / Main Engineer:		MĚSTSKÁ ČÁST PRAHA 3	
Investor / Client:		Havlíčkovo náměstí 700/9 130 85 Praha 3 IČO : 00063517 DIČ : CZ00063517	
Název projektu / Project Name:		VÝHOTOVENÍ PD NA STAVĚNÍ ÚPRAVY A MODERNIZACI BYTŮ V OBJEKTECH V PRAZE 3 - III.	
byl č. 13, ul. Vlnohradská, č.p. 2190/770, Praha 3		Stupeň dokumentace / Project stage:	
DPS		DOKUMENTACE PRO PROVEDENÍ STAVBY	
Část / Part:		D	
Stavění objekt / Building:		VÝKRESOVÁ ČÁST	
Proječní / Proj. part:		ARS	
Kód / Code:		010	
Zpracovatel části / Consultant:		VMS PROJEKT s.r.o.	
sídlo: Novoselská 16 140 00 Praha 4 - MČ		Rozložko / Stamp:	
Zodpovědný projektant / Engineer in Charge:		Vladimír Matějka	
Název výkresu / Drawing Title:		TABULKA NOVÝCH KONSTRUKCÍ	
Kreslí / Drawn by:		Kontroloval / Approved by:	
Ing. Marta Bukáčková		Vladimír Matějka	
Číslo projektu / Project Number:		Formát / Paper size:	
2024.135		A3	
Číslo výkresu / Drawing number:		Označení výkresu / Drawing type:	
D.1.1 - 04		NS-TAB	
Kód výkresu / Code of layout:		Revize / Revision:	
		00	
		Kopie / Copy:	