


POZNÁMKY ZIT :

- V MÍSTĚ NAVRŽENÉ PRAČKY BUDE PŘIPRAVEN VENTIL, PRO NÁPOJENÍ VODY, VČETNĚ PŘÍPOJENÍ KANALIZACE
- V KUCHYNI BUDE PŘIPRAVEN VENTIL, PRO MYČKU, VČETNĚ PŘÍPOJENÍ KANALIZACE PŘES SIFON DŘEZU
- V KUCHYNI BUDOU DÁLĚ PŘIPRAVENÁ PŘÍPOJOVACÍ MÍSTA PRO DŘEZ , TEPLÁ A STUDENÁ VODA A PŘÍPOJOVACÍ MÍSTO KANALIZACE
- VŠECHNA KANALIZAČNÍ PŘÍPOJOVACÍ POTRUBÍ BUDOU NÁPOJENA NA STÁVAJÍCÍ SVISLÉ SPLAŠKOVÉ POTRUBÍ
- PŘÍPOJOVACÍ POTRUBÍ STUDENÉ VODY BUDE PROVEDENO Z TRUB PP-Rd25-2,3 A ZATEPLENO PĚNĚNÝM POLYETHYLENEM TL. 9 MM
- PŘÍPOJOVACÍ POTRUBÍ TEPLÉ VODY BUDE PROVEDENO Z TRUB PP-Rd25-2,3 A ZATEPLENO PĚNĚNÝM POLYETHYLENEM TL. 15 MM
- KANALIZAČNÍ PŘÍPOJOVACÍ POTRUBÍ DŘEZU, MYČKY, PRAČKY A VANY BUDE PROVEDENO Z TRUB PP-HT 50
- KANALIZAČNÍ PŘÍPOJOVACÍ POTRUBÍ WC BUDE PROVEDENO Z TRUB PP-HT 125
- VŠECHNY NOVÉ ROZVODY ZDRAVOTECHNIKY BUDOU VEDENY VE VÝSEKANÉ DŘÁŽCE STĚN , VŠECHNA PŘÍPOJOVACÍ POTRUBÍ BUDOU VEDENA VE SPÁDU OD ZAŘÍZOVACÍCH PŘEDMĚTŮ DO HLAVNÍCH SVISLÝCH POTRUBÍ, SPÁD BUDE MIN. 3%
- VŠECHNA KANALIZAČNÍ POTRUBÍ BUDOU OSAŽENA SE ZÁPACHOVOU UZÁVĚROU

LEGENDA MATERIÁLŮ :

- ✂ PŘÍPOJOVACÍ VENTIL, PRAČKY, VČETNĚ ZÁPACHOVÉ UZÁVĚRKY
- KANALIZAČNÍ PŘÍPOJOVACÍ POTRUBÍ PP-HT 50
- PŘÍPOJOVACÍ POTRUBÍ STUDENÉ VODY PP-R d25-2,3, ZATEPLENO PĚNĚNÝM POLYETHYLENEM TL. 9 mm
- PŘÍPOJOVACÍ POTRUBÍ TEPLÉ VODY PP-R d25-2,3, ZATEPLENO PĚNĚNÝM POLYETHYLENEM TL. 15 mm

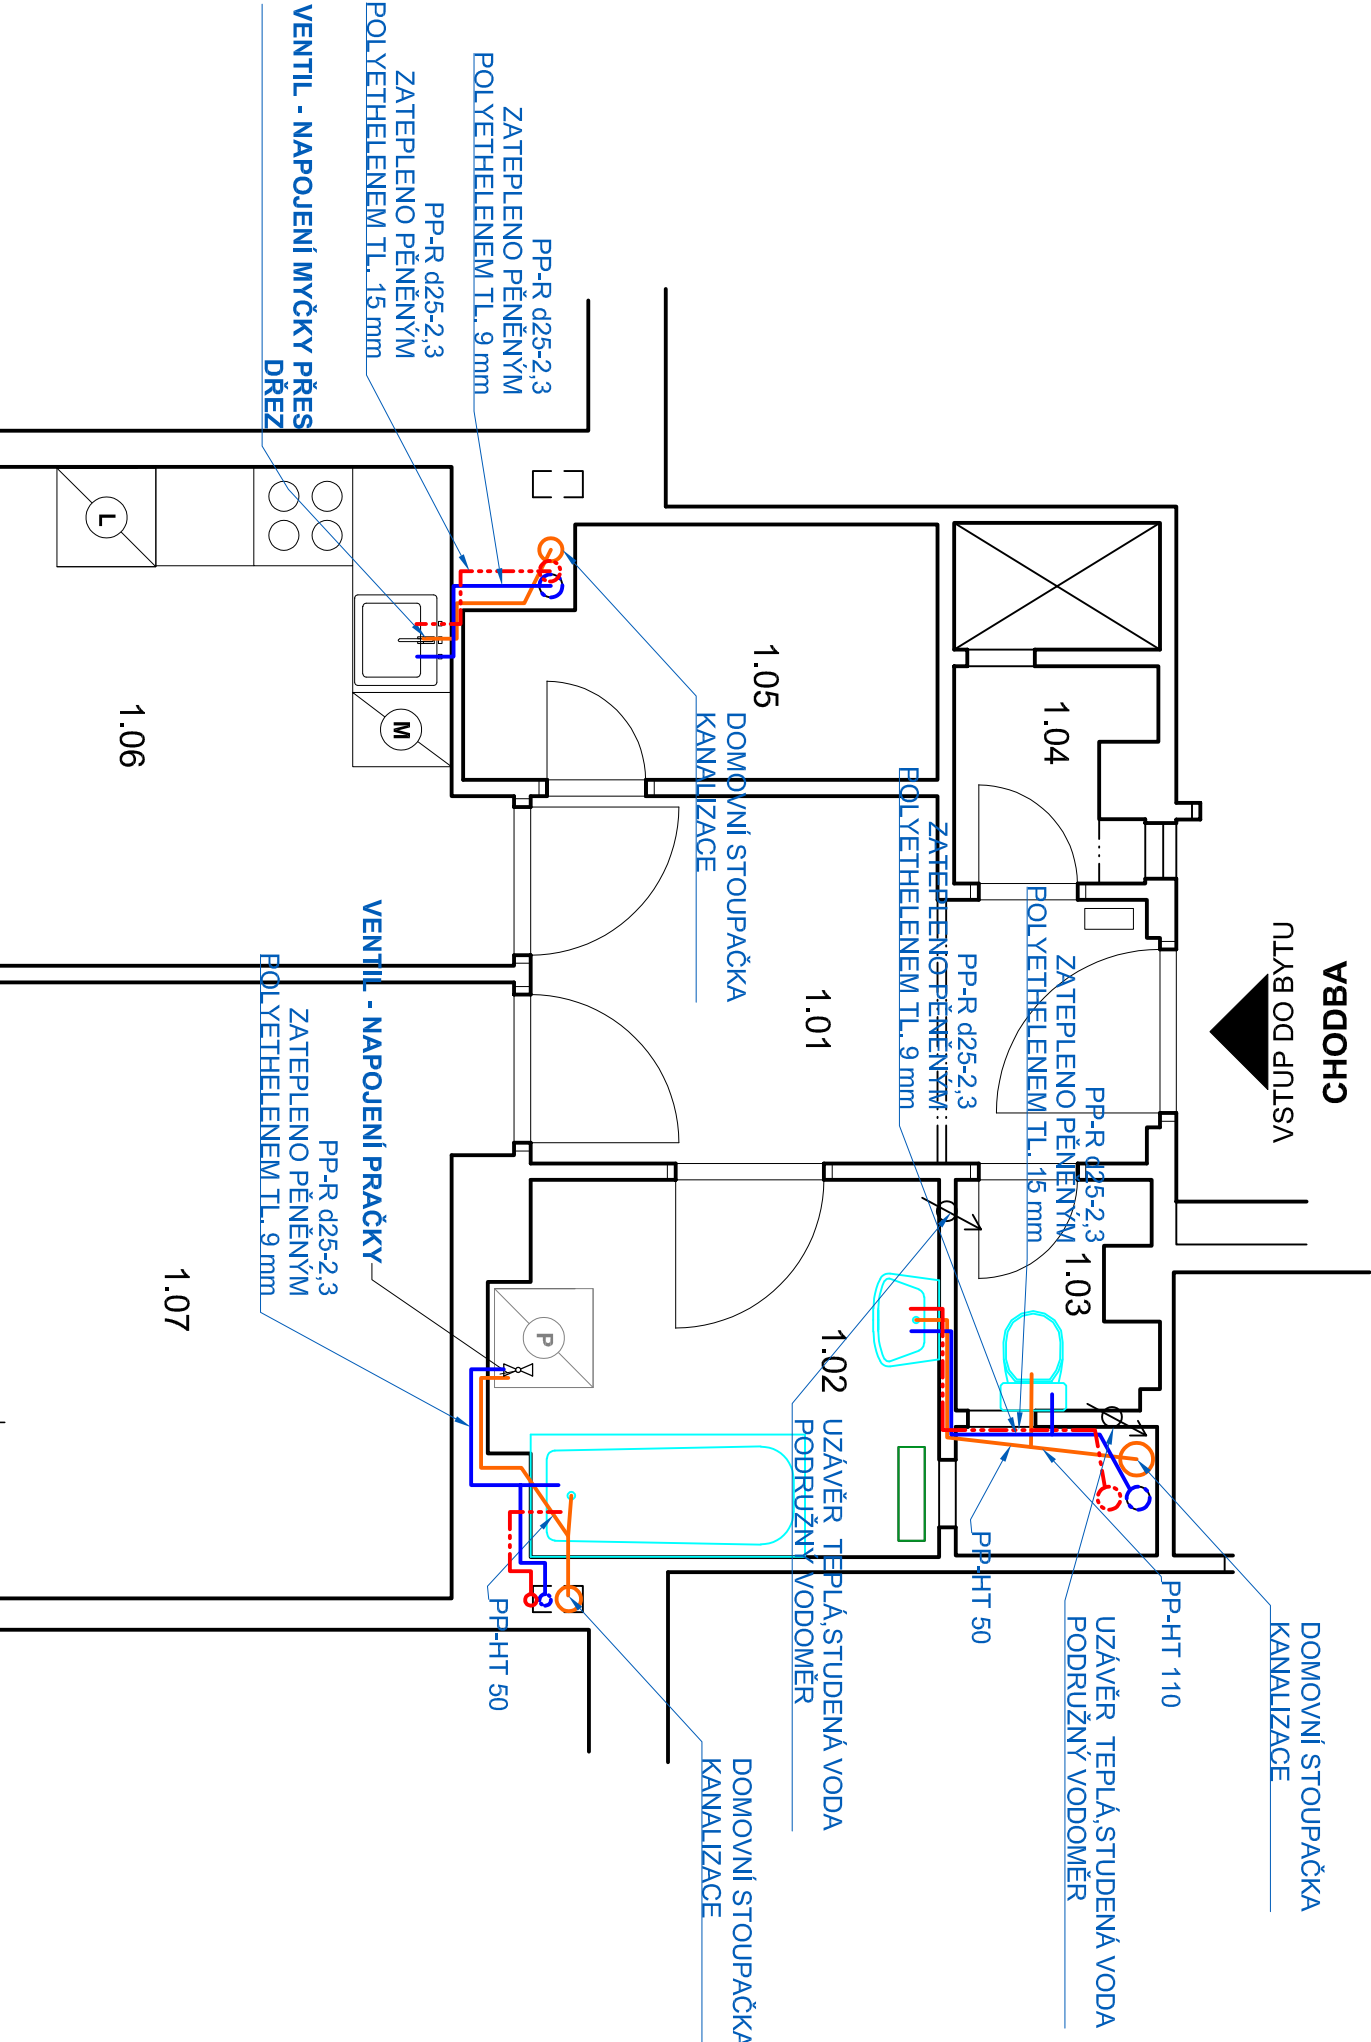

Hlavní inženýr / Main Engineer:		VMSPROJEKT VMSPROJEKT s.r.o. Novoselská 16 sidle: 140 00 Praha 4 - KČS konstela: 140 00 Praha 4 - KČS VMSPROJEKT VMSPROJEKT s.r.o. Novoselská 16 sidle: 140 00 Praha 4 - KČS konstela: 140 00 Praha 4 - KČS	
Investor / Client:		MĚSTSKÁ ČÁST PRAHA 3 Havlíčkovo náměstí 7009 130 85 Praha 3 ICO : 00063517 DIČ : CZ00063517	
Název projektu / Project Name:		VYHOTOVENÍ PD NA STAVEBNÍ ÚPRAVY A MODERNIZACI BYTŮ V OBJEKTECH V PRAŽE 3 - III.	
byť č. 13, ul. Vlnohradská, č.p. 2190/170, Praha 3		Stupeň dokumentace / Project Stage:	
DPS		DOKUMENTACE PRO PROVEDENÍ STAVBY	
Část / Part:		VÝKRESOVÁ ČÁST	
Stavební objekt / Building:		ARS	
Profesní díl / Prof. part:		ARCHITEKTONICKO-STAVEBNÍ ŘEŠENÍ	
Kód / Code:		010	
Zpracovatel části / Consultant:		Razítko / Stamp:	
VMSPROJEKT VMSPROJEKT s.r.o. Novoselská 16 sidle: 140 00 Praha 4 - KČS konstela: 140 00 Praha 4 - KČS VMSPROJEKT VMSPROJEKT s.r.o. Novoselská 16 sidle: 140 00 Praha 4 - KČS konstela: 140 00 Praha 4 - KČS		Zodpovědný projektant / Engineer in Charge:	
Vladimír Matějka		ZDRAVOTECHNIKA	
Název výkresu / Drawing Title:		ZDRAVOTECHNIKA	
Kreslil / Drawn by:		Kontroloval / Approved by:	
Ing. Matia Bukáčková		Vladimír Matějka	
Číslo projektu / Project Number:		Formát / Paper size:	
2024.135		A3	
Číslo výkresu / Drawing number:		Označení výkresu / Drawing type:	
D.1.1 - 05		NS-ZTI	
Kód výkresu / Code of layout:		Revize / Revision:	
		00	
		Kopie / Copy:	