




Schnitt A-A
Section Rez

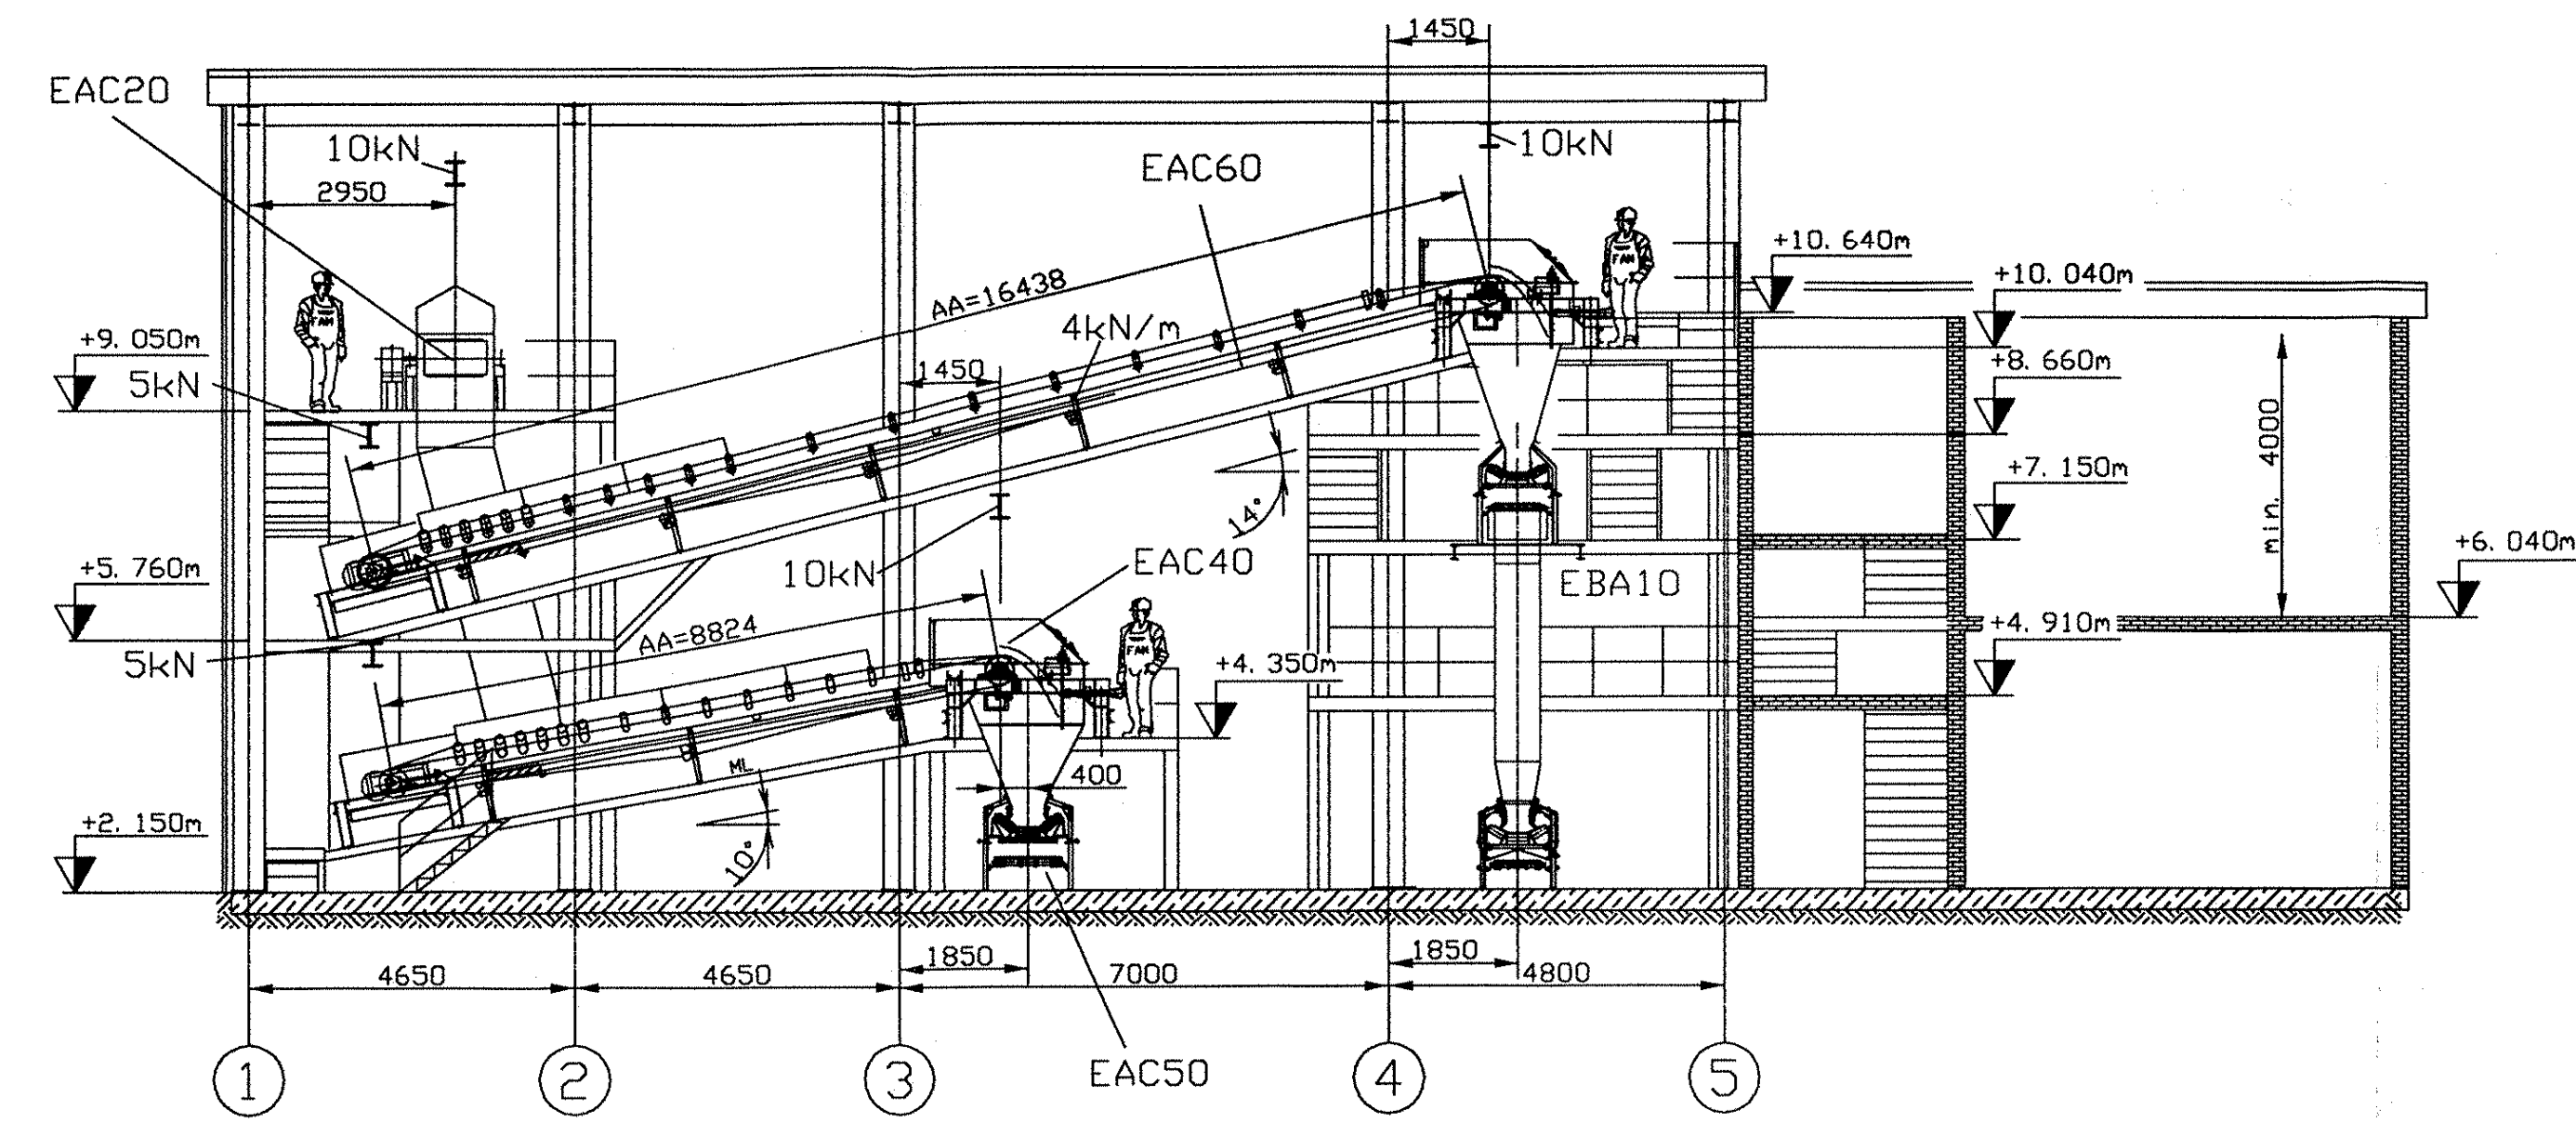


Schnitt B-B
Section Rez

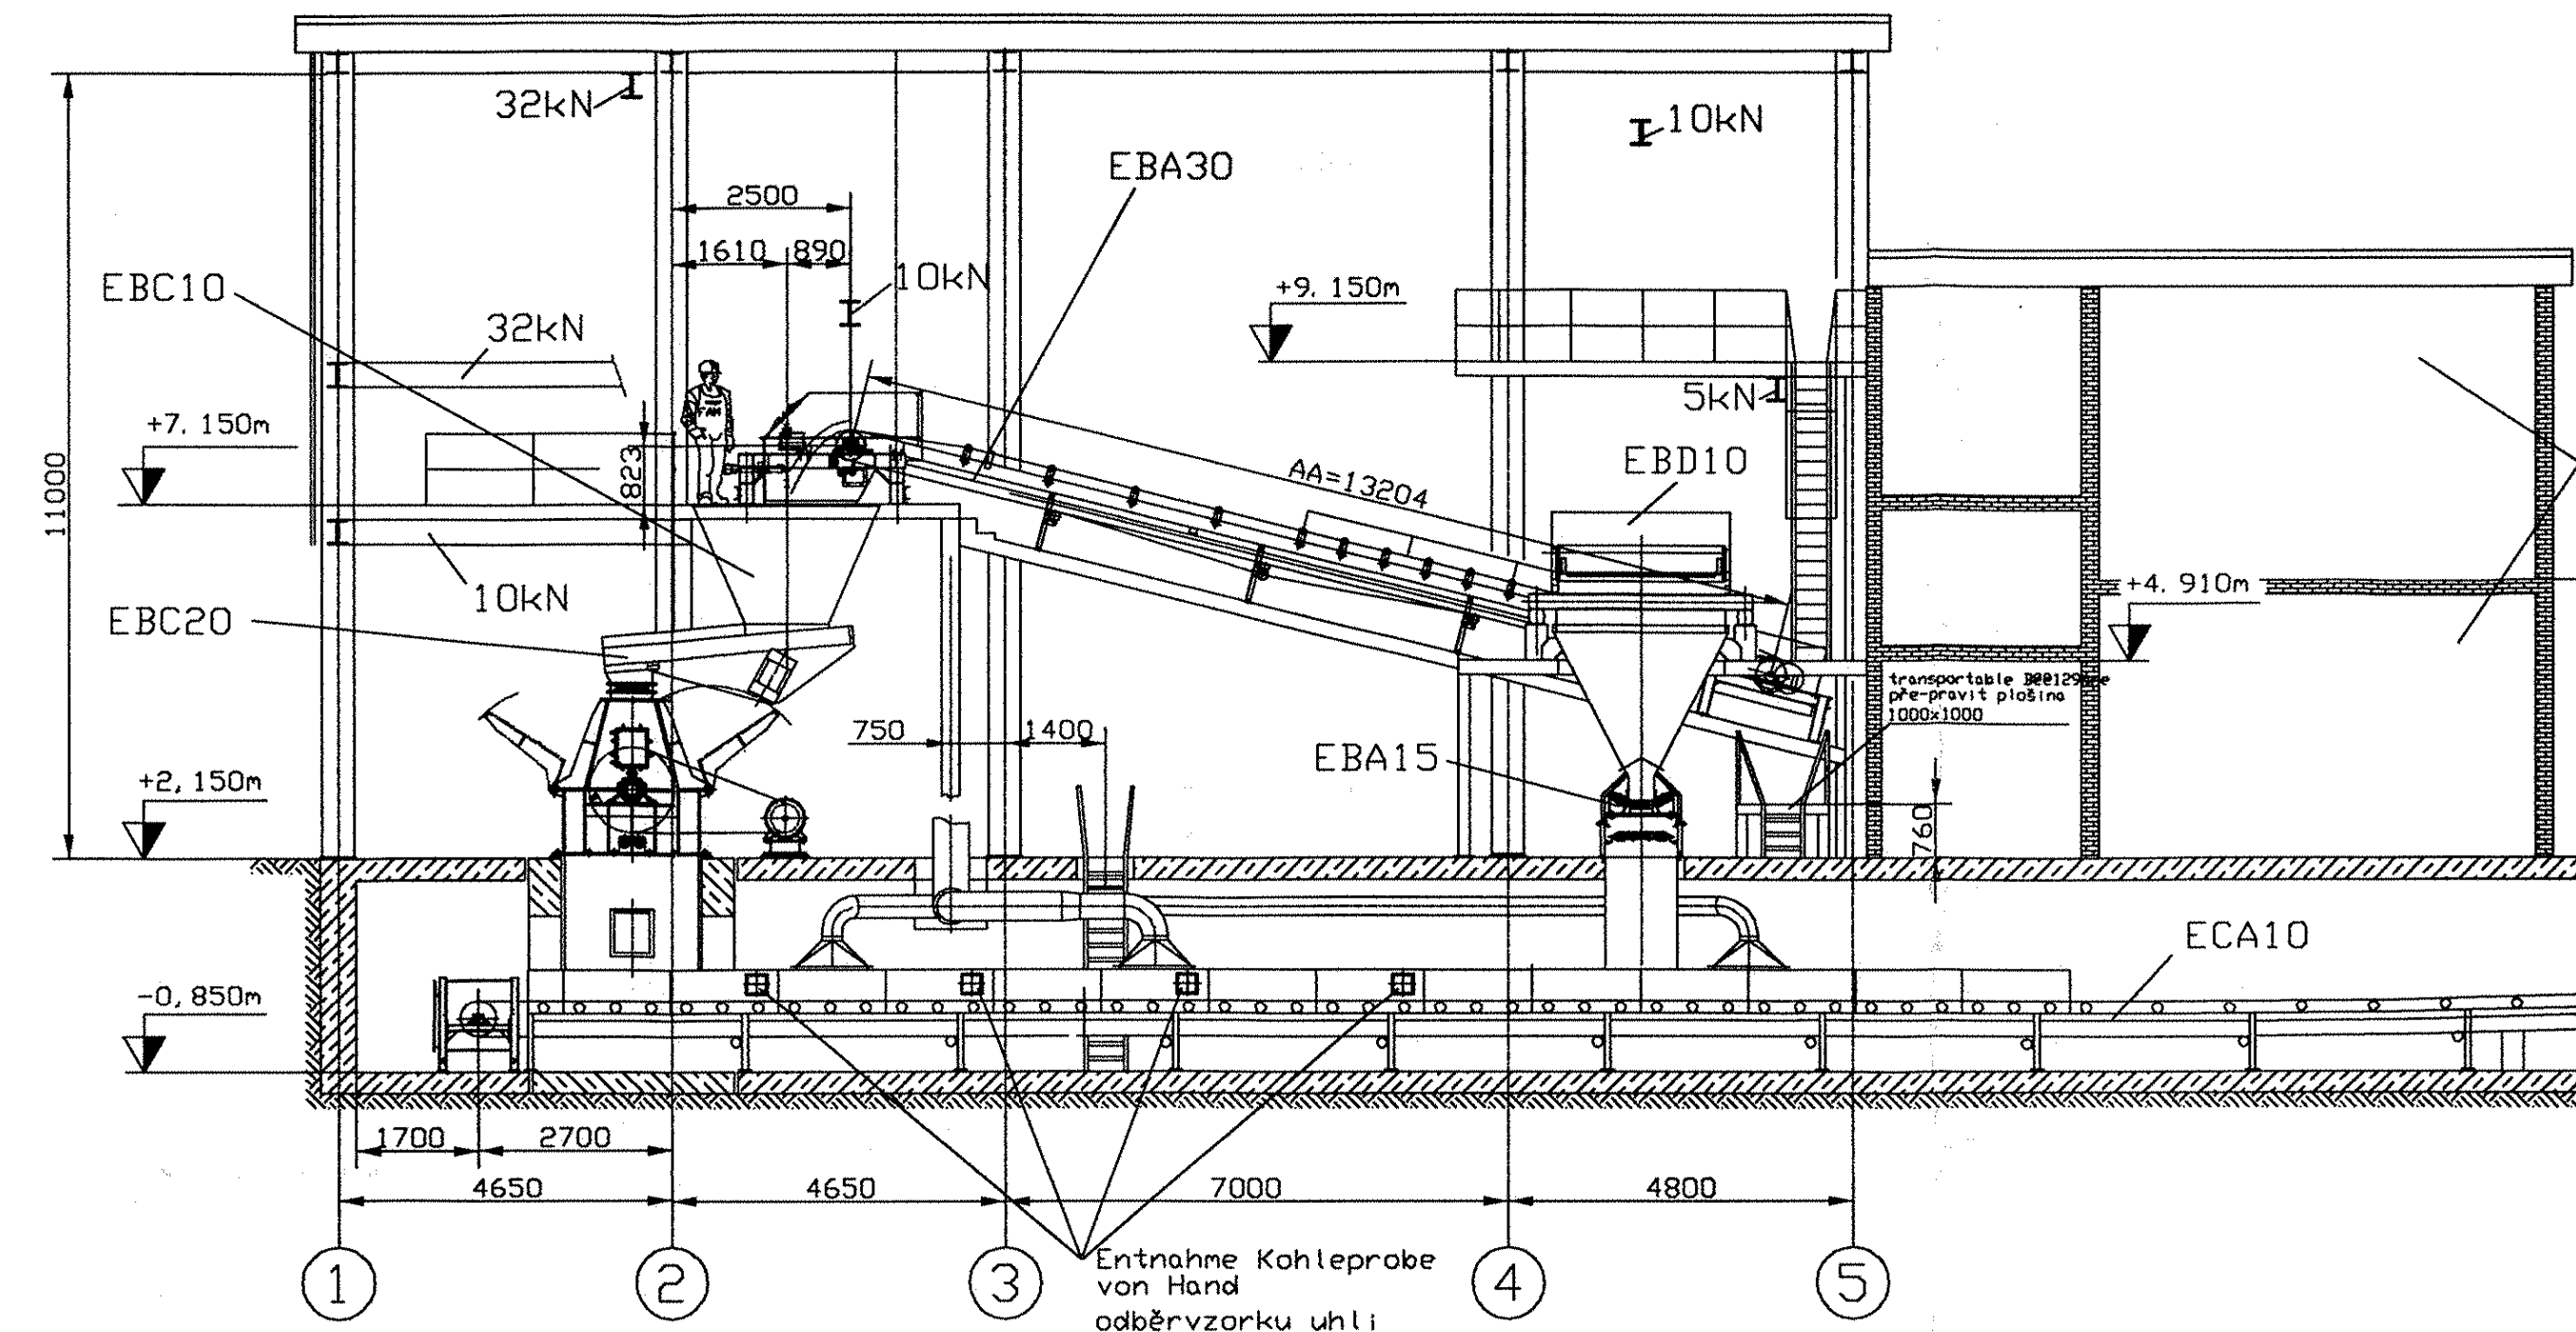


Schnitt C-C
Section Rez

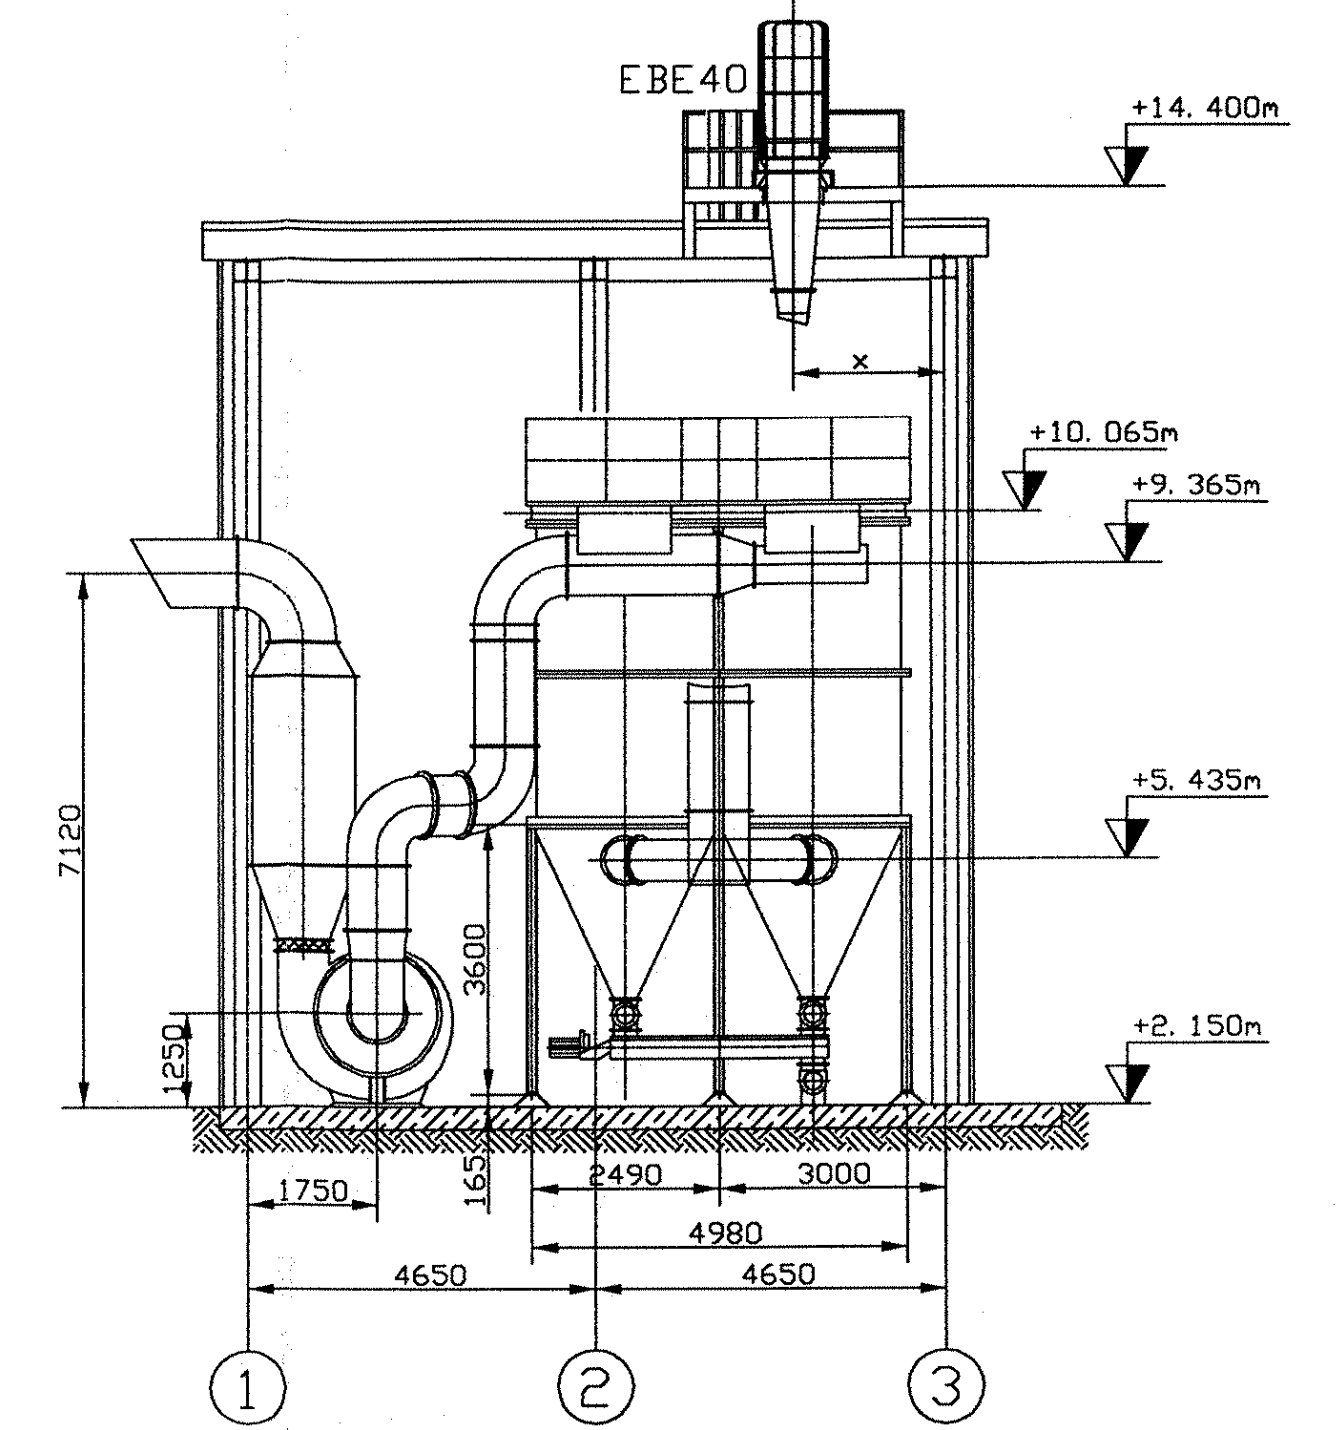


Schnitt D-D
Section Rez

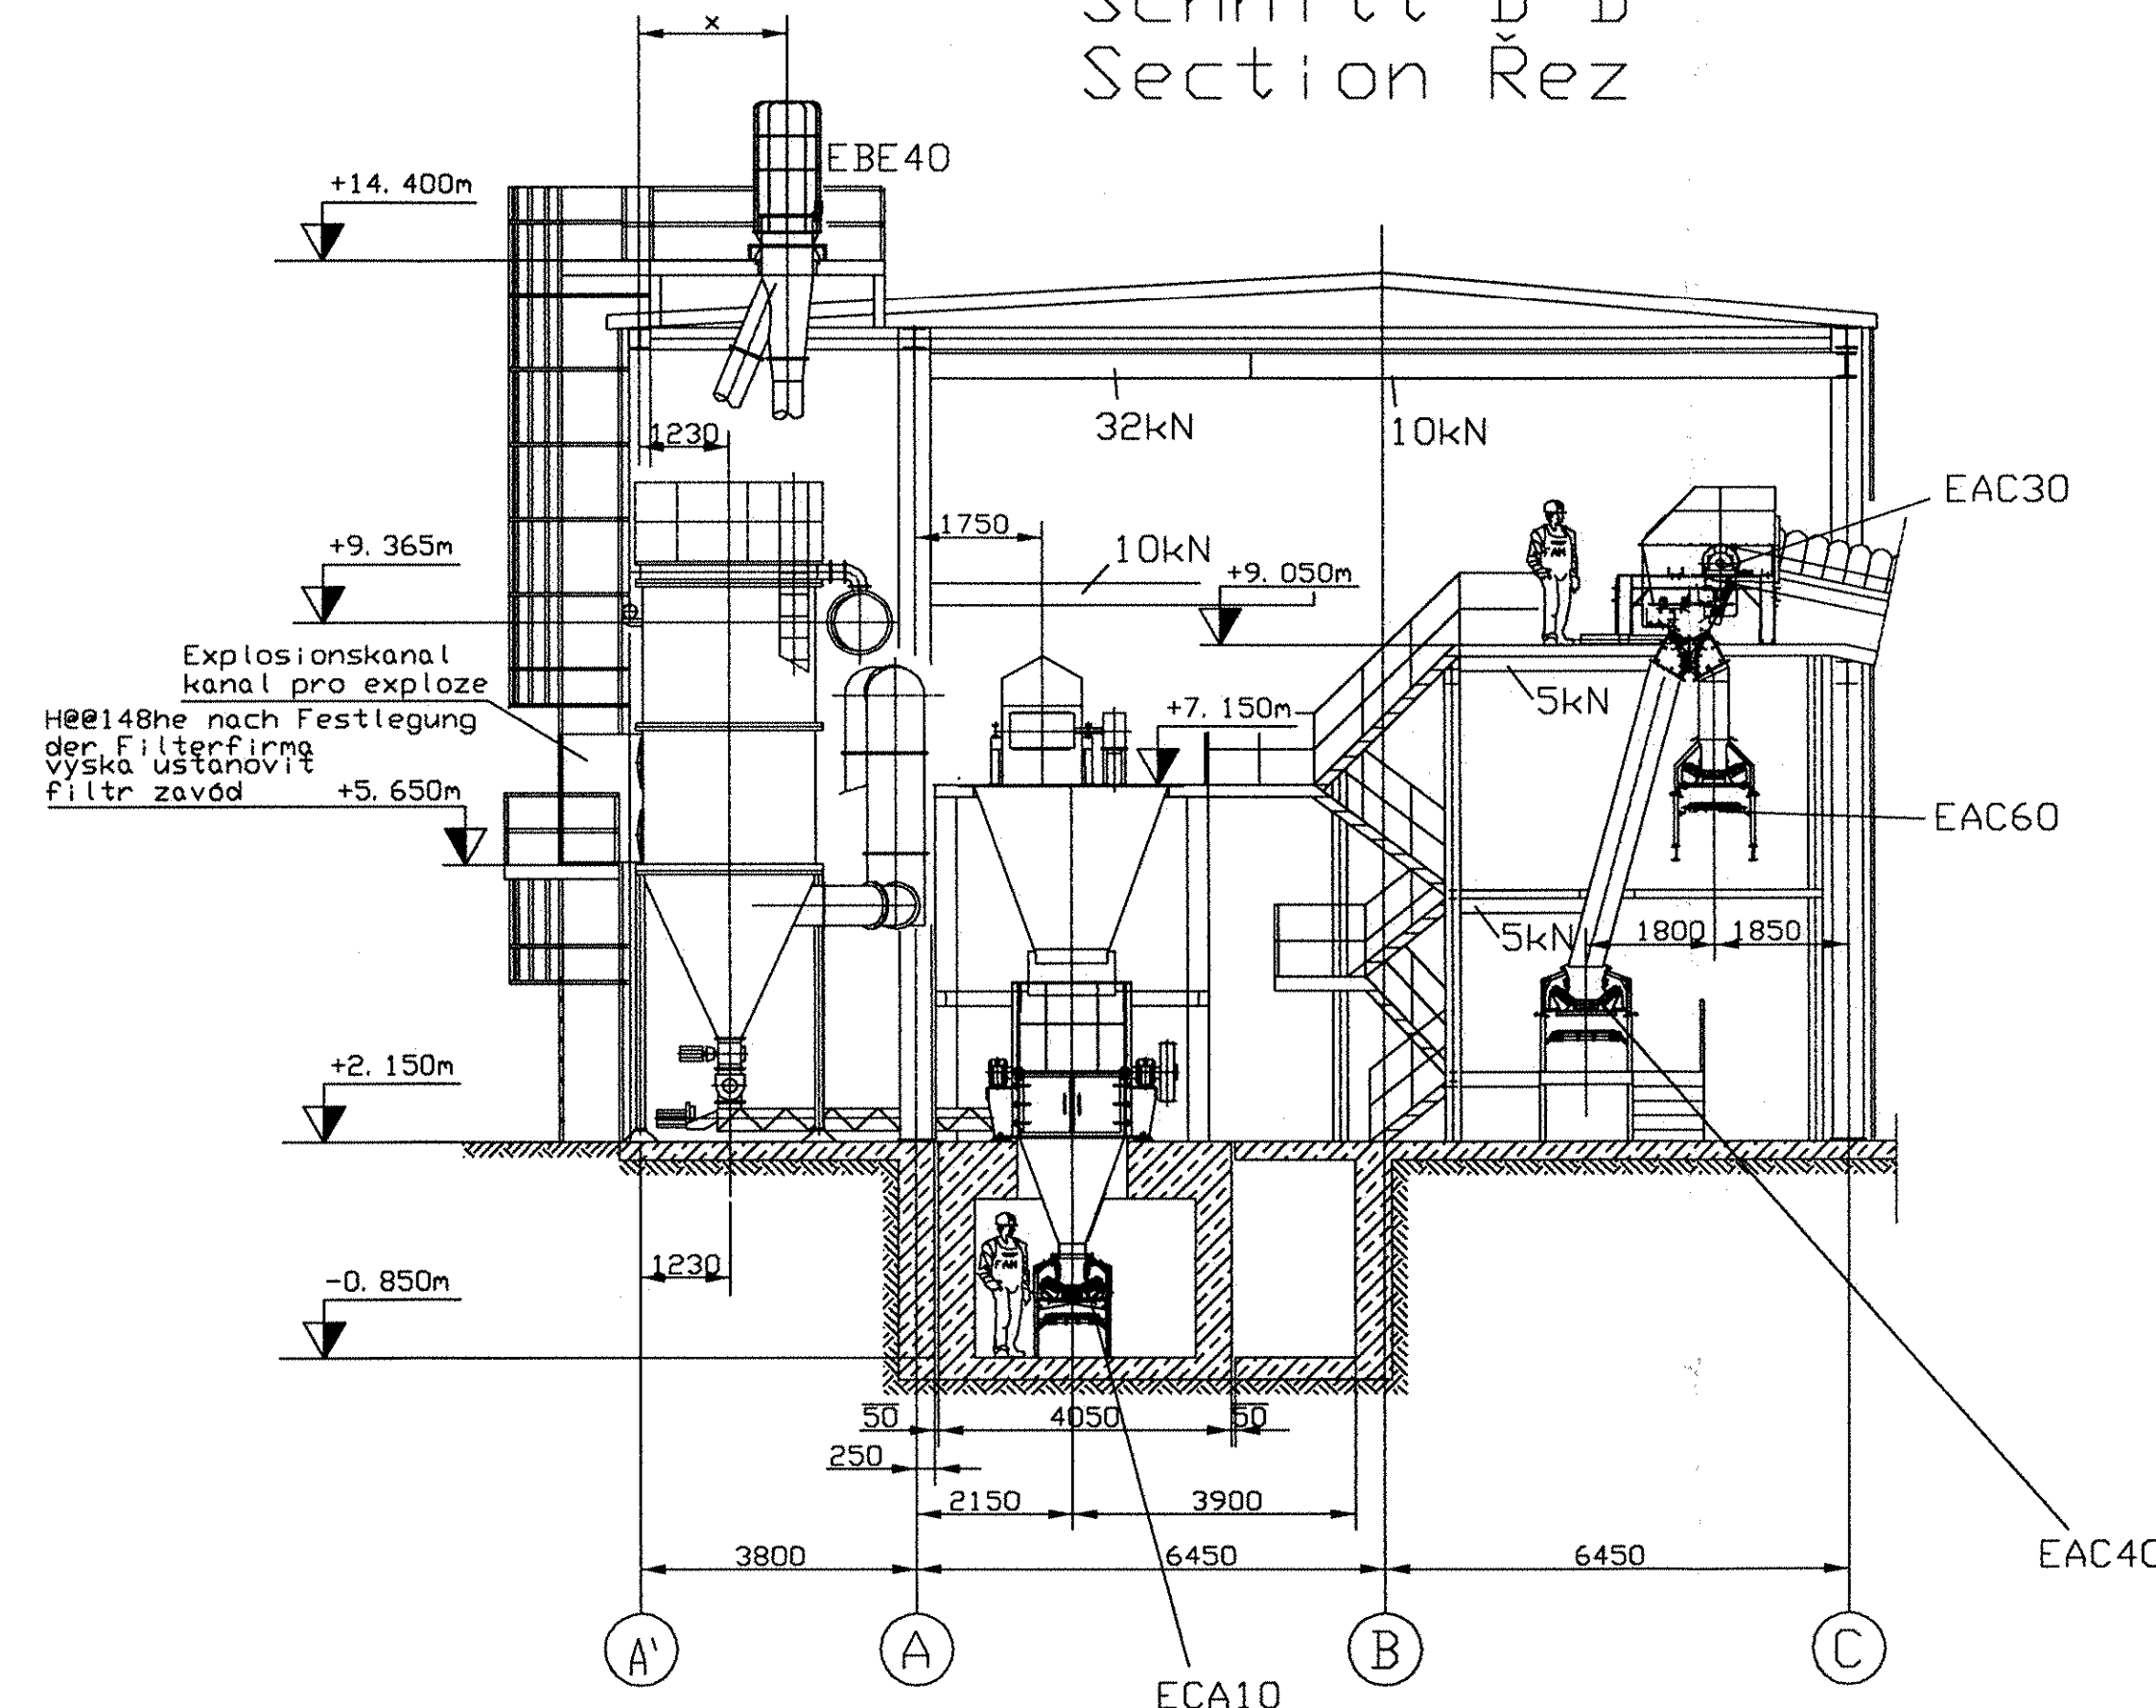


Schnitt E-E
Section Rez

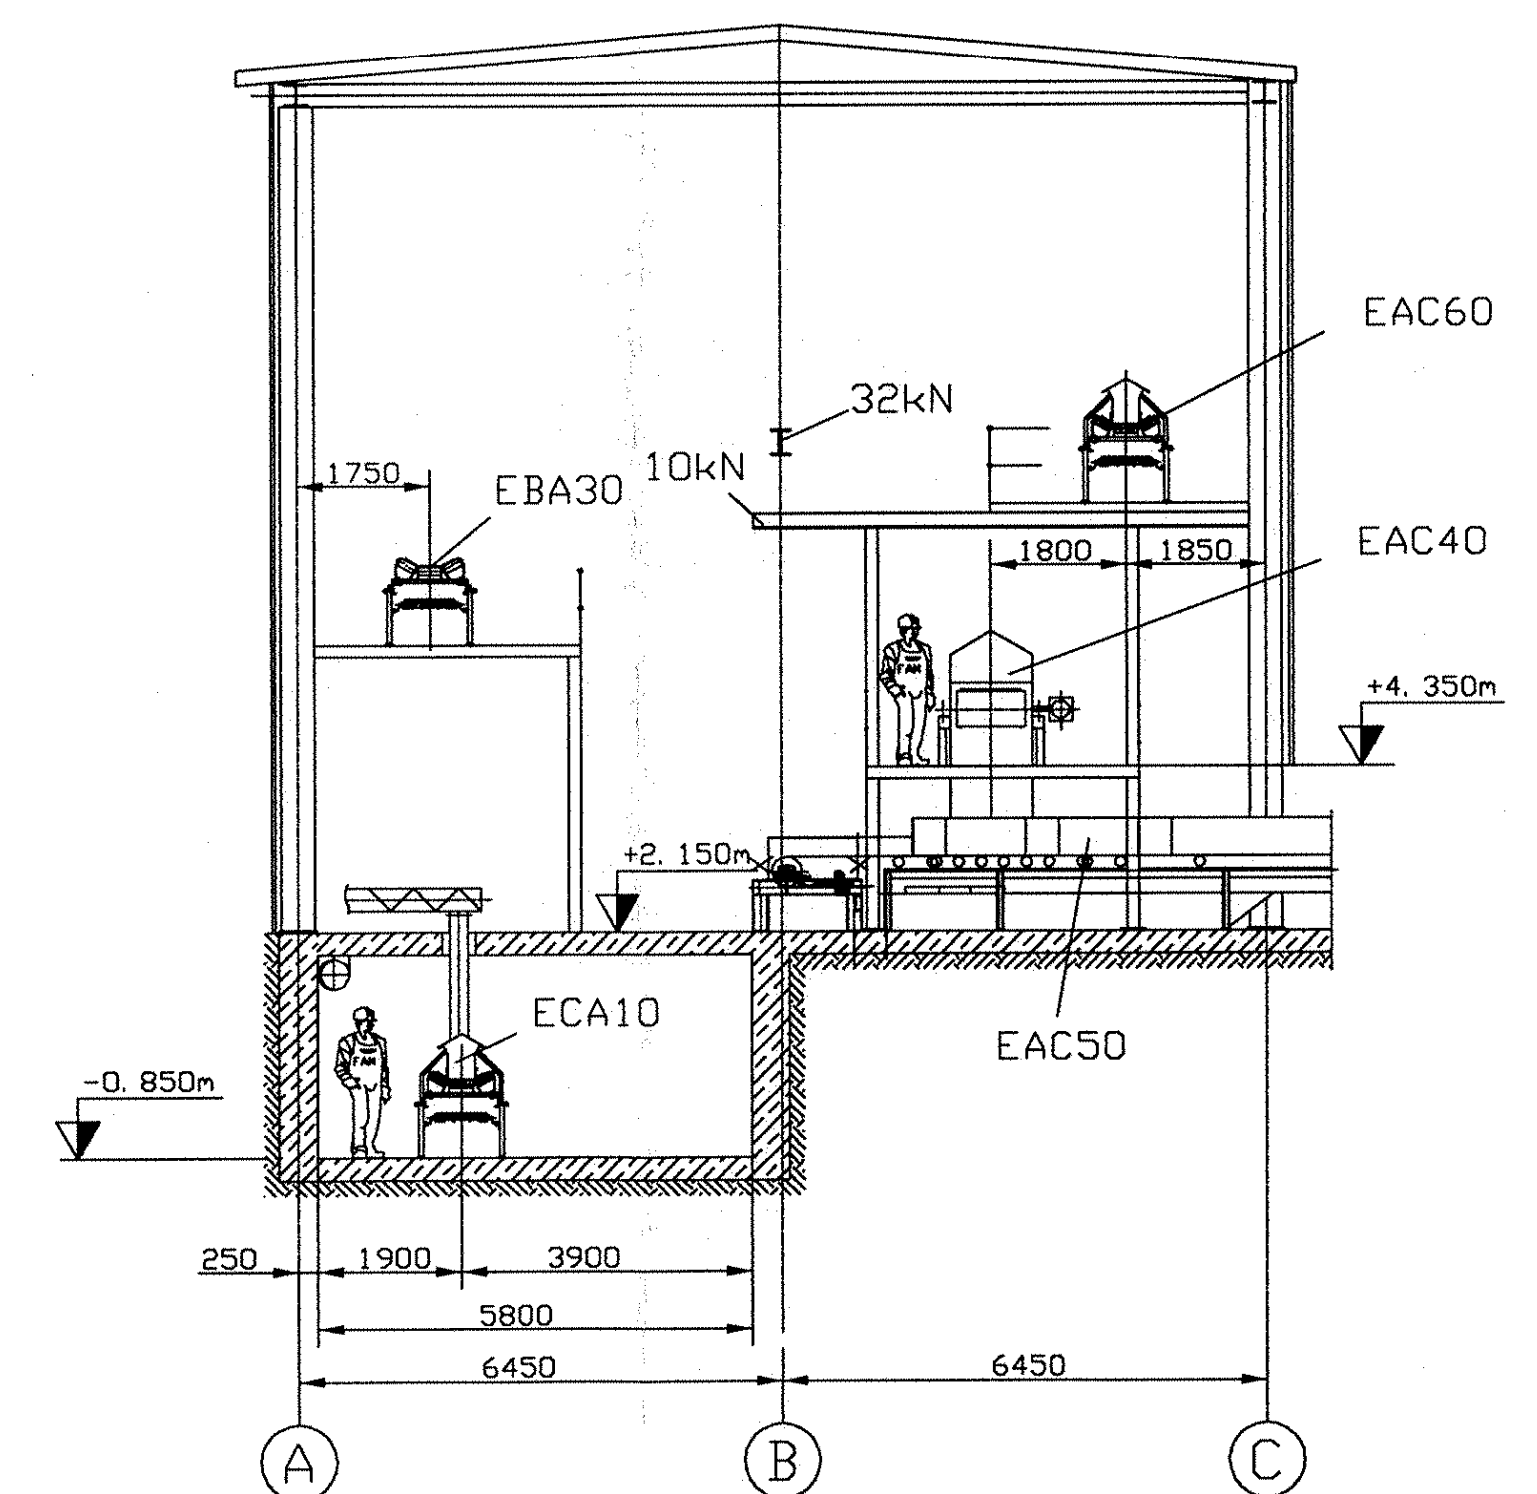


Schnitt H-H
Section Rez

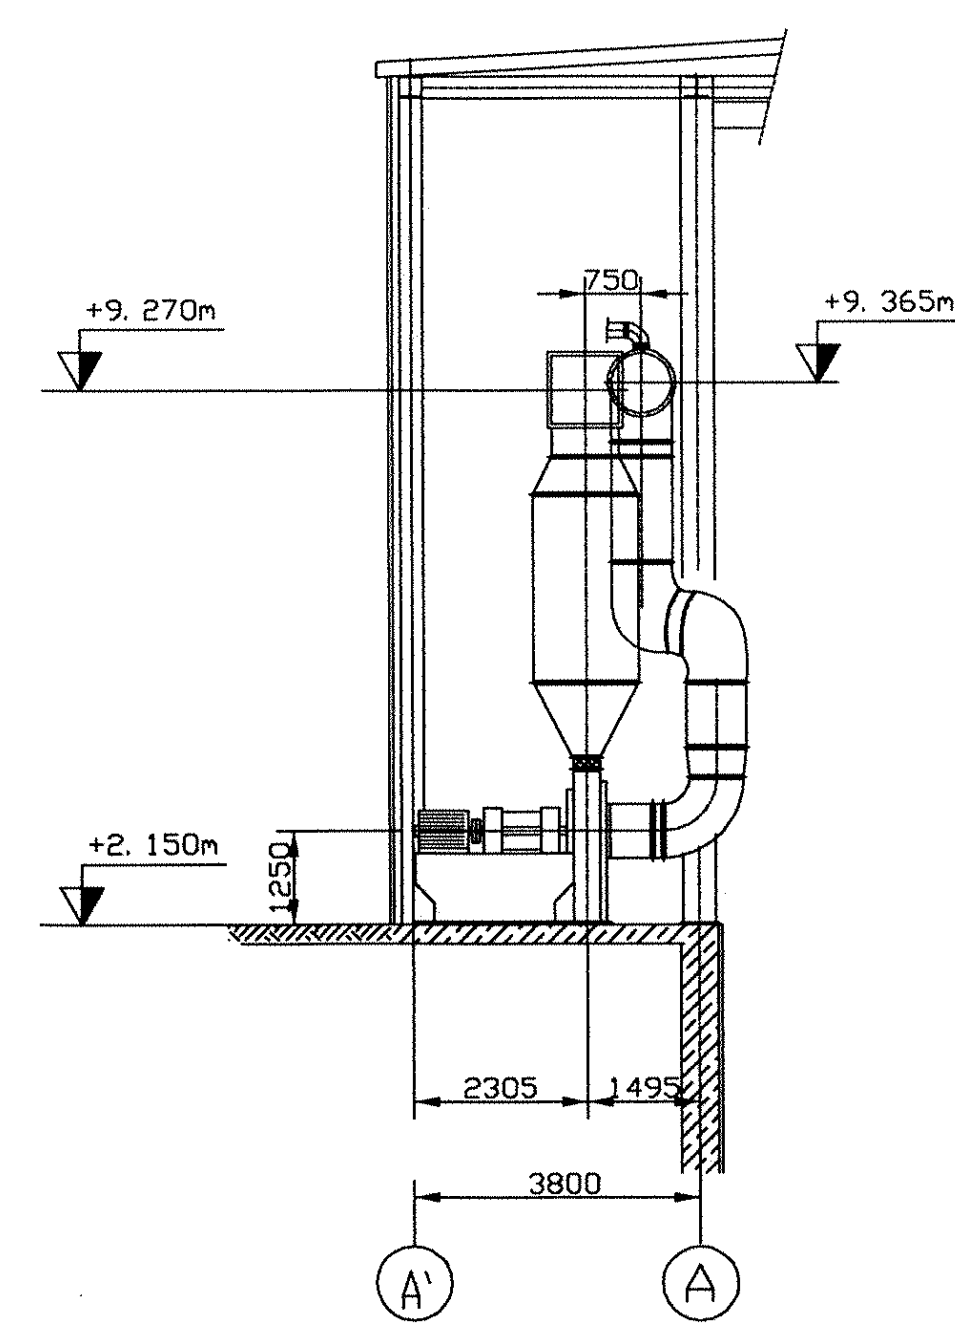


Schnitt F-F
Section Rez

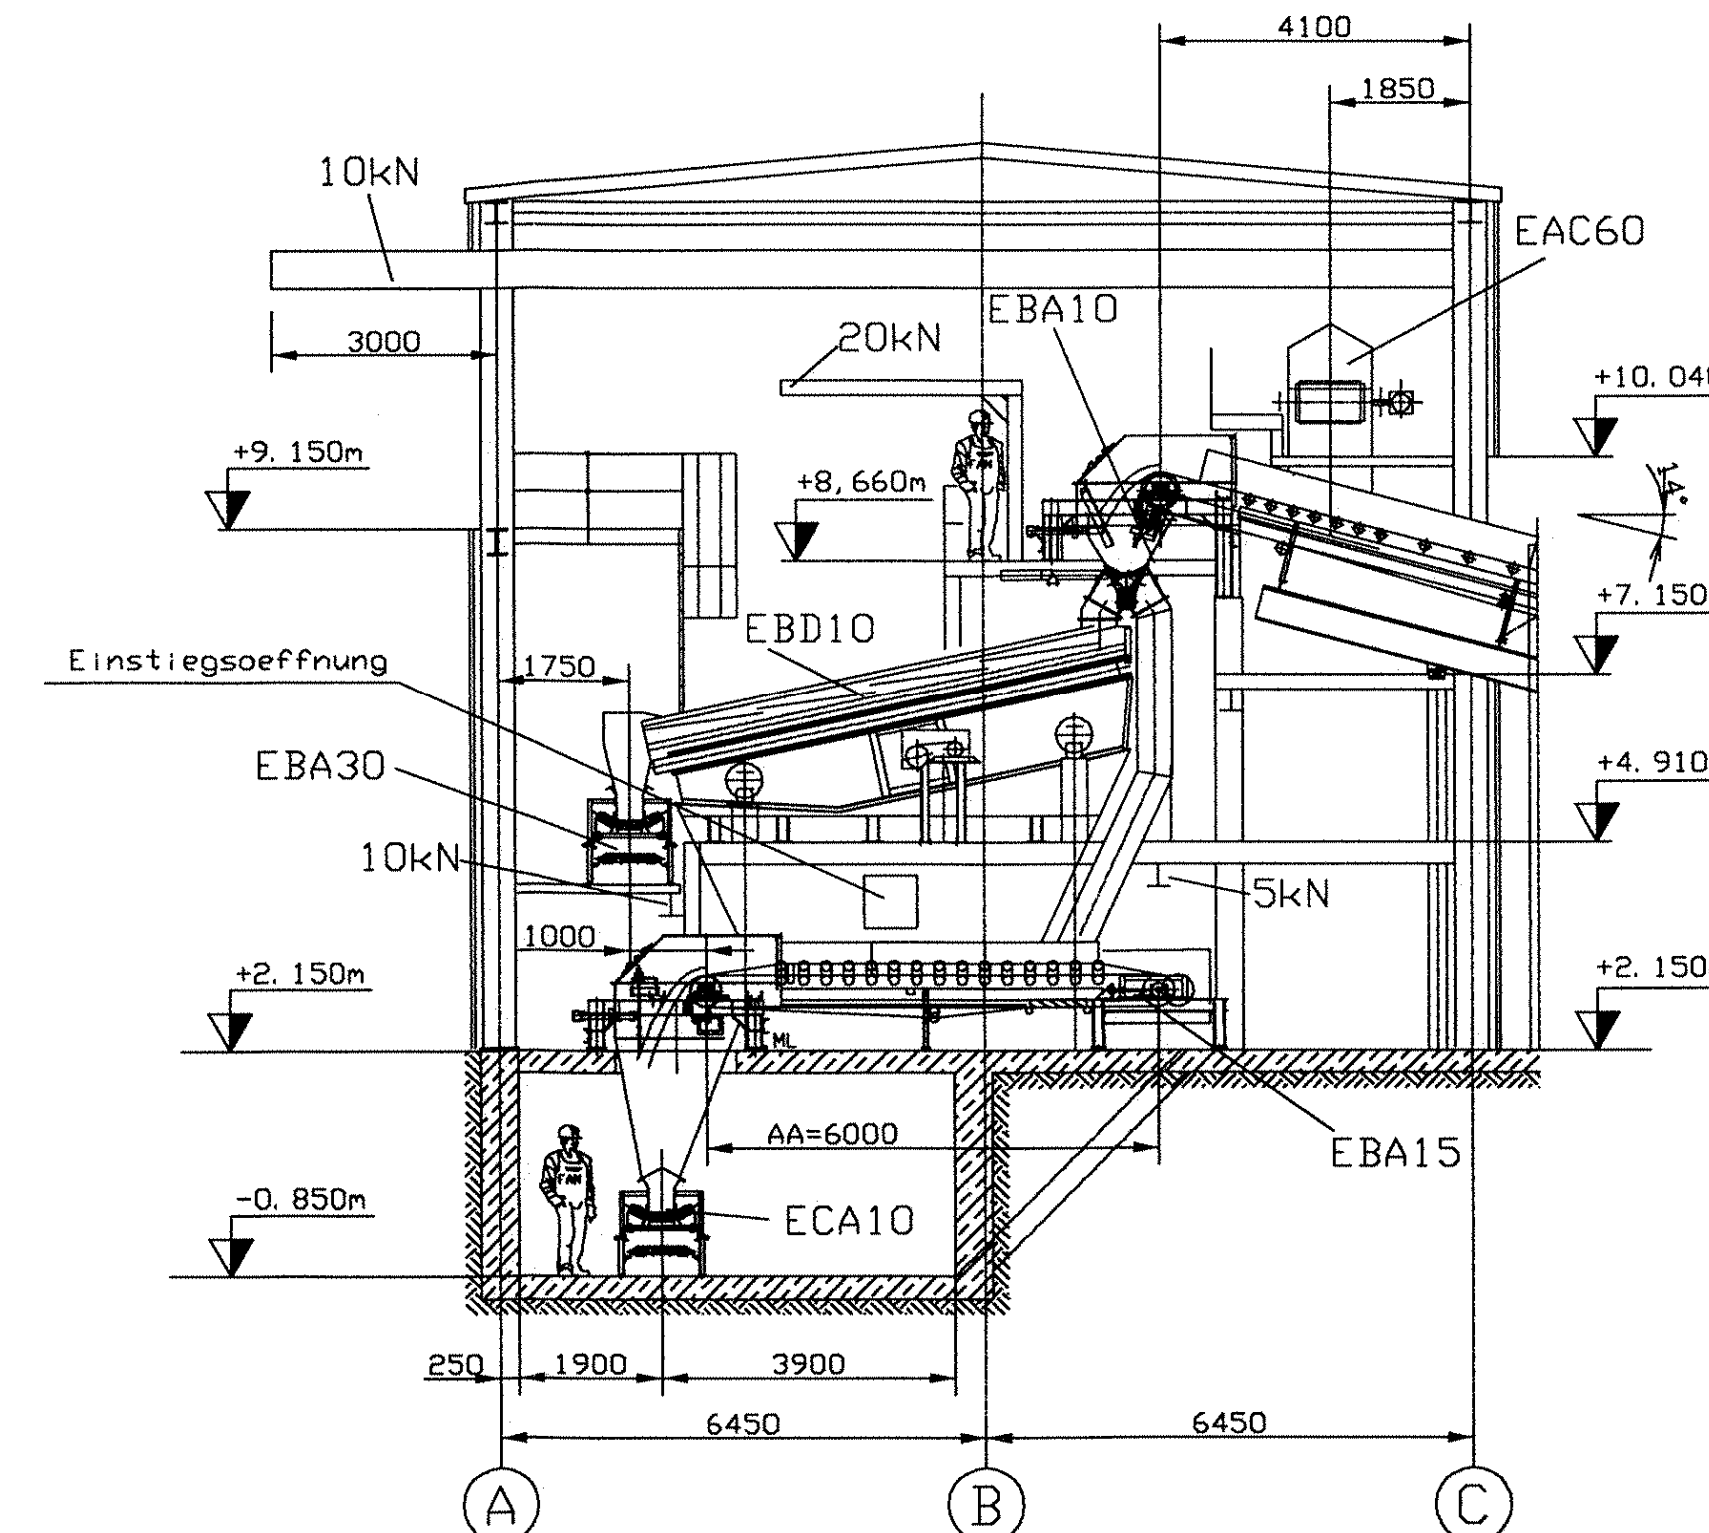

Schnitt G-G
Section Rez

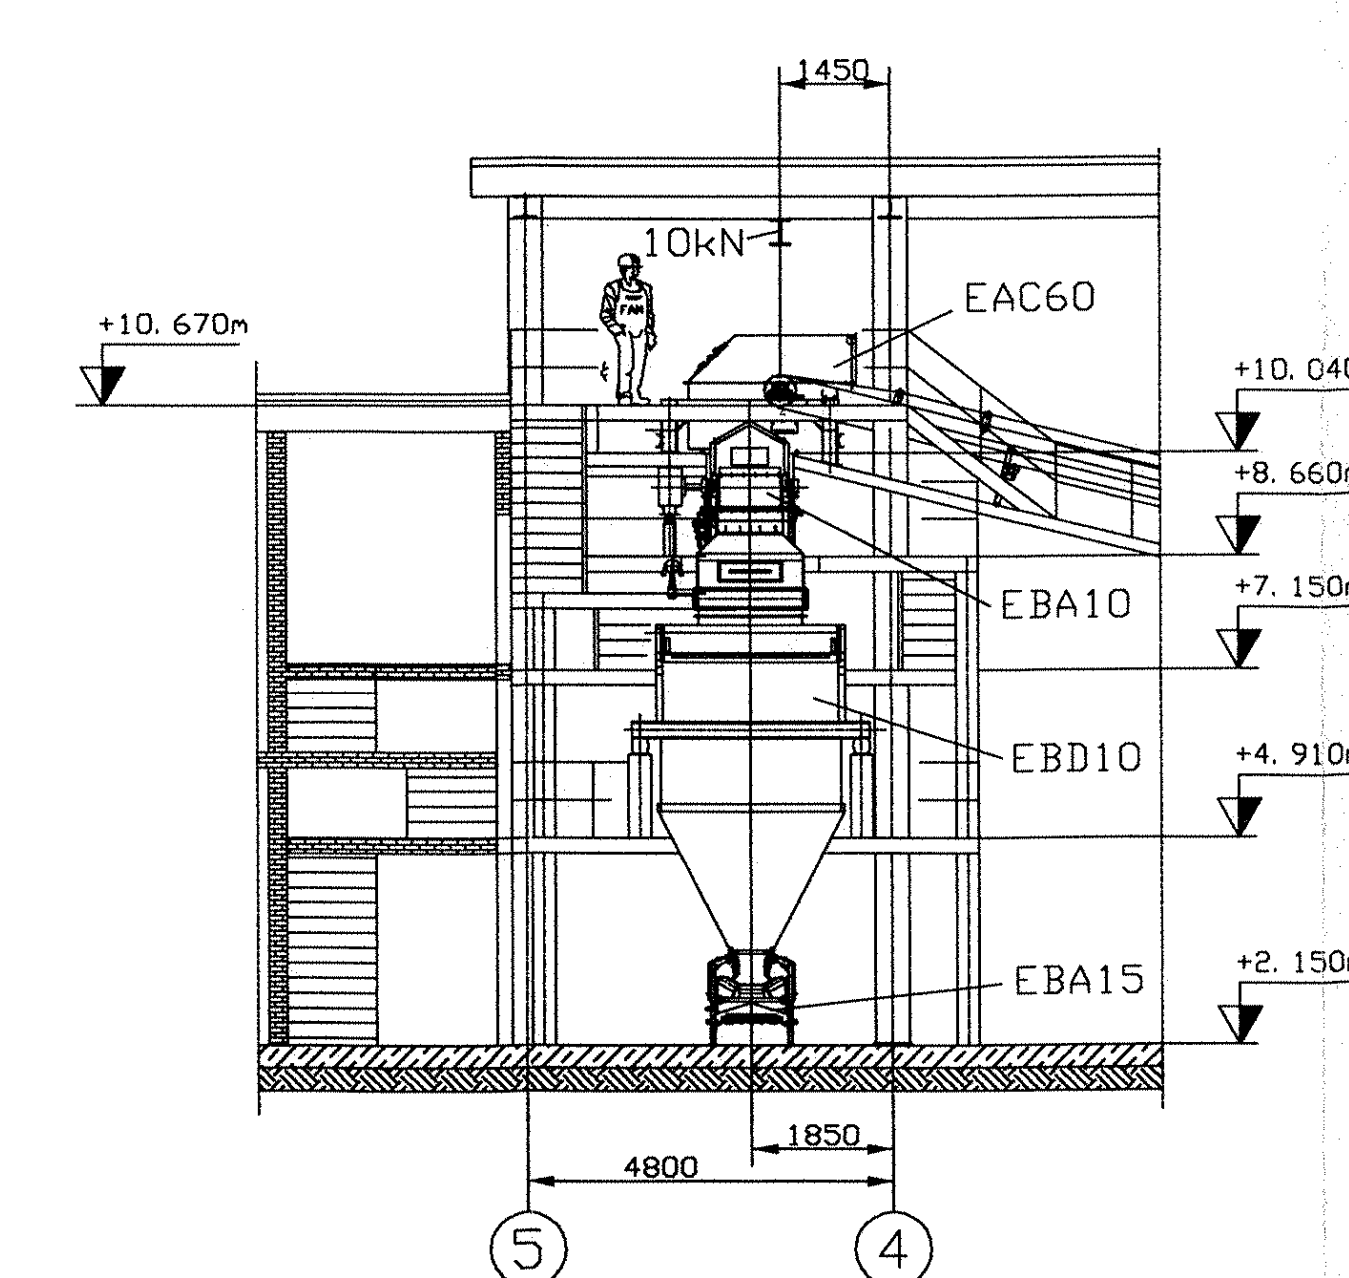

ARCHIV	
SKO-ENERGO, s.r.o. Mladá Boleslav	
Misto	
Učitel	
Datum	
Název	

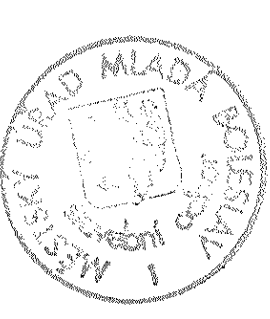

ENERGOPROJEKT PRAHA a.s.		170 05 Praha 7, Bubenská 1		Rámcí ústředí		42 000-42 300		Zpracovatel ústředí		5 00	
Stavba - ústředí		SKO-ENERGO s.r.o. Mladá Boleslav		Rámcí ústředí		PS 002		Rámcí ústředí		PS 002	
Název stavby		Podklady pro zřízení stavebního povolení		Název výkresu		DRŮŽÍ STANICE		REZY		Číslo výkresu	
Výpracoval		Ing. Kufel		Vedoucí úpravy		Ing. Vojta		11/98		Měřítko	
Kontrola		Ing. Kufel		Kontrola		Ing. Kufel		11/98		Měřítko	
Zadávací číslo		38-3688-30-002		Rámcí ústředí		EGP 4201-0-980		A 0 / 15 x M		LH	