
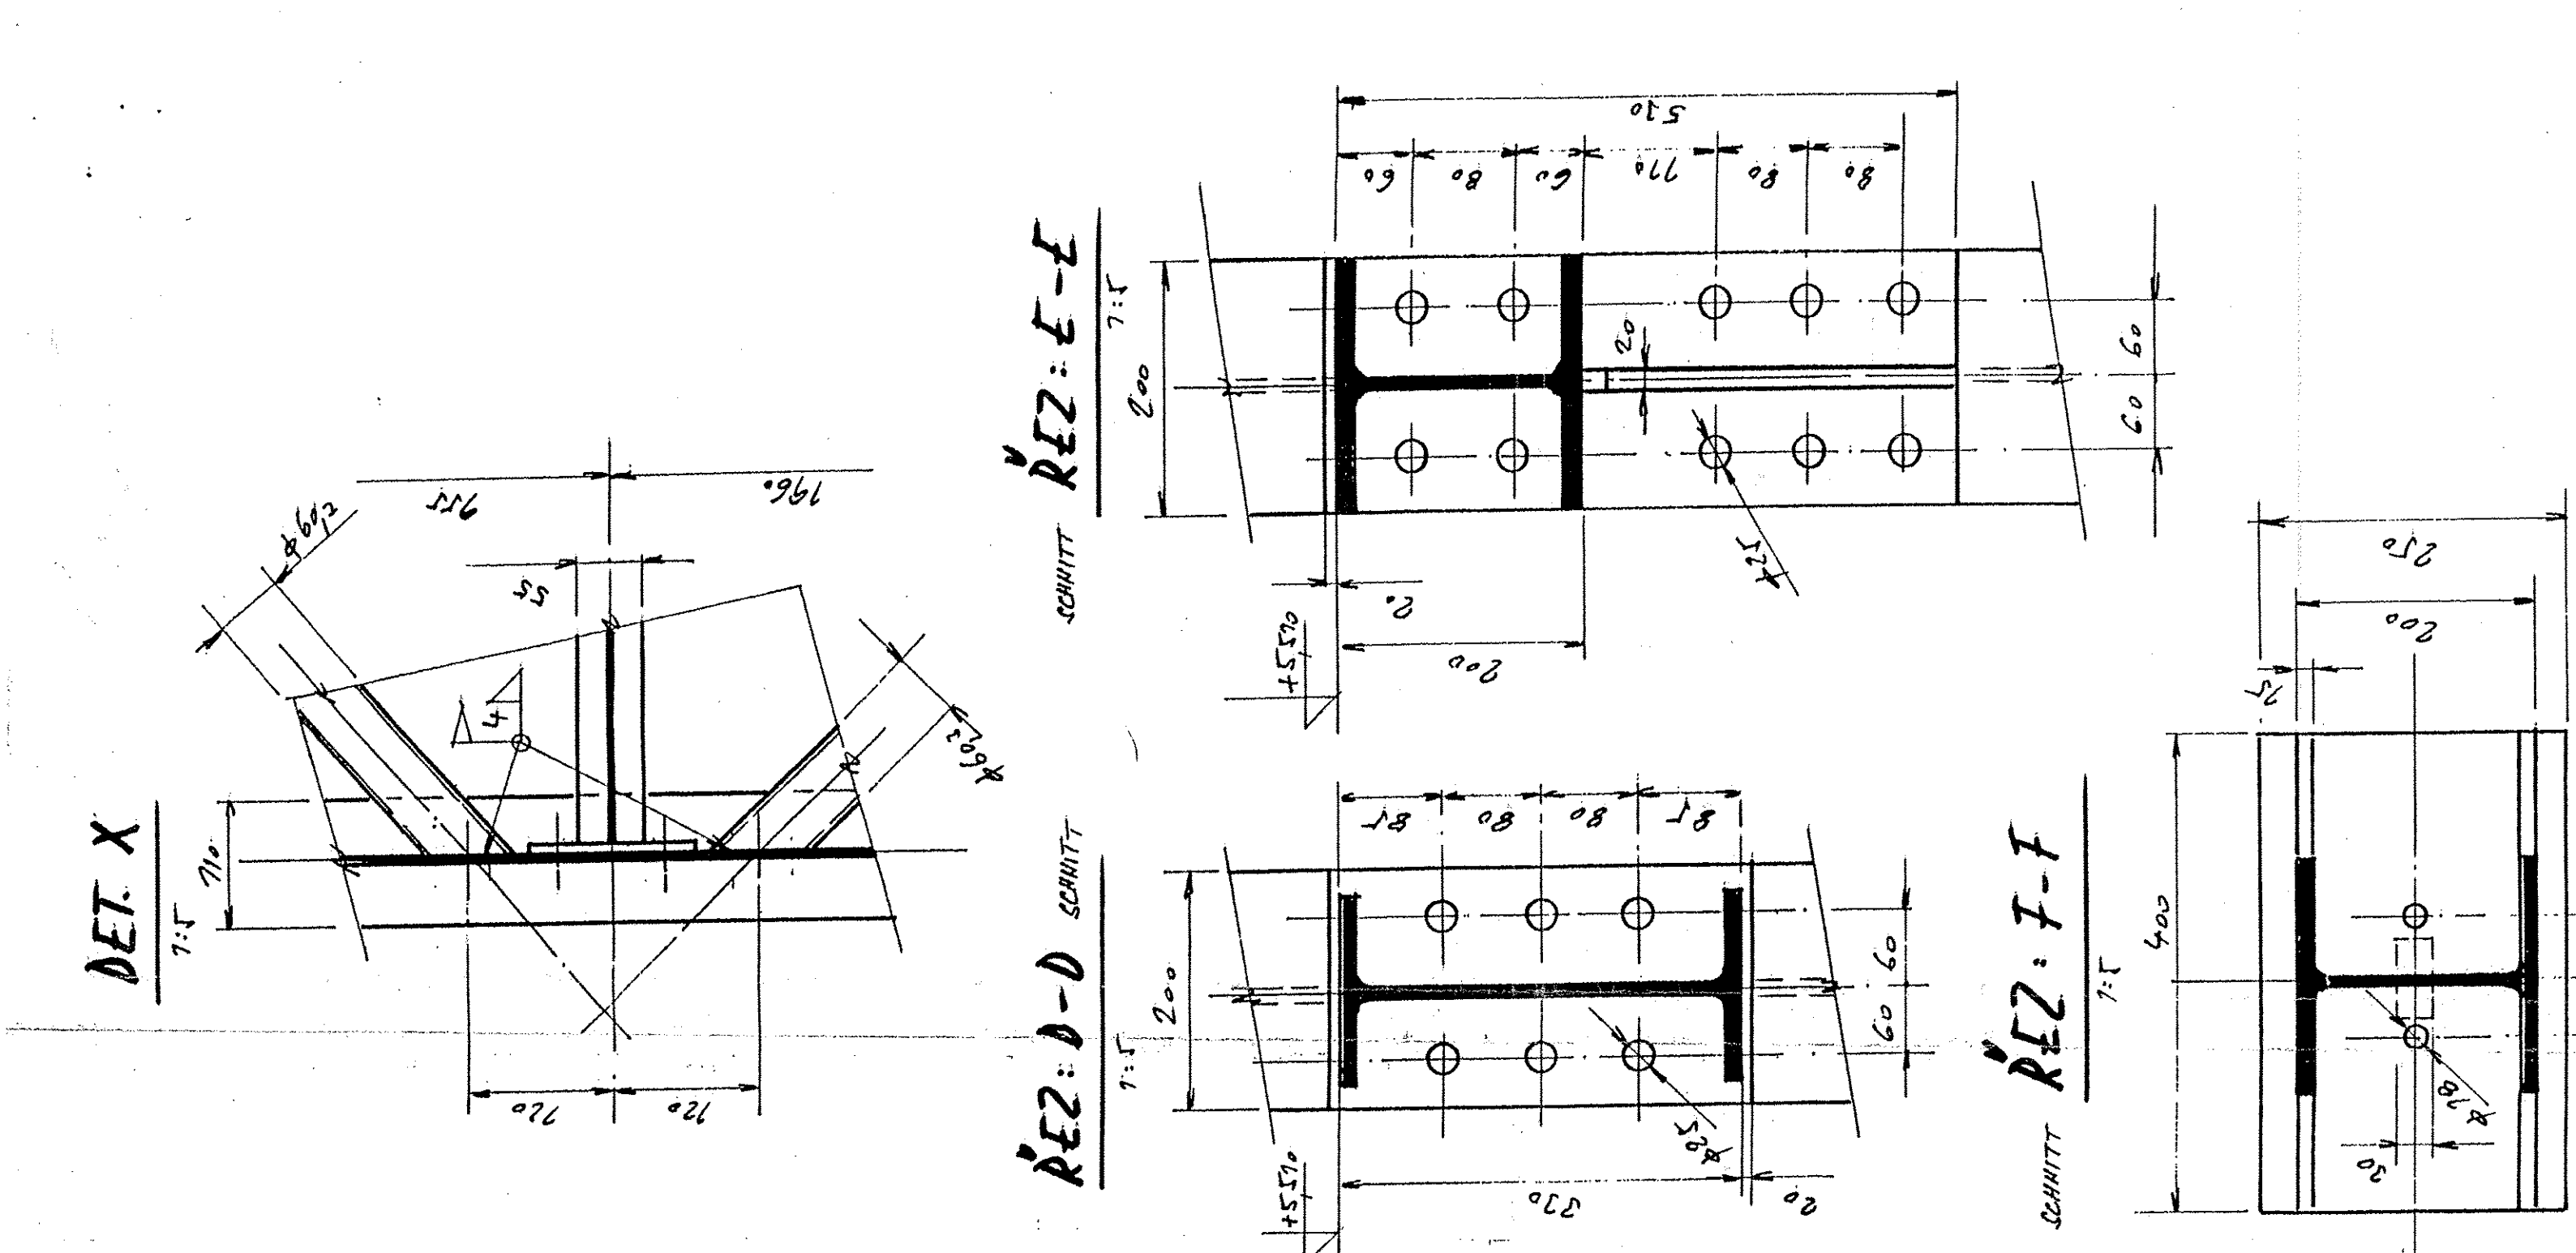
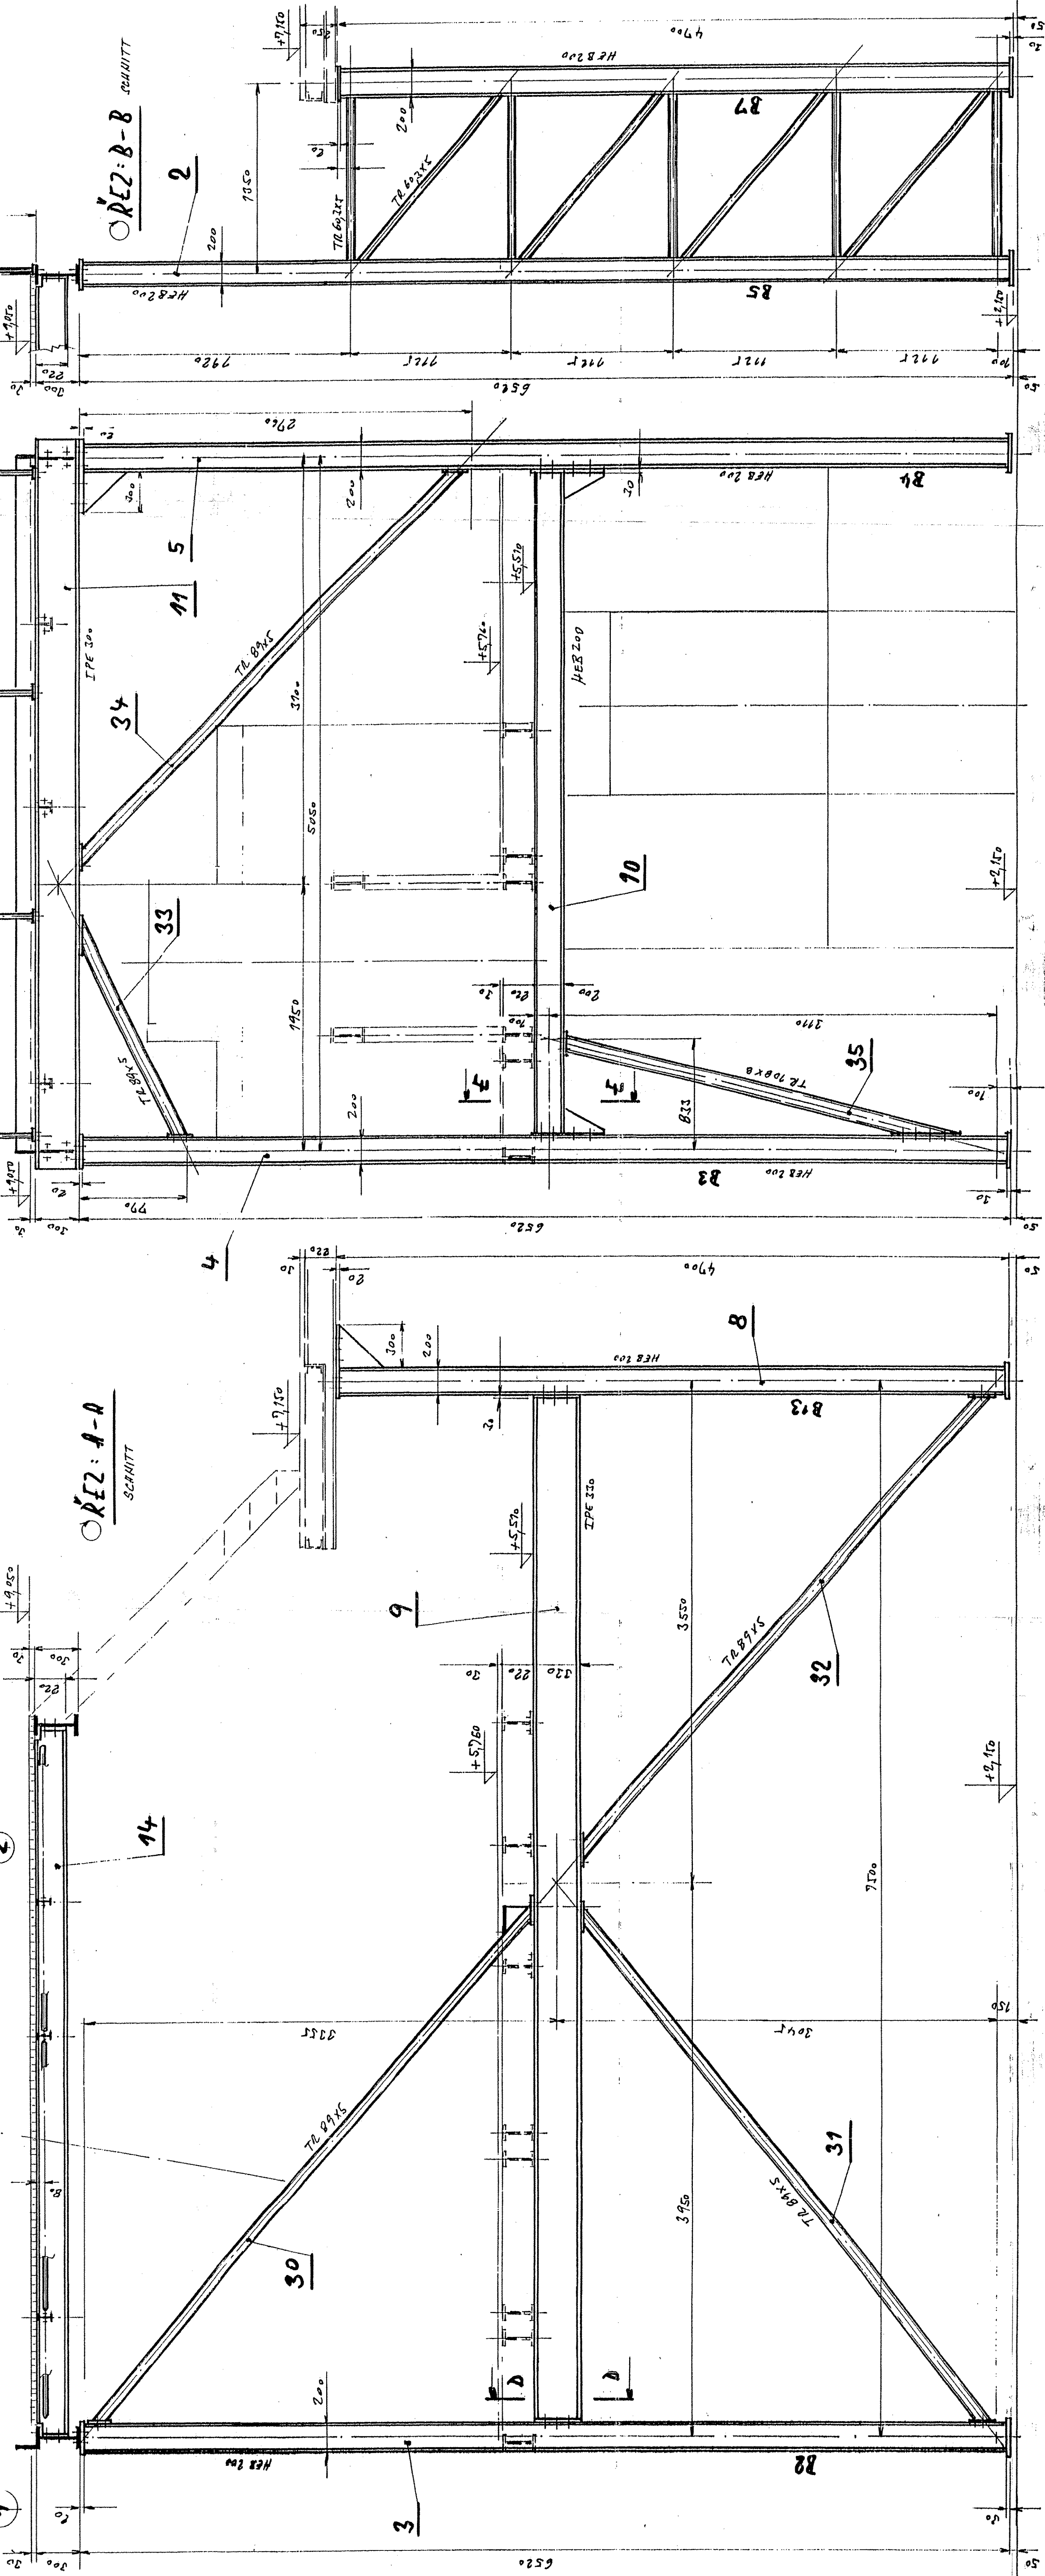


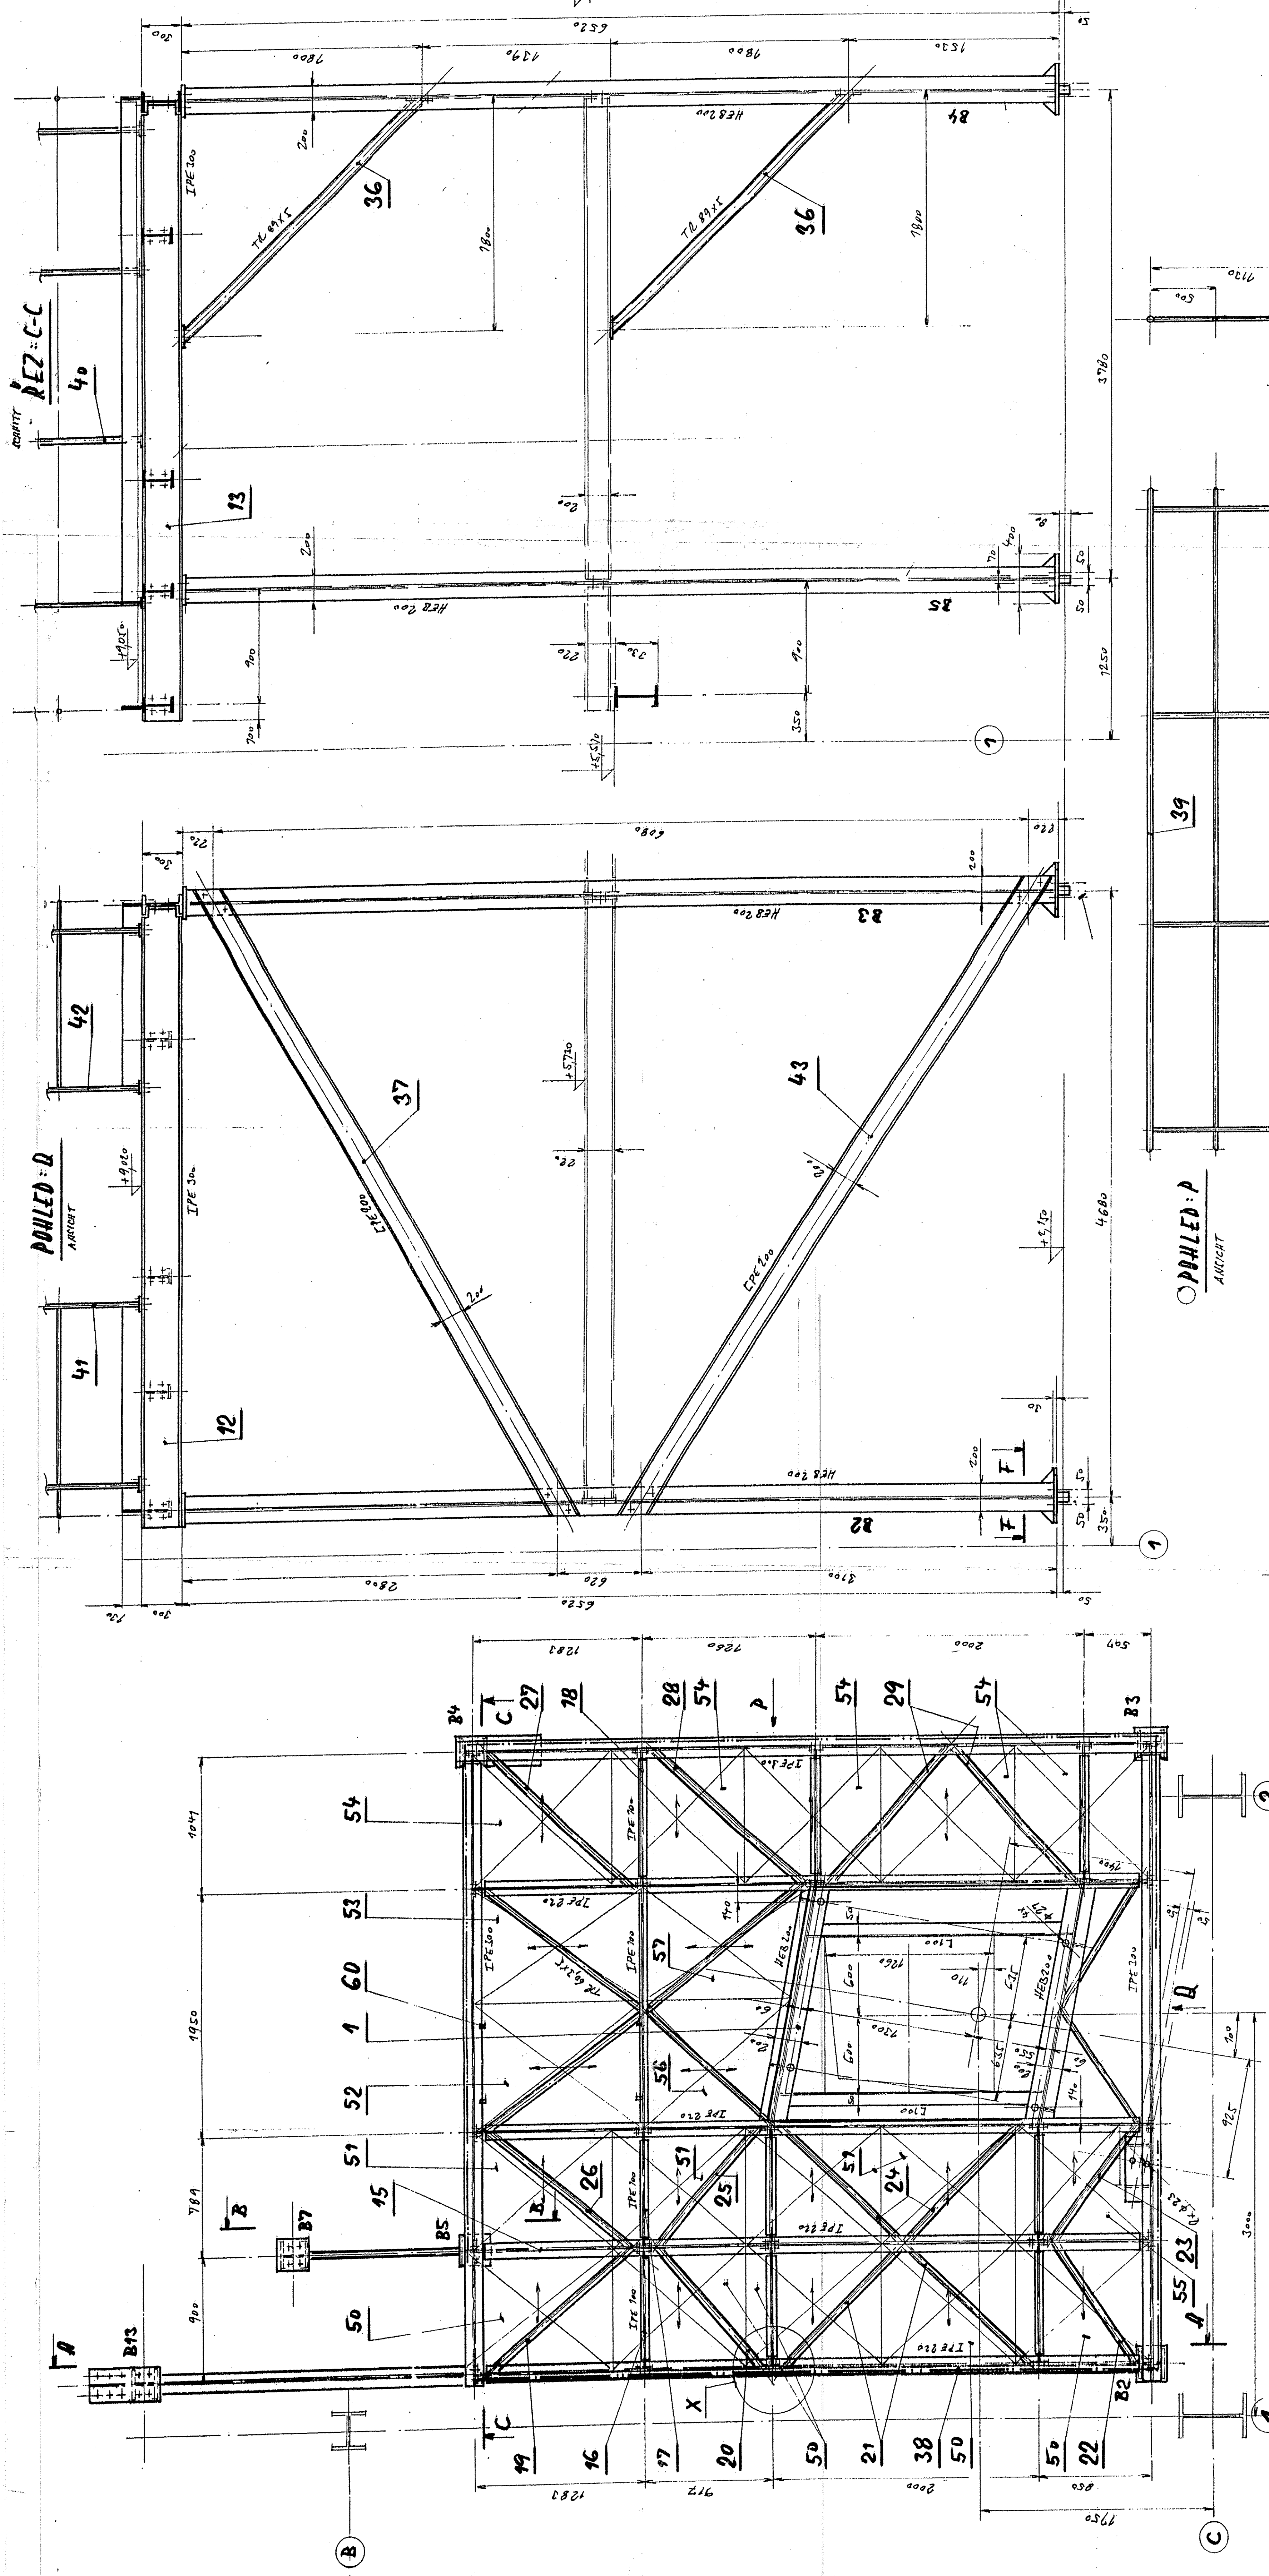

SESTAVNÝ VÝKRES - PLOŠINA + 9,050 - č. v. 0-36-5561

P 63 - BERNÁ SE SPOJIVACÍM MATERIÁLEM
P 64 - MONTÁŽNÍ ELEKTRODA E 45, 82
MONTÁŽNÍ OILY DZUČOV PÍSMEKEM "A" A ČÍSLEM
DÍLU (PŘÍKLE). MONTÁŽNÍ DÍL ZVÝŠIT ŽE JE S OHA-
CENÍM MONTÁŽNÍHO DÍLU A ČÍSLEM ZAKÁZKY.

[illegible][illegible]

ŠKO-ENERGO s.r.o.		Projekt	
Student		Mladý Boleslav	
Datum		Benennung	
Gaz.		MONTÁŽNÍ SESTAVA	
Bech.		PLOŠNÝ + 9,050	
Gep.			
Student	UAS	Vers.	Funktion
KW	M.B.	VN	Aggregat
			Zoeh-Nr.
			26.0001.00
Ersetzt durch		Ersetzt fuer	

Ersetzt durch