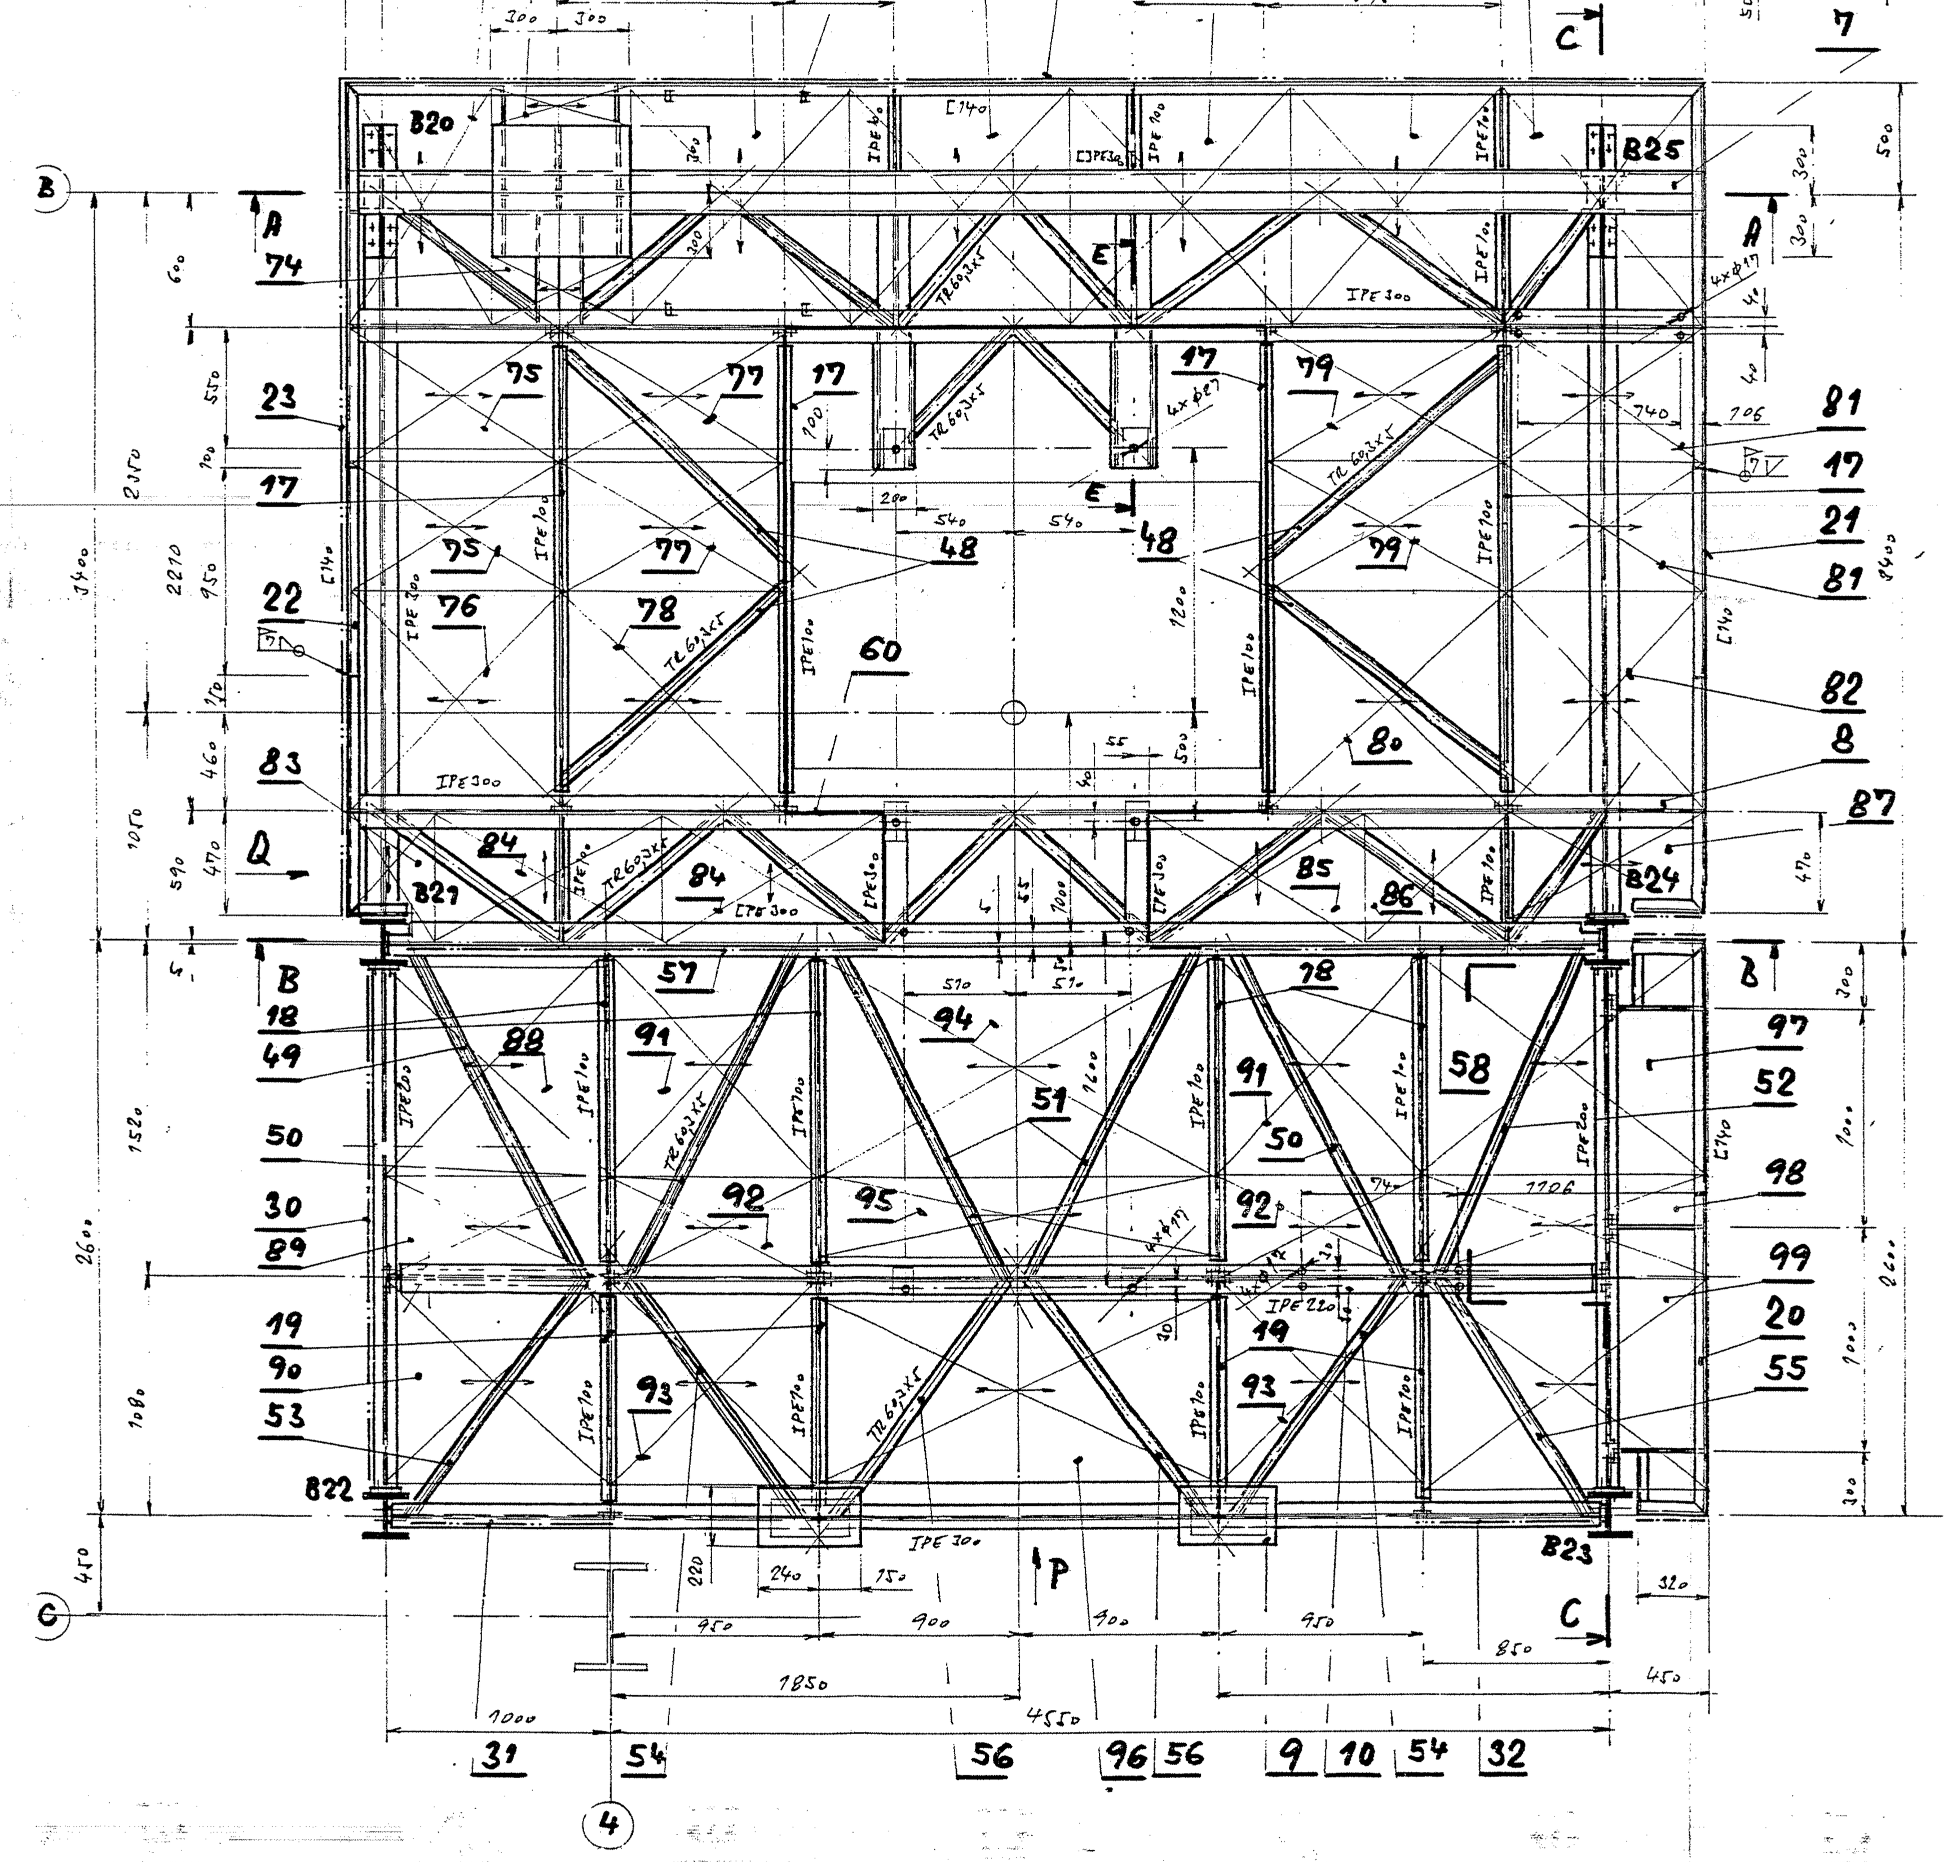

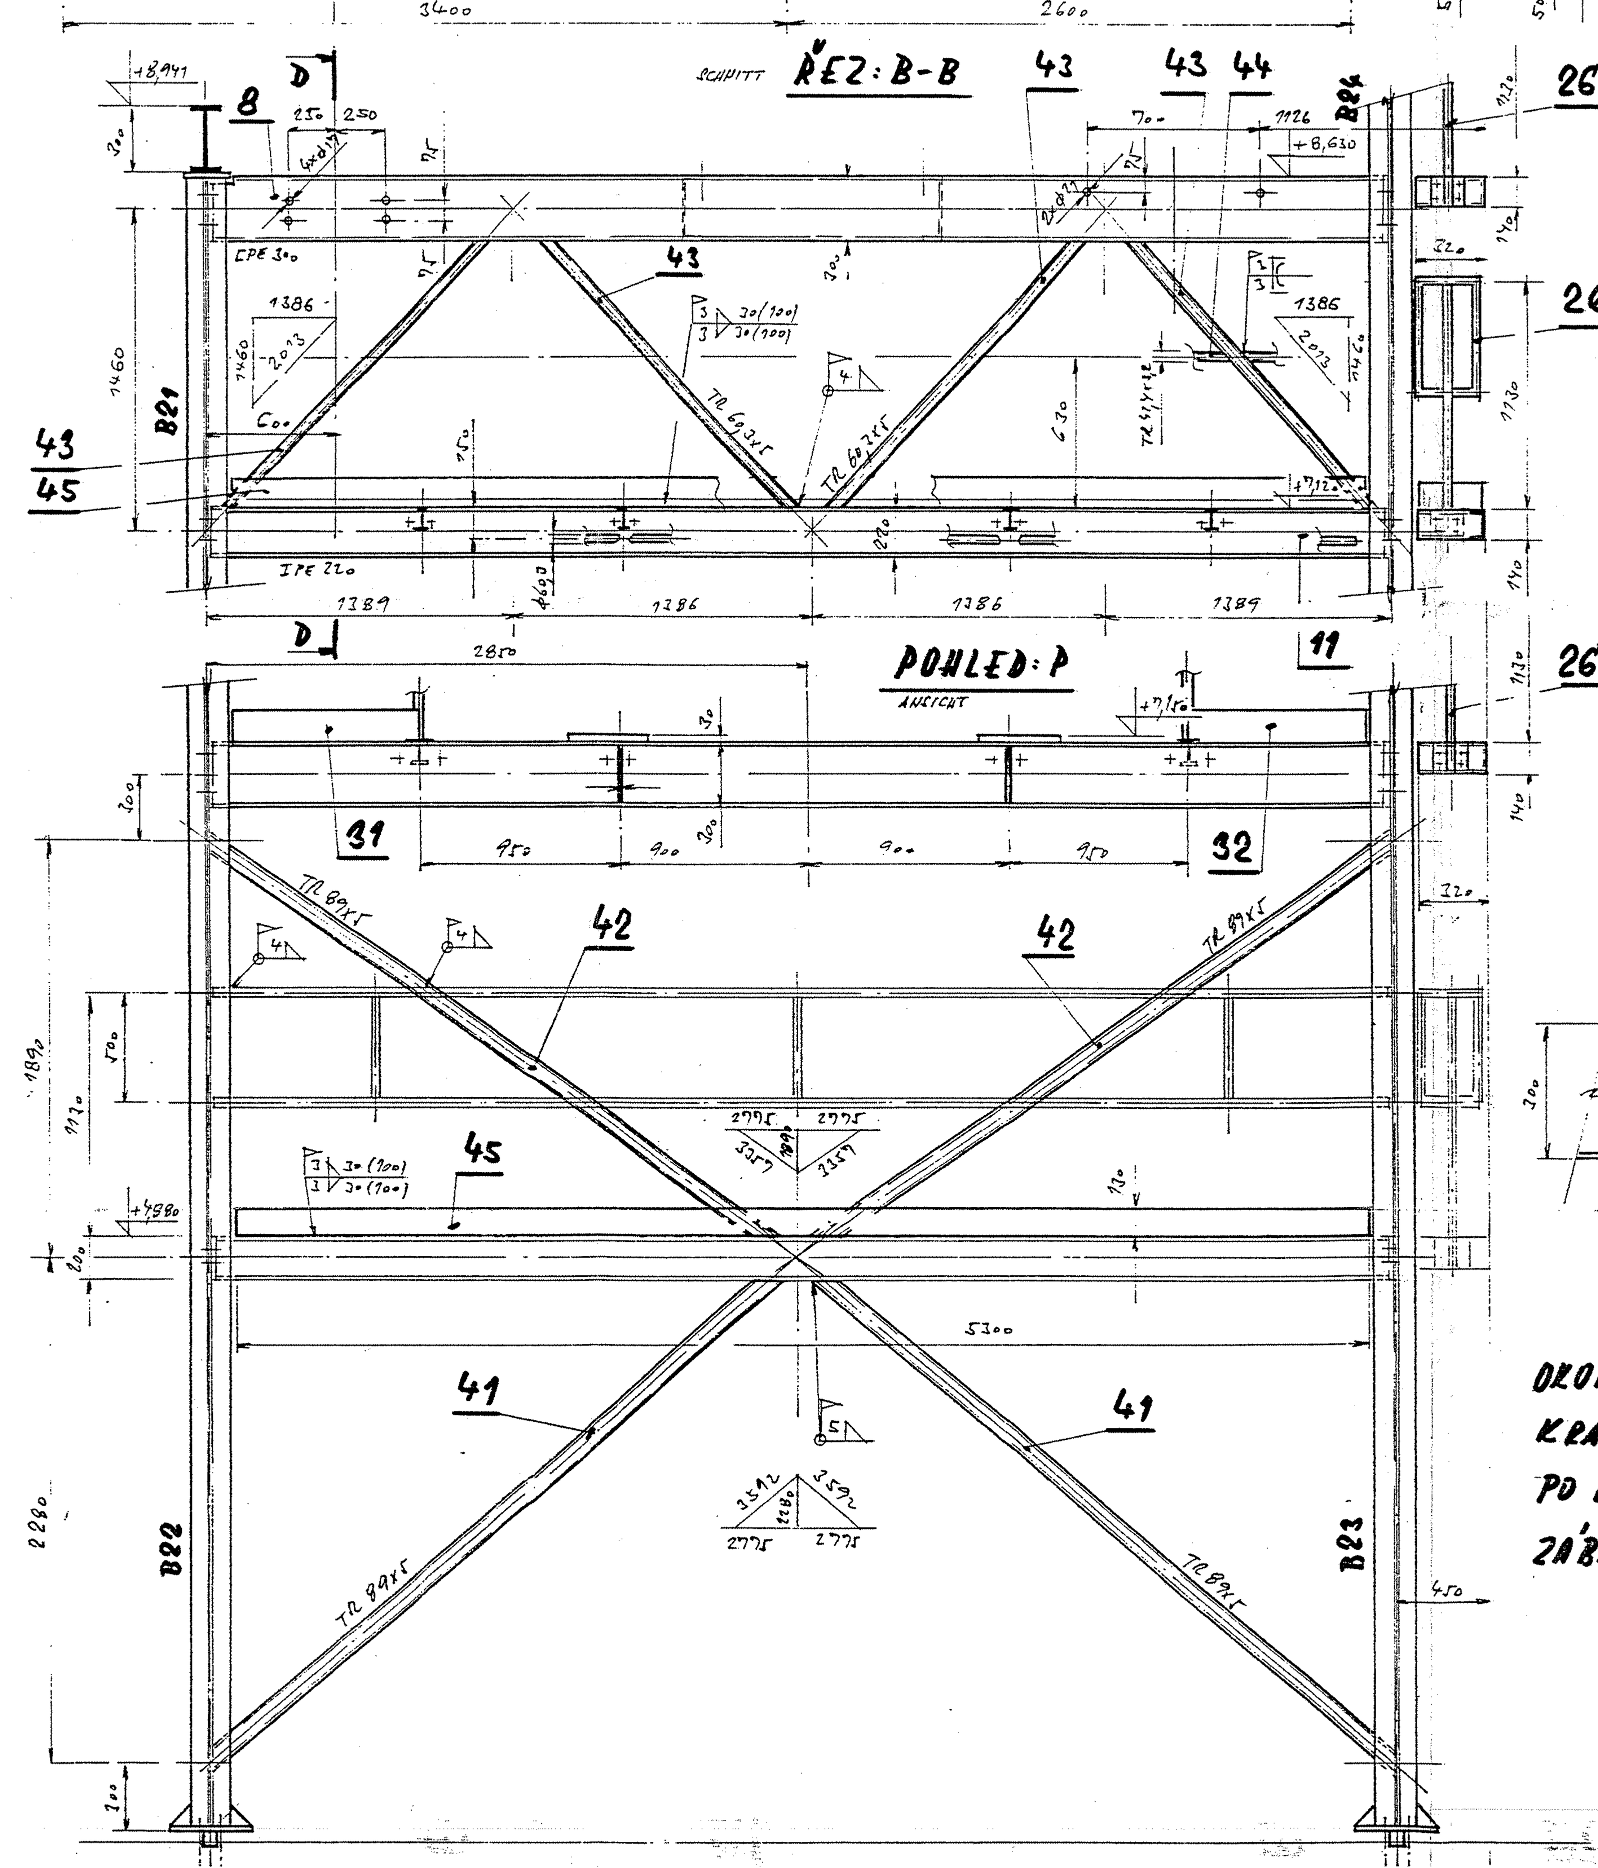

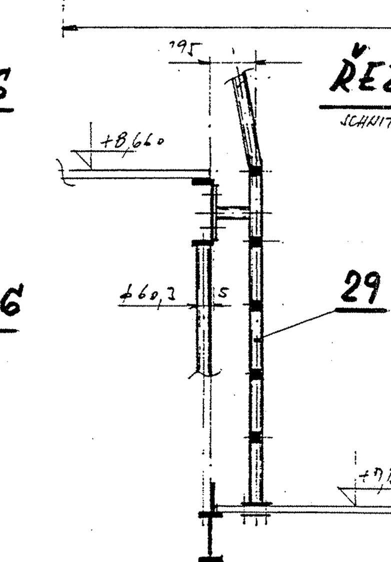

MONTÁŽNÍ DÍLY OZNAČIT PÍSMENEM „S" A ČÍSLEM DÍLU (POZICE).
NA KAŽDÝ DÍL ZAVĚSIT ŠTÍTEK S OZNAČENÍM MONTÁŽNÍHO DÍLU
A ČÍSLEM ZAKÁZKY PODLE NÁVRHU TRAMO-FAM-70212.

S – BEDNA SE SPOJOVACÍM MATERIÁLEM
S – MONTÁŽNÍ ELEKTRODA E 44.83

SESTAVNÝ VÝK. PLOŠINA +7,150/+8,660 Č. 0-36-5662

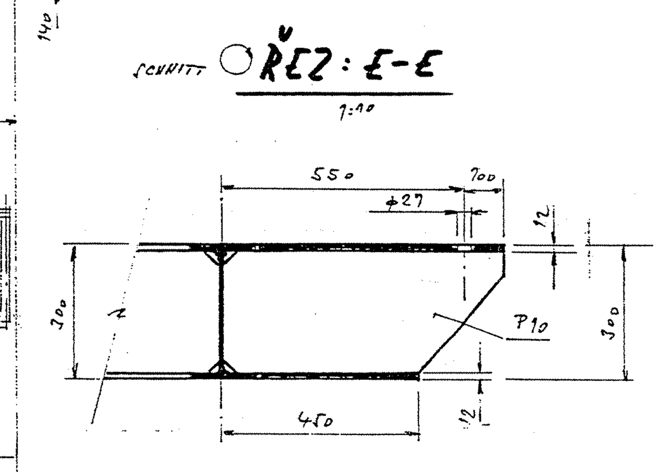

OKOPOVOU LIŠTU POZ.60 ROZMĚŘIT, KRÁTIT A PŘIVAŘIT NA MONTÁŽI PO USAZENÍ DOPRAVNÍKU, EBA 90', ZÁBRADLÍ PŘIZPŮSOBIT SITUACI !

TRAMO akciová společnost CHRUDIM

VYPR.: ING. NEVRLÝ, DATUM: IX.1997
MĚŘÍTKO: 1:20
NÁZEV: MONTÁŽNÍ SESTAVA PLOŠINA +7,150/+8,660
0-36-5688

FAM Magdeburger Förderanlagen und Baumaschinen GmbH
1997
Bl.
ECH Energieconsulting Heidelberg
Kommissionsnr. 900485

ŠKO-ENERGO s.r.o.

Standort: Mladá Boleslav

Benennung: MONTÁŽNÍ SESTAVA PLOŠINA +7,150/+8,660

KW.-M.B. | VV | = | 00 UEF | Zaehl-Nr. 260007 | Index 00

Diese Zeichnung darf weder vervielfaeltigt noch Dritten angeboten oder zugaengig gemacht oder anderweitig missbraeuchlich benutzt werden (Schutzvermerk nach DIN 34 beachten).