


ŠKODA auto a.s. Mladá Boleslav

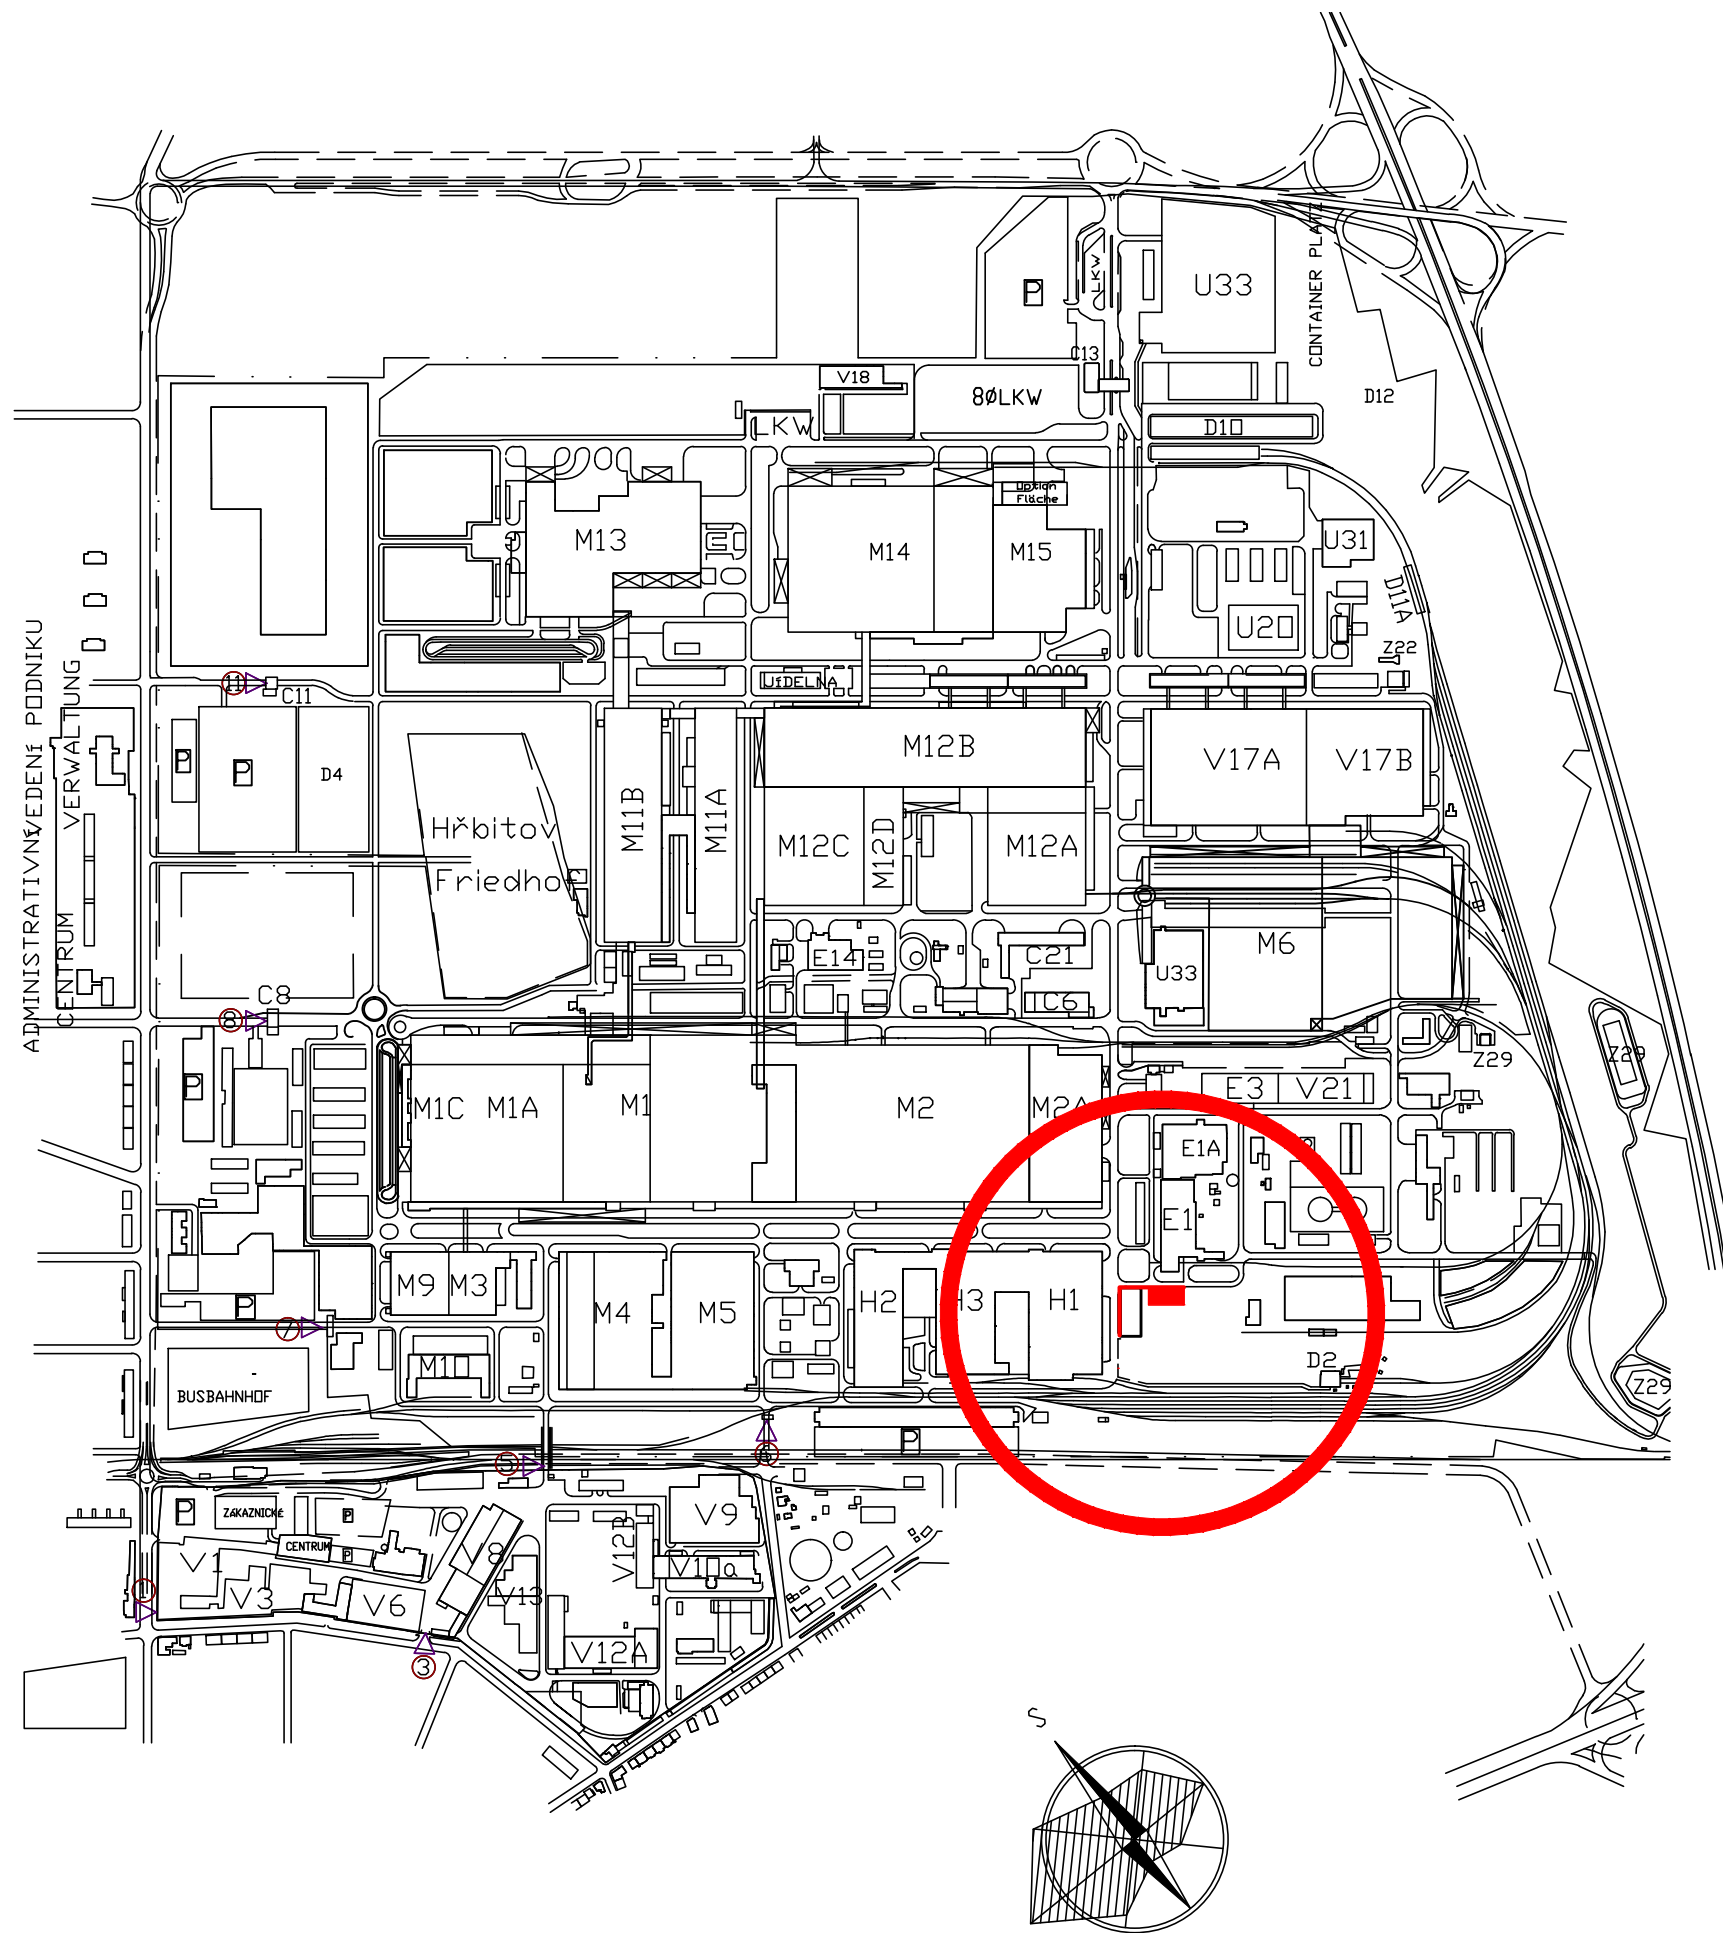

INVESTOR:

ŠKODA AUTO a.s.

Václava Klementa 869
Mladá Boleslav, 293 60



vypracoval:

Z. Bursa

zodp. projektant:

Ing. Z. Nýdrle

NÝDRLE
projektová kancelář

objednatel:

ŠKODA AUTO a.s.

tel.: 485 150 181, 485 150 579
nydrle@nydrle-projekt.cz
www.nydrle-projekt.cz

akce:

**Přístřešek pro
skladování palet II na ploše 42**

ŠKODA AUTO a.s. závod Mladá Boleslav

čísł.zak.: 86 - 14

stupeň: DSP / DZS

datum: 11 / 2014

měřítko:

příloha:

PŘEHLEDNÁ SITUACE STAVBY

čísł.výkr. čísł.soupr.

B.1.