




PŘÍČNÝ ŘEZ " A "

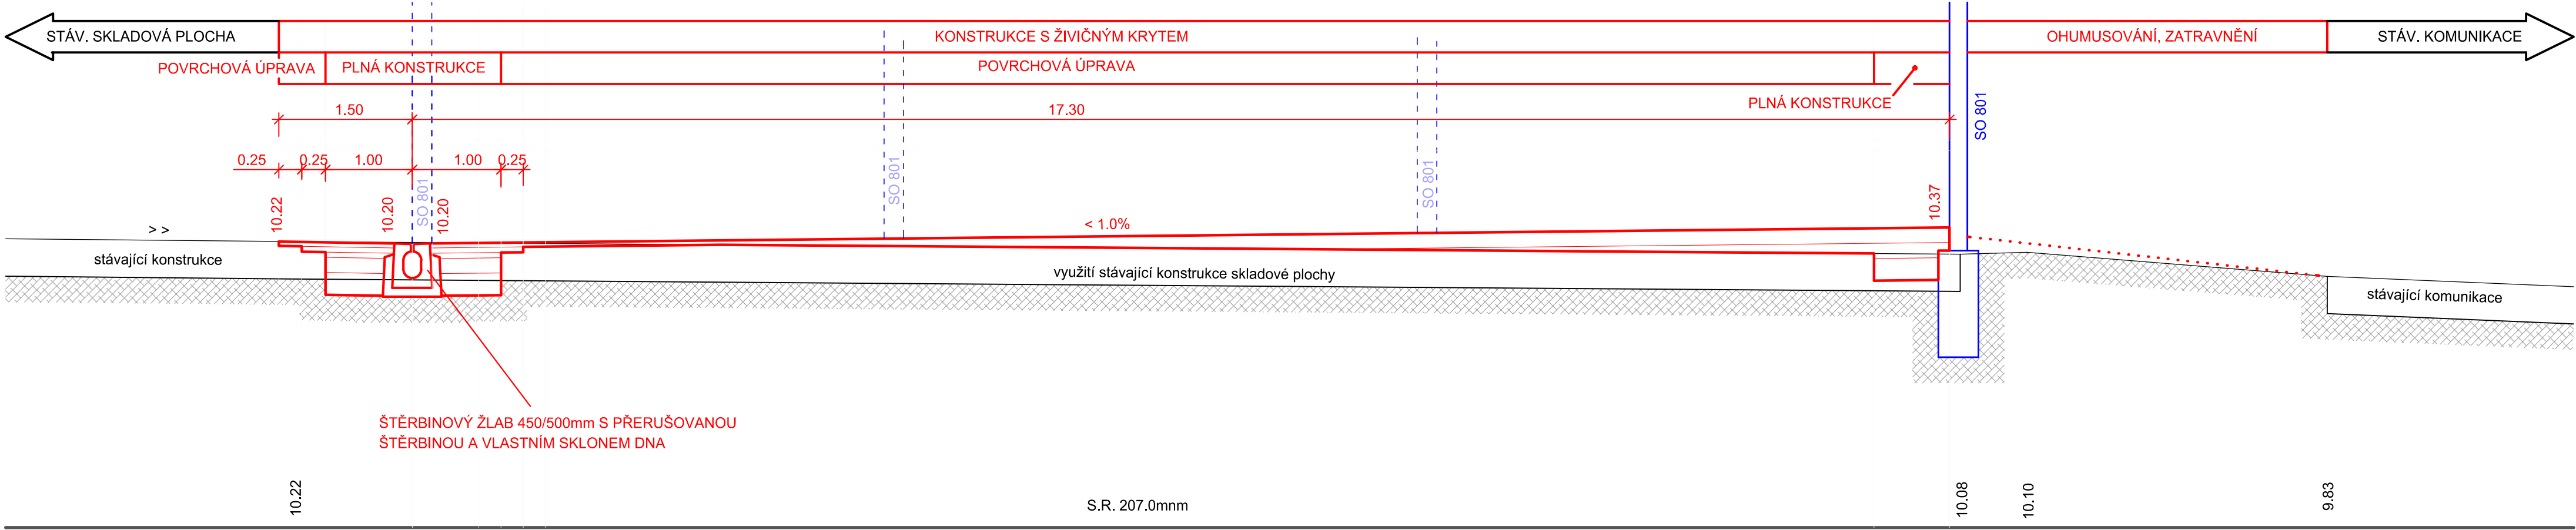

PŘÍČNÝ ŘEZ " B "

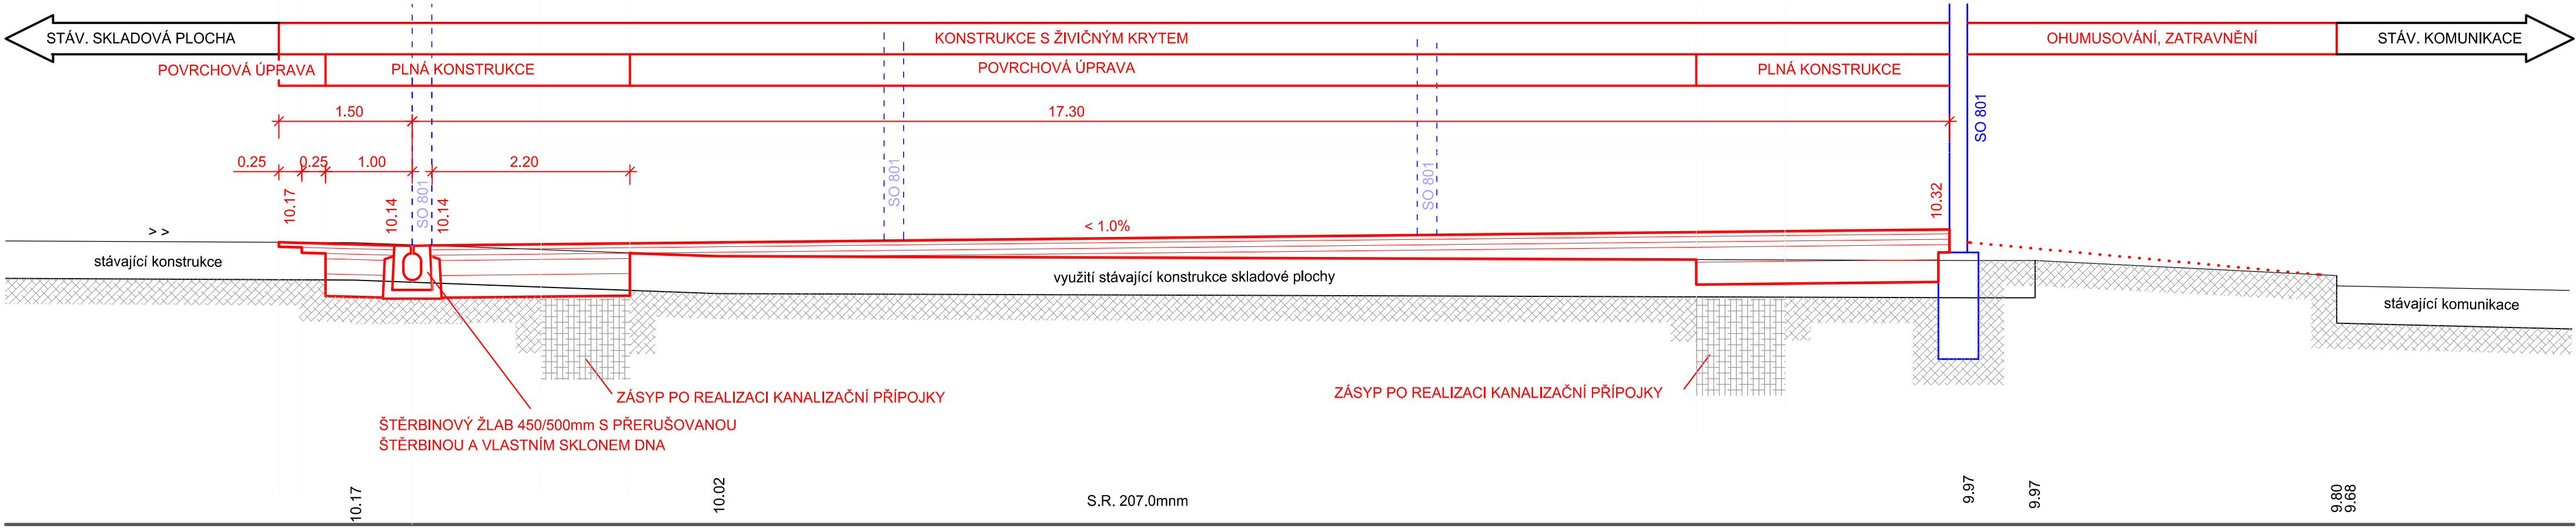

PŘÍČNÝ ŘEZ " C "

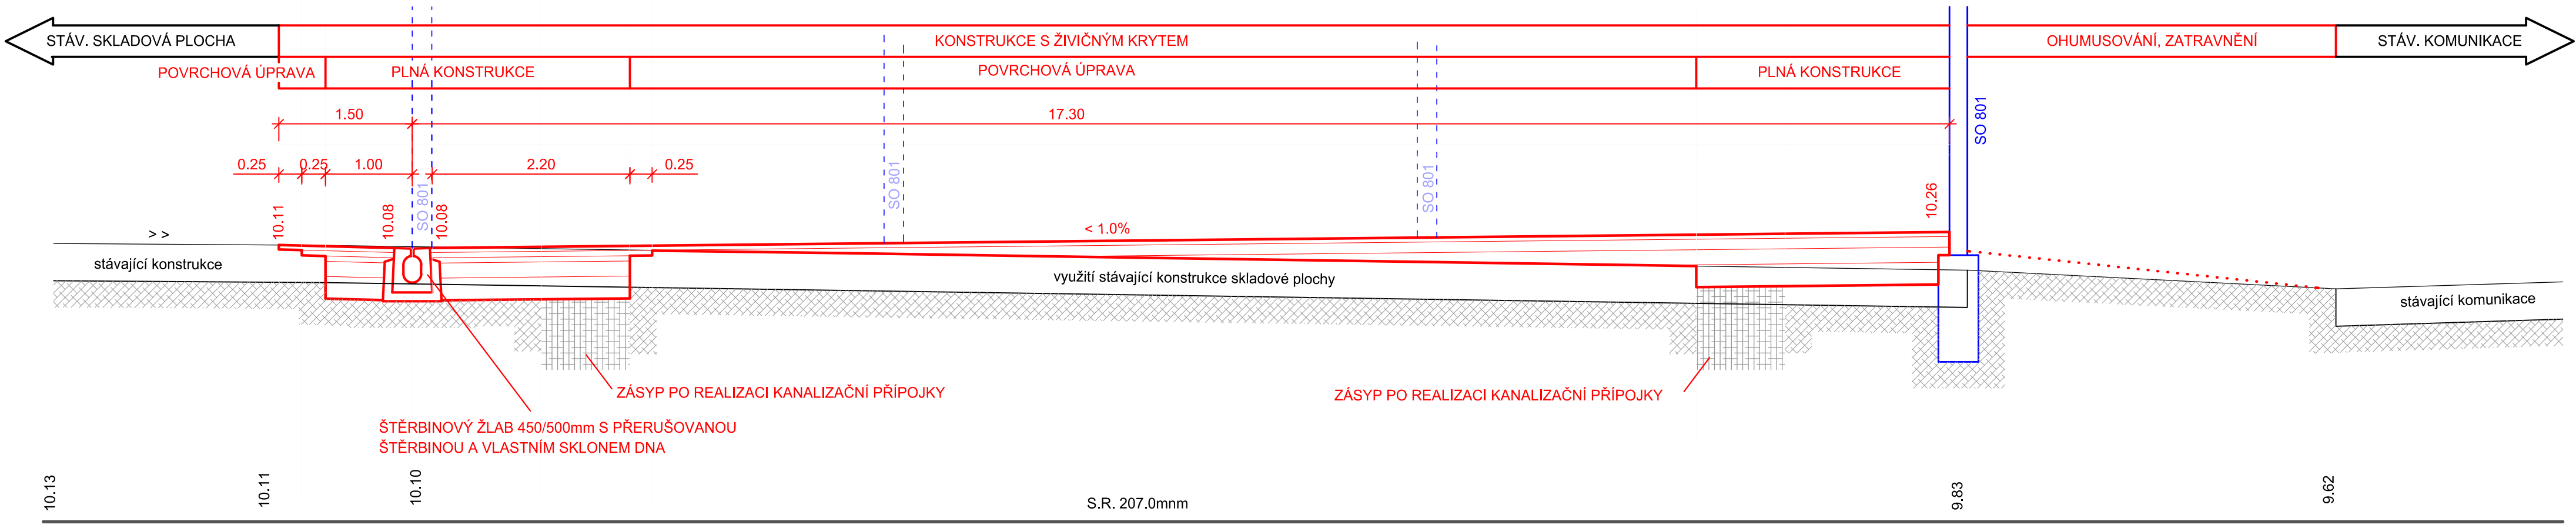

INVESTOR:

ŠKODA AUTO a.s.

Václava Klementa 869
Mladá Boleslav, 293 60



SO 101 - ZPEVNĚNÉ PLOCHY

vypracoval:	Z. Bursa		 NÝDRLE projektová kancelář tel.: 485 150 161, 485 150 579 nydrle@nydrle-projekt.cz www.nydrle-projekt.cz	
zodp. projektant:	Ing. Z. Nýdrle			
objednatel:	ŠKODA AUTO a.s.		čísł.zak.:	86 - 14
akce:	Přístřešek pro skladování palet II na ploše 42		stupeň:	DSP / DZS
	ŠKODA AUTO a.s. závod Mladá Boleslav		datum:	11 / 2014
príloha:	PŘÍČNÉ ŘEZY		měřítko:	M 1 : 50
			čísł.výkr.	čísł.soupr.
			C.1.3.	