



PLNÁ KONSTRUKCE
S ŽIVIČNÝM KRYTEM

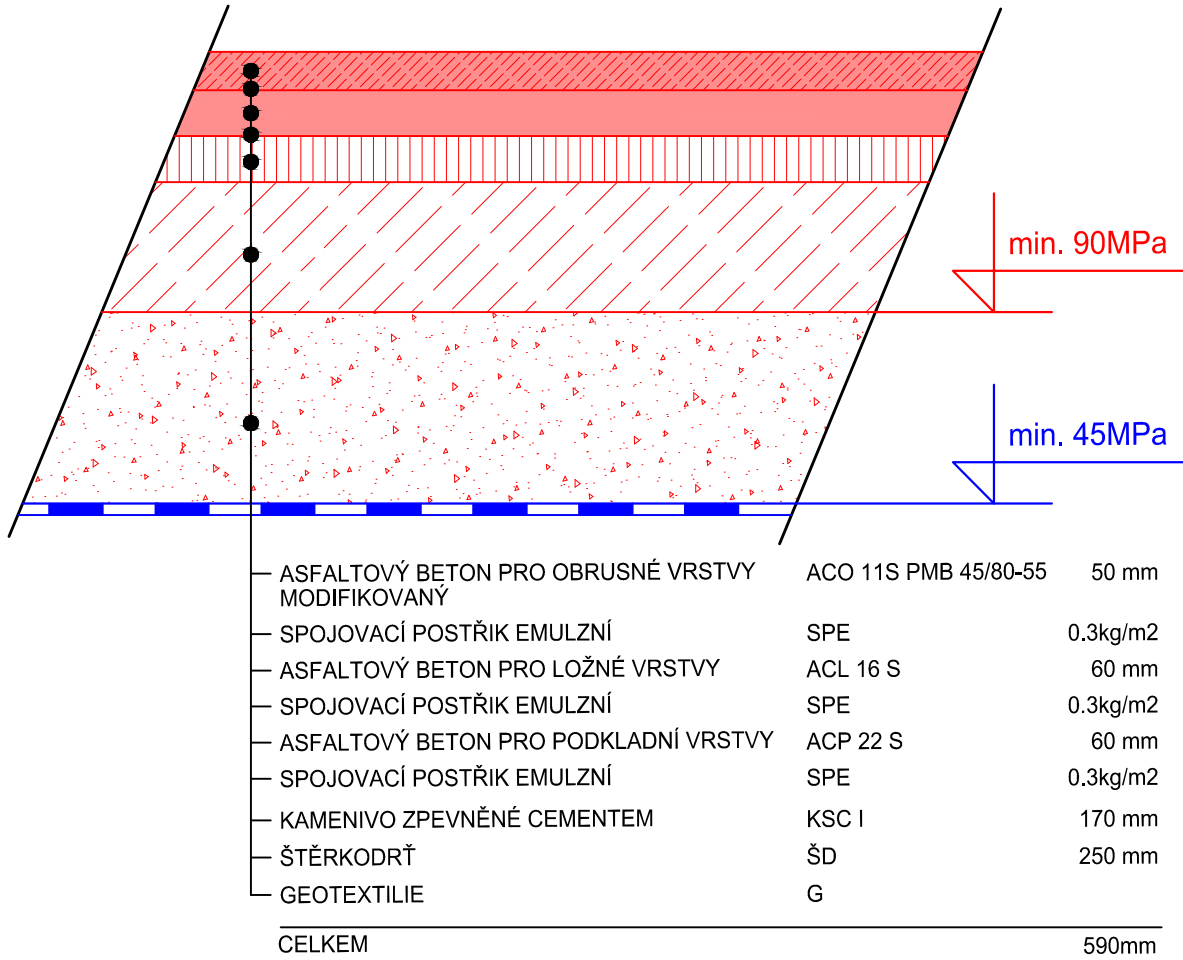

PLNÁ KONSTRUKCE
S ŽIVIČNÝM KRYTEM

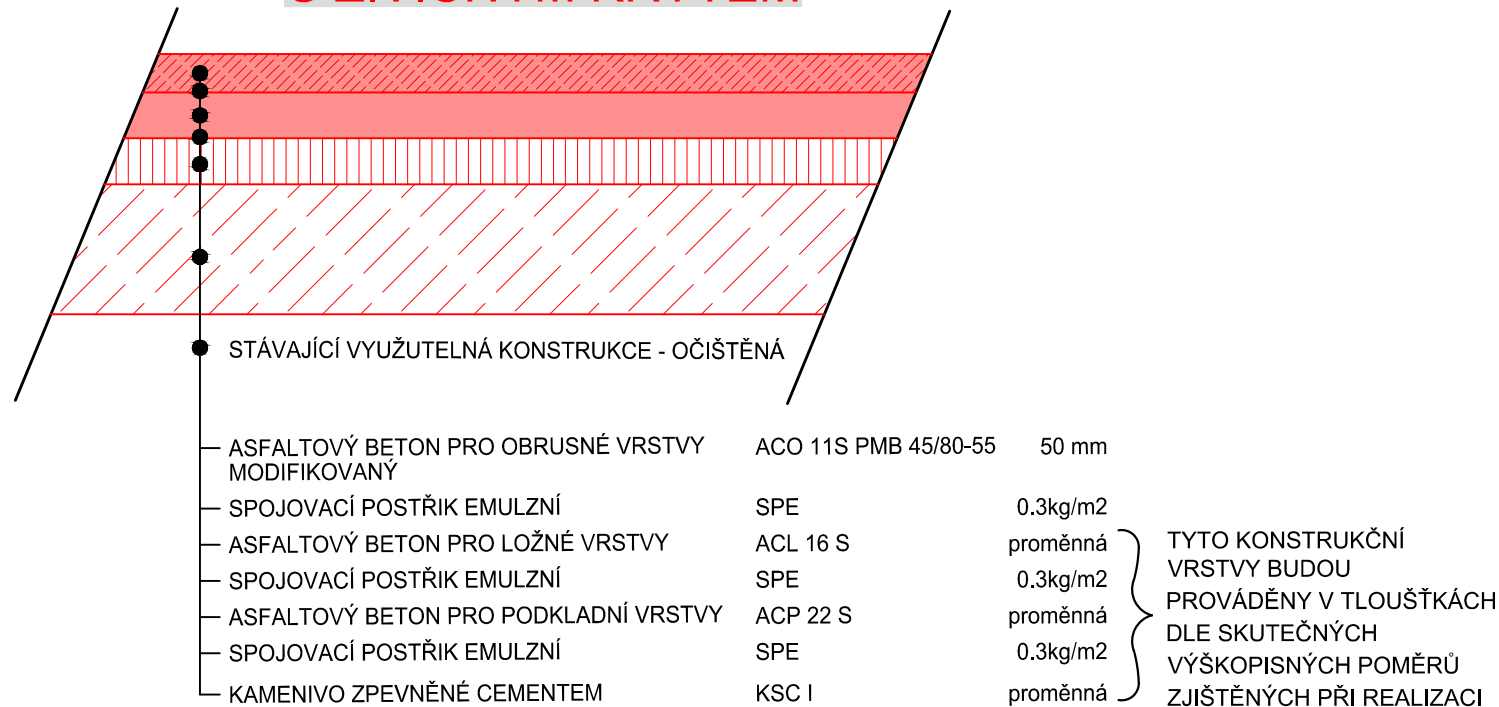

pozn.
V MÍSTECH ROZHRANÍ POVRCHOVÉ ÚPRAVY A PLNÉ KONSTRUKCE BUDOU VŽDY PROVEDENY MINIMÁLNĚ DVĚ ŽIVIČNÉ VRSTVY. BUĎTO BUDE DRUHÁ VRSTVA PROVEDENA PLOŠNĚ, NEBO ZAZUBENÍM - DLE AKTUÁLNÍHO STAVU PŘI REALIZACI - VIZ. PŘÍLOHA PŘÍČNÉ ŘEZY TÉTO PD

V MÍSTECH NÁVAZNOSTI NOVÝCH PLOCH NA STÁVAJÍCÍ ZPEVNĚNÉ PLOCHY BUDE KONSTRUKCE PROVEDENA VŽDY SE ZAZUBENÍM - VIZ. PŘÍLOHA PŘÍČNÉ ŘEZY TÉTO PD

INVESTOR:

ŠKODA AUTO a.s.

Václava Klementa 869
Mladá Boleslav, 293 60



SO 101 - ZPEVNĚNÉ PLOCHY

vypracoval:	Z. Bursa		 tel.: 485 150 181, 485 150 579 nydrle@nydrle-projekt.cz www.nydrle-projekt.cz	
zodp. projektant:	Ing. Z. Nýdrle			
objednatel:	ŠKODA AUTO a.s.			
akce:	Přístřešek pro skladování palet II na ploše 42 ŠKODA AUTO a.s. závod Mladá Boleslav		čísł.zak.:	86 - 14
příloha:	DETAILY KONSTRUKCÍ		stupeň:	DSP / DZS
			datum:	11 / 2014
			měřítko:	
			čísł.výkr.	čísł.soupr.
			C.1.4.	