


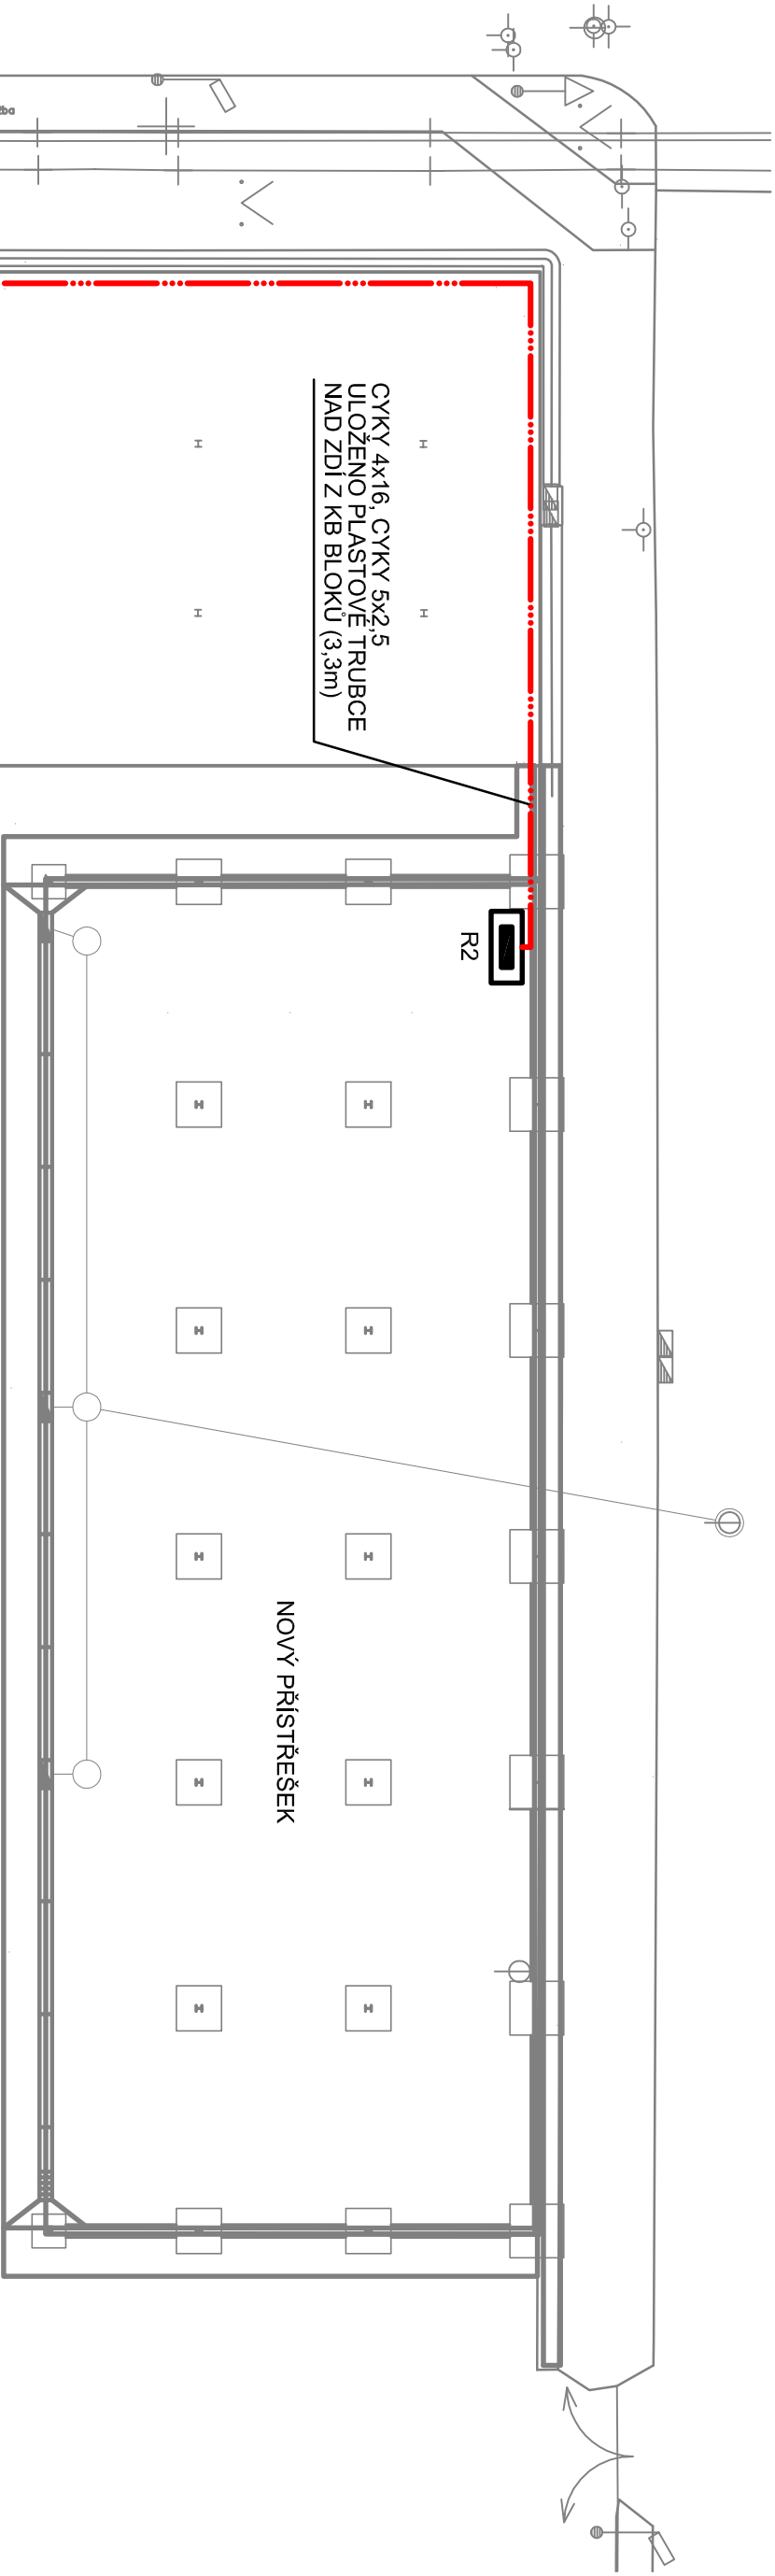

CYKY 4x16, CYKY 5x2,5
ULOŽENO V DRÁTĚNÉM
ZLABU POD STROPEN
NAD ZDI Z KB BLOKU (3,3m)

CYKY 4x16, CYKY 5x2,5
ULOŽENO V DRÁTĚNÉM
ZLABU POD STROPEN

Sklad obalů č.42

STÁVAJÍCÍ PŘÍSTŘEŠEK

NAPJOVACÍ BOD


POZNÁMKY:

Ve stávajícím přístřešku instalována před rozvaděč R1
pojistková skříň PPS se dvěma sadami pojistek
Pod stropem stávajícího přístřešku instalován drátěný
žlab pro vedení přívodu do nového přístřešku + příložen
stávající kabeláže.
Centrální ovládání ručně/ automat ponecháno v R1

LEGENDA:

- ROZVADĚČ
- PŘÍPOJKOVÁ (POJISTKOVÁ) SKŘÍŇ

SCHEMA ZAPOJENÍ

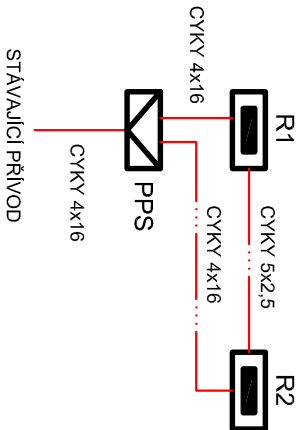

INVESTOR:

ŠKODA AUTO a.s.

Václava Klementa 869
Mladá Boleslav, 293 60

SO 401 - SILNOPROUDÁ ELEKTROINSTALACE PŘÍSTŘEŠKU

vypracoval:	M. Müller	NÝDRLE projektová kancelář tel.: 485 150 181, 485 150 579 nydrie@nydrie-projekt.cz www.nydrie-projekt.cz
zodp. projektant:	M. Müller	
objednatel:	ŠKODA AUTO a.s.	
akce:	Přístřešek pro skladování palet II na ploše 42 ŠKODA AUTO a.s. závod Mladá Boleslav	
příloha:		čísł.zak.: 86 - 14
SITUACE		slupeň: DSP / DZS
		datum: 11 / 2014
		měřtko: 1:250
		čísł.výkr. čísł.soupr.