



POPIS: ROZVODNICE PRO POVRCHOVOU MONTÁŽ
KOVOVĚ PROVEDENÍ S KRYTÍM MIN. IP42
VÝVODY SPODEM PRŮCHODKAMI
MINIMÁLNÍ VELIKOST 3x18 MODULŮ DIN
PŘEPĚŤOVÁ OCHRANA 1. A 2. STUPĚŇ
OVLÁDÁNÍ ŘÍZENO Z ROZVADĚČE R1
KM1 4x25A S RUČNÍM OVLÁDÁNÍM
KM2-4 2x25A

PPS
SP200

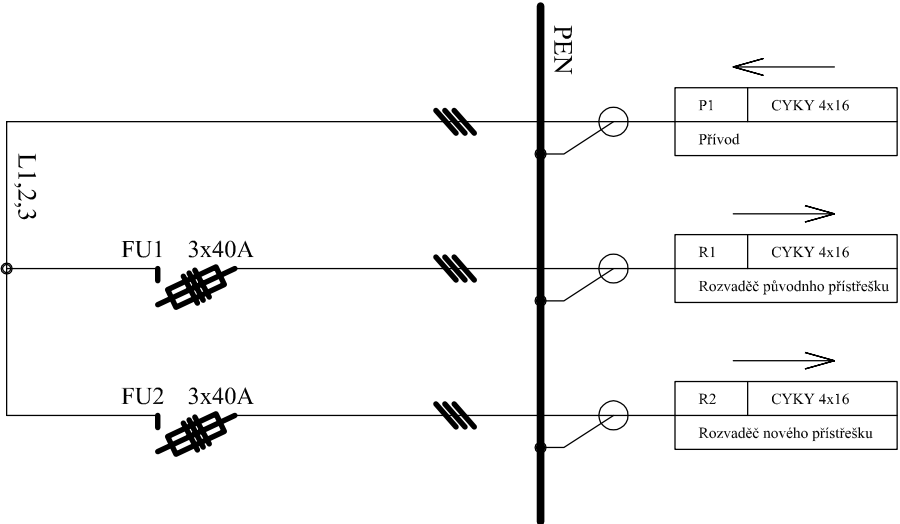

R2

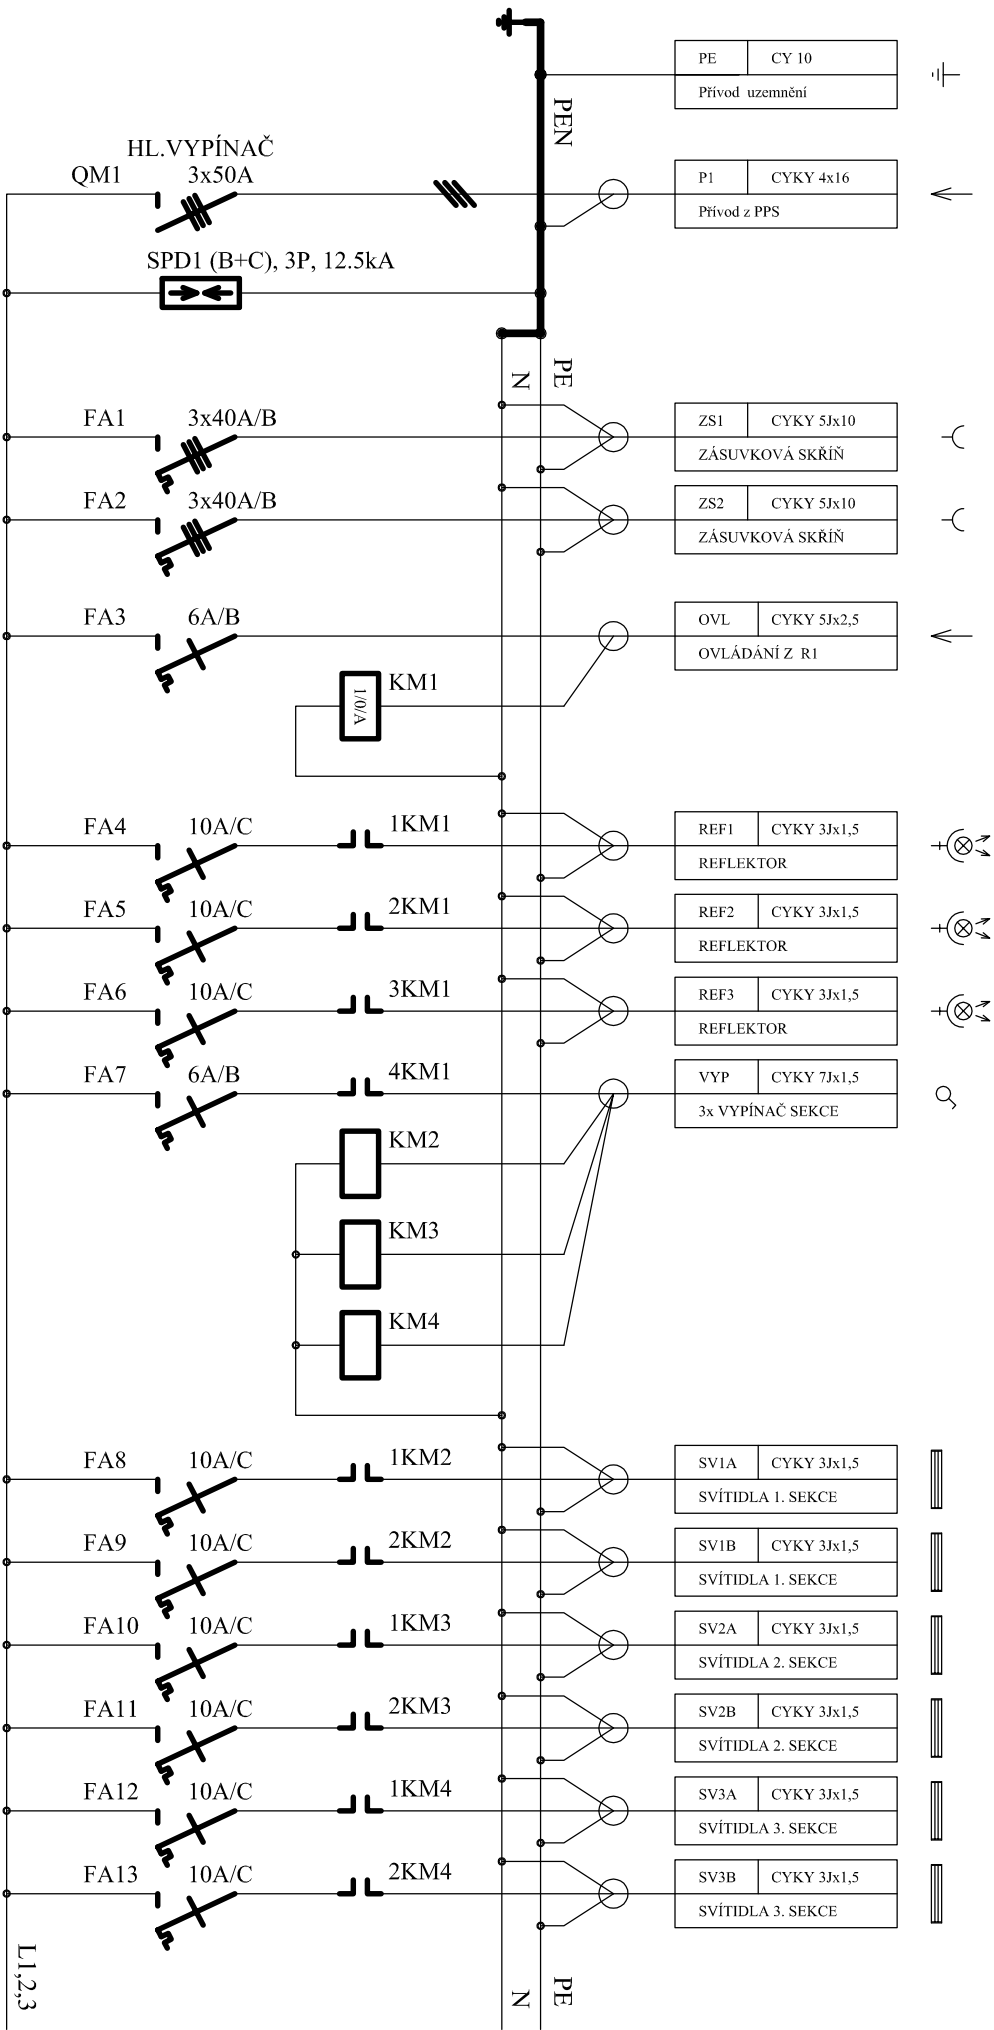

INVESTOR:

ŠKODA AUTO a.s.

Václava Klementa 869
Mladá Boleslav, 293 60

SO 401 - SILNOPROUDÁ ELEKTROINSTALACE PŘÍSTŘEŠKU

vypracoval:	M. Müller			
zodp. projektant:	M. Müller			
objednatel:	ŠKODA AUTO a.s.			
akce:	Přístřešek pro skladování palet II na ploše 42			
příloha:		ŠKODA AUTO a.s. závod Mladá Boleslav		
ROZVADĚČE		C.2.5.		

NÝDRLE projektová kancelář		tel.: 485 150 181, 485 150 579 nydrle@nydre-projekt.cz www.nydre-projekt.cz	
čísl.zak.:	86 - 14	čísl.výkr.	čísl.soupr.
stupeň:	DSP / DZS		
datum:	11 / 2014		
měřtko:			