


POHLED JIHOZÁPADNÍ

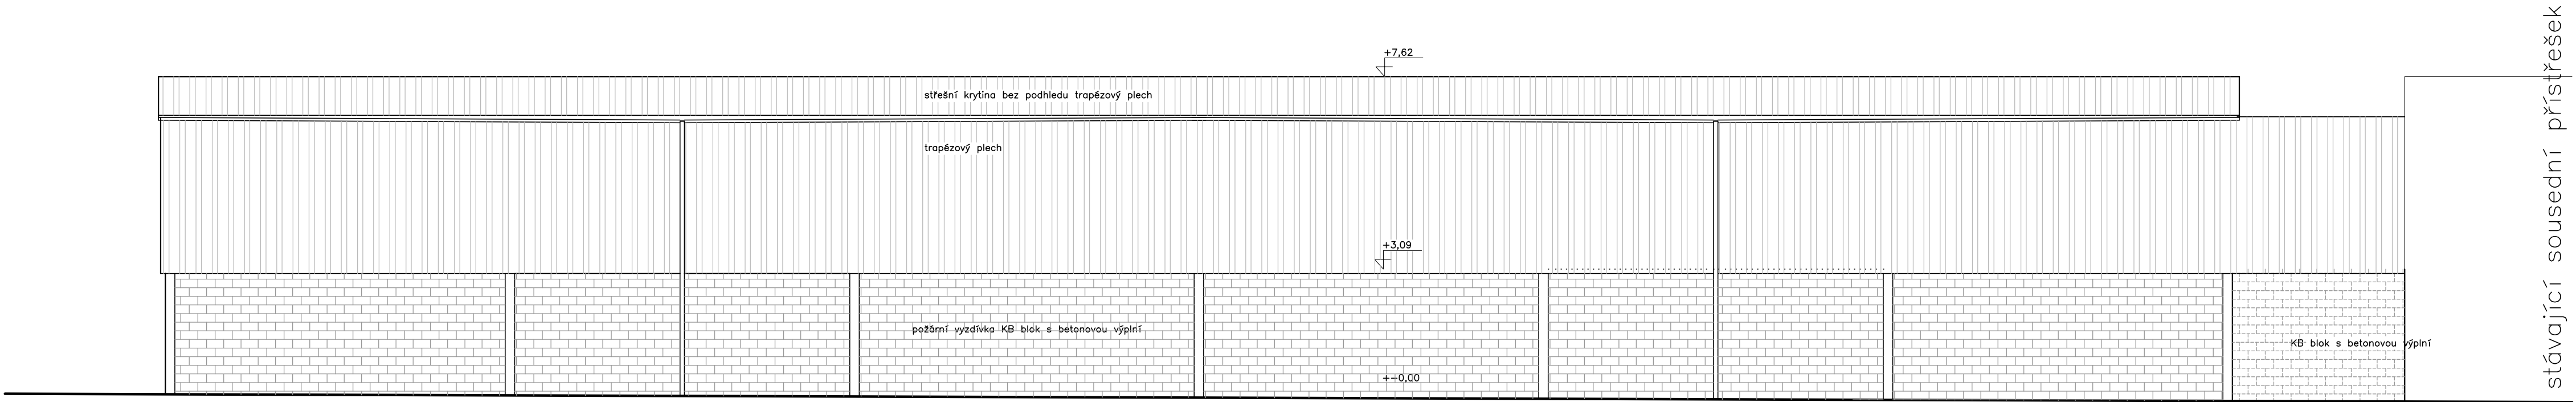

POHLED SEVEROVÝCHODNÍ

INVESTOR:

ŠKODA AUTO a.s.

Václava Klementa 869
Mladá Boleslav, 293 60



SO 801 - PŘÍSTŘEŠEK PRO SKLADOVÁNÍ PALET

vypracoval:	Ing. J. Fól		 NÝDRLE projektová kancelář	
zodp. projektant:	Ing. J. Fól			
objednatel:	ŠKODA AUTO a.s.		tel.: 485 150 181, 485 150 579 nydrle@nydrle-projekt.cz www.nydrle-projekt.cz	
akce:	Přístřešek pro skladování palet II na ploše 42 ŠKODA AUTO a.s. závod Mladá Boleslav		čísl.zak.:	86 - 14
			stupeň:	DSP / DZS
			datum:	11 / 2014
			měřítko:	1:100
příloha:	POHLEDY JZ A SV		čísl.výkr.	čísl.soupr.
			C.3.6.	