


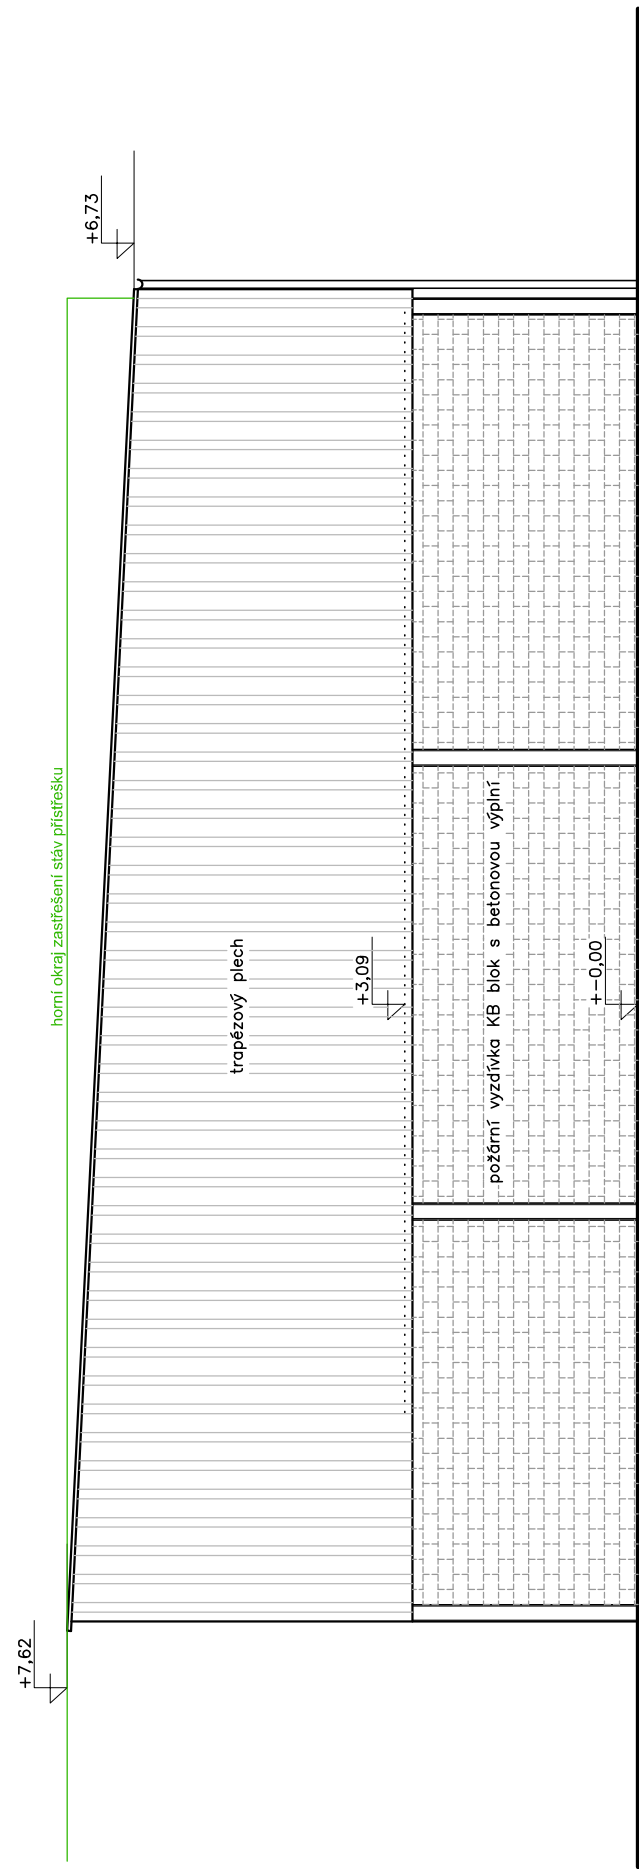

POHLED JIHOVÝCHODNÍ

INVESTOR:

ŠKODA AUTO a.s.

Václava Klementa 869
Mladá Boleslav, 293 60

SO 801 - PŘÍSTŘEŠEK PRO SKLADOVÁNÍ PALET

vypracoval:	Ing. J. Fól	NÝDRLE projektová kancelář tel.: 485 150 181, 485 150 579 nydrle@nydrle-projekt.cz www.nydrle-projekt.cz	
zodp. projektant:	Ing. J. Fól		
objednatel:		ŠKODA AUTO a.s.	
akce:		čísł.zak.:	86 - 14
		stupeň:	DSP / DZS
		datum:	11 / 2014
		měřítko:	1:100
příloha:		čísł.výkr.	čísł.soupr.
		C.3.7.	
		POHLED JV	