


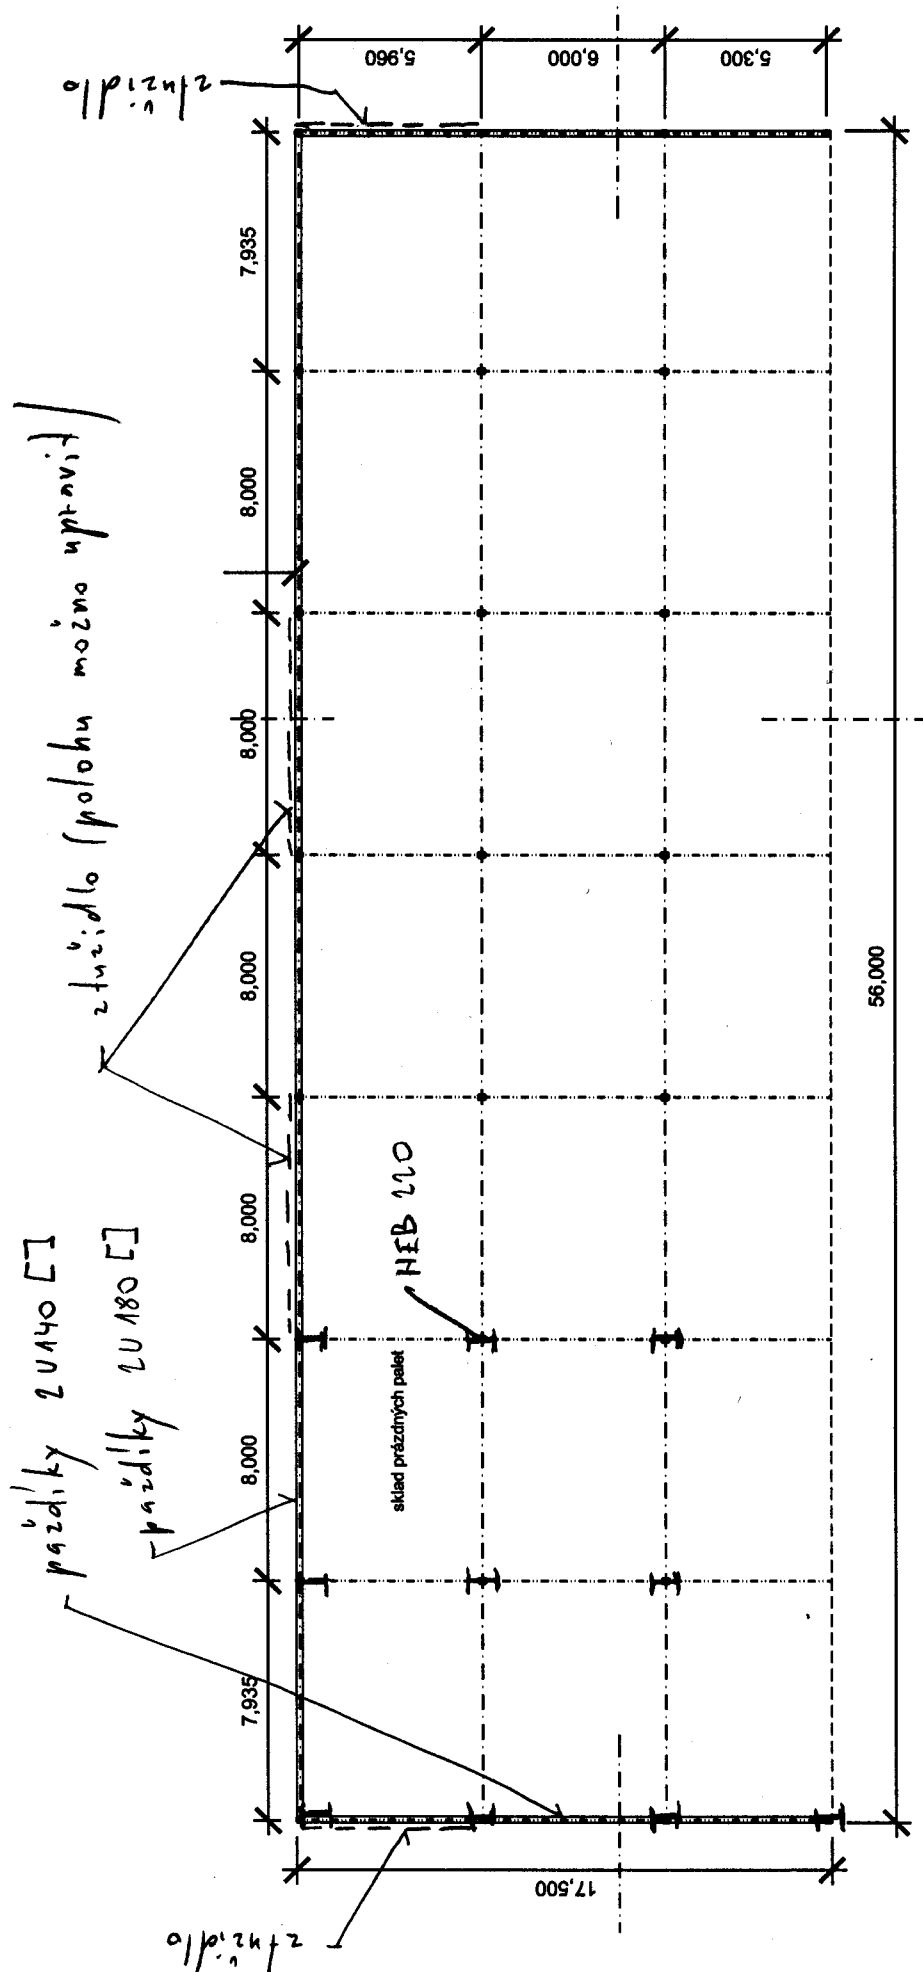

Příloha P1
Půdorys