ŘEZ A - A
SCHNITT A-A

OCELOVÁ TRANSPORT LÁVKA MEZI PŘESYP. VĚŽÍ A KOTELNOU

BANDBRÜCKE ZWISCHEN UMLENKTURM UND KESSELHAUS

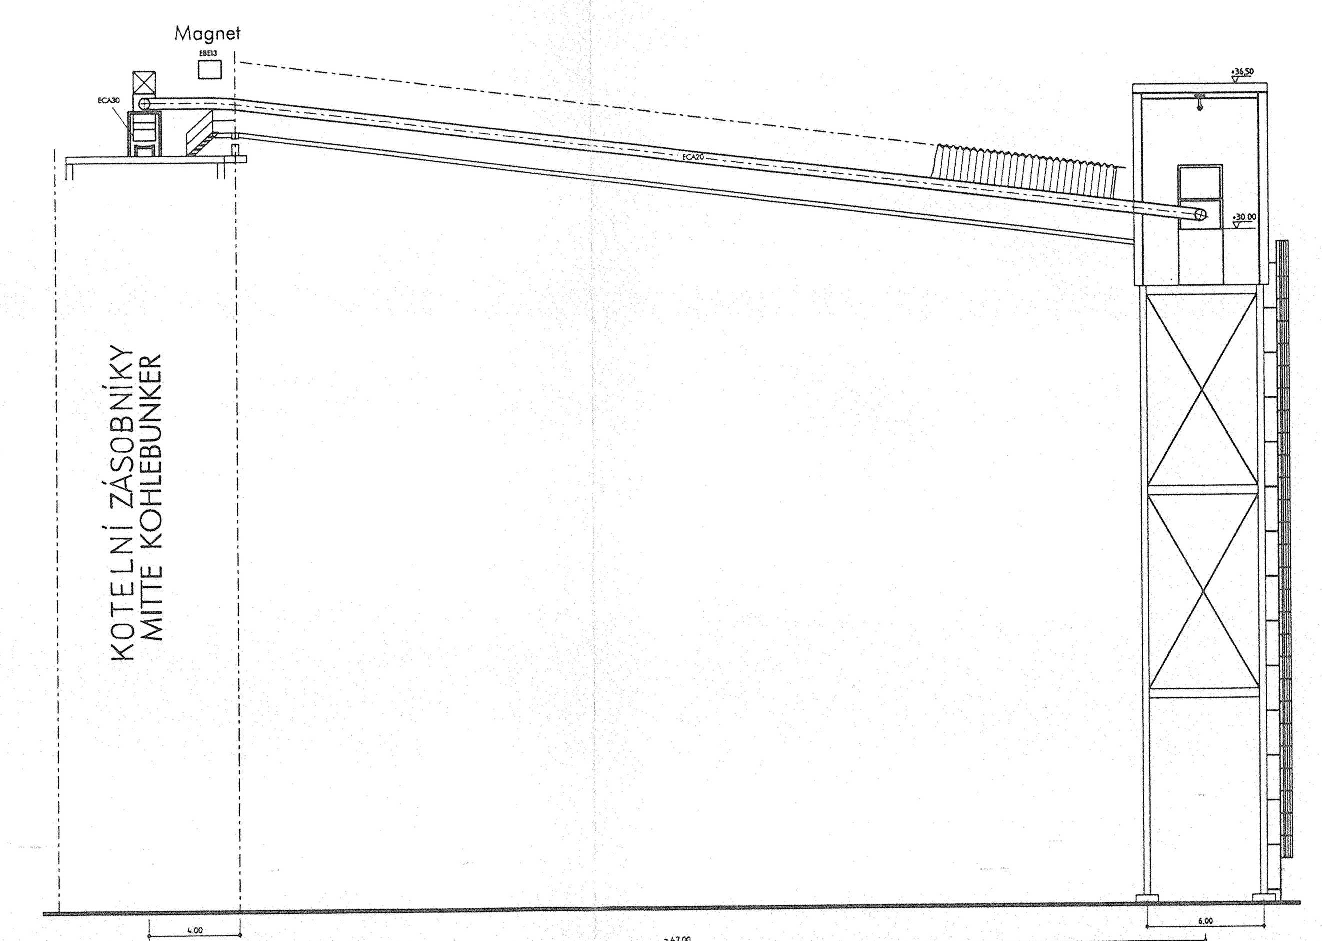

ZAUHLOVÁNÍ KOTELNÍCH ZÁSOBNÍKŮ

KOHLEBUNKERBESCHICKUNG

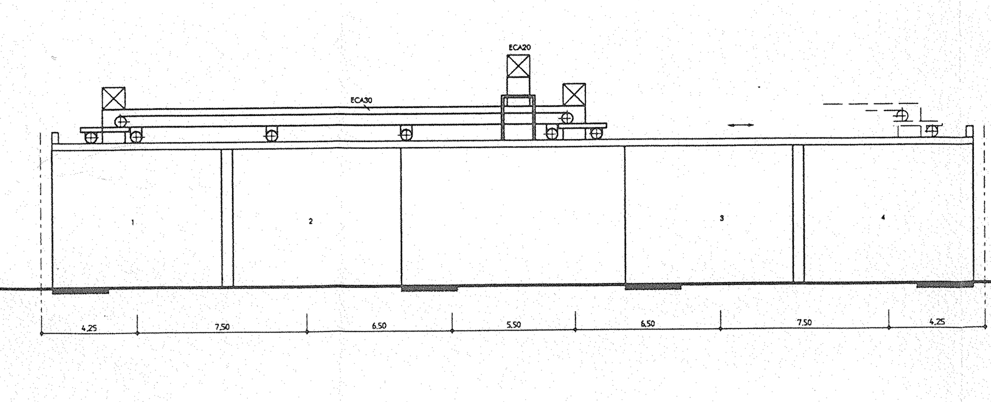

ŘEZ B - B

SCHNITT B-B

M1:50

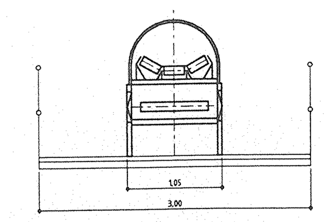

DOKUMENTACE PRO STAVEBNÍ ŘÍZENÍ – Poř. čís.: 340
DOKUMENTATION FUR BAUNTRAG – Num. 340

NN BALTISCH-SEEHOEHE = 209,65 ü NN = ±0,00 m
NN ADRIA-SEEHOEHE = 210,04 ü NN = ±0,00 m

Index	Datum	Art der Aenderung	Gezeichn.	Gepruefť
F				
E				
D				
C				
B				
A				

Firma: ENERGOPROJEKT PRAHA , a.s. 4503-0-960499	19	Datum	Name
Zeichnungs-Nr.: 1.HM.01173-/.0 Kommissionsnr.: 900485	Gez.	08/96	KULÍŘ
	Bearb.	–"–	–"–
CAD-Name: f:\dgn\csp2\sko\aufstell\scha-a.dgn 26.08.1996	Gepr.	08/96	REJMON

GENERALPLANER : ECH Energieconsulting Heidelberg PROJEKTLEITUNG : VW Kraftwerk GmbH

ŠKO-ENERGO s.r.o.

Standort: Mladá Boleslav	Projekt: Heizkraftwerk Skoda

1996	Datum	Name	Benennung	
Gez.	12.07.	Bek	ŘEZ OBJ. ZAUHLOVÁNÍ A-A Aufstellungsplan Brechergebäude Schnitt A-A, Bandbrücke und Kohlebunker	Maßstab 1:200
Bearb.				Format A0
Gepr.				

Standort	UAS	Vorz.	Funktion	Aggregat	Zaehl-Nr.	Index
KW-M	UE	+	00-EA-	- -	006002	

Ersetzt durch	Ersatz fuer

Diese Zeichnung darf weder vervielfaeltigt noch Dritten angeboten oder zugaengig gemacht oder anderweitig missbraeuchlich benutzt werden (Schutzvermerk nach DIN 34 beachten).