ŘEZ A-A

SCHNITT A-A

OCELOVÁ TRANSPORT LÁVKA MEZI PŘESYP. VĚŽÍ A KOTELNOU

BANDBRÜCKE ZWISCHEN UMLENKTURM UND KESSELHAUS

ZAUHLOVÁNÍ KOTELNÍCH ZÁSOBNÍKŮ

KOHLEBUNKERBESCHICKUNG

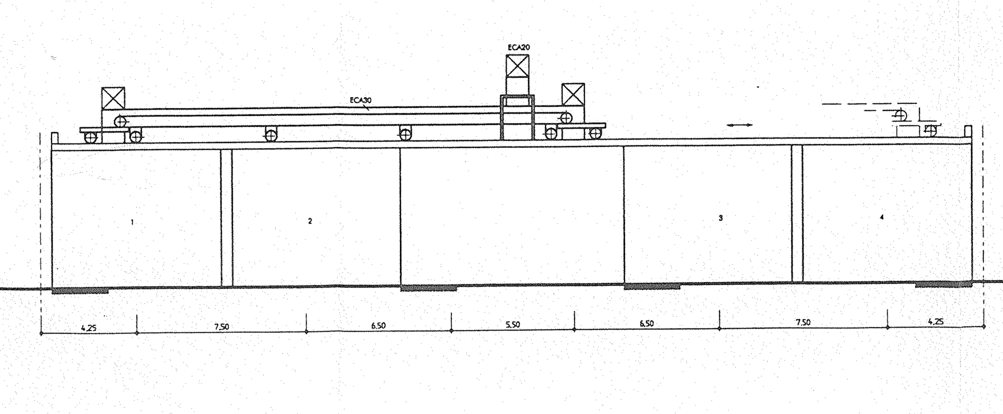

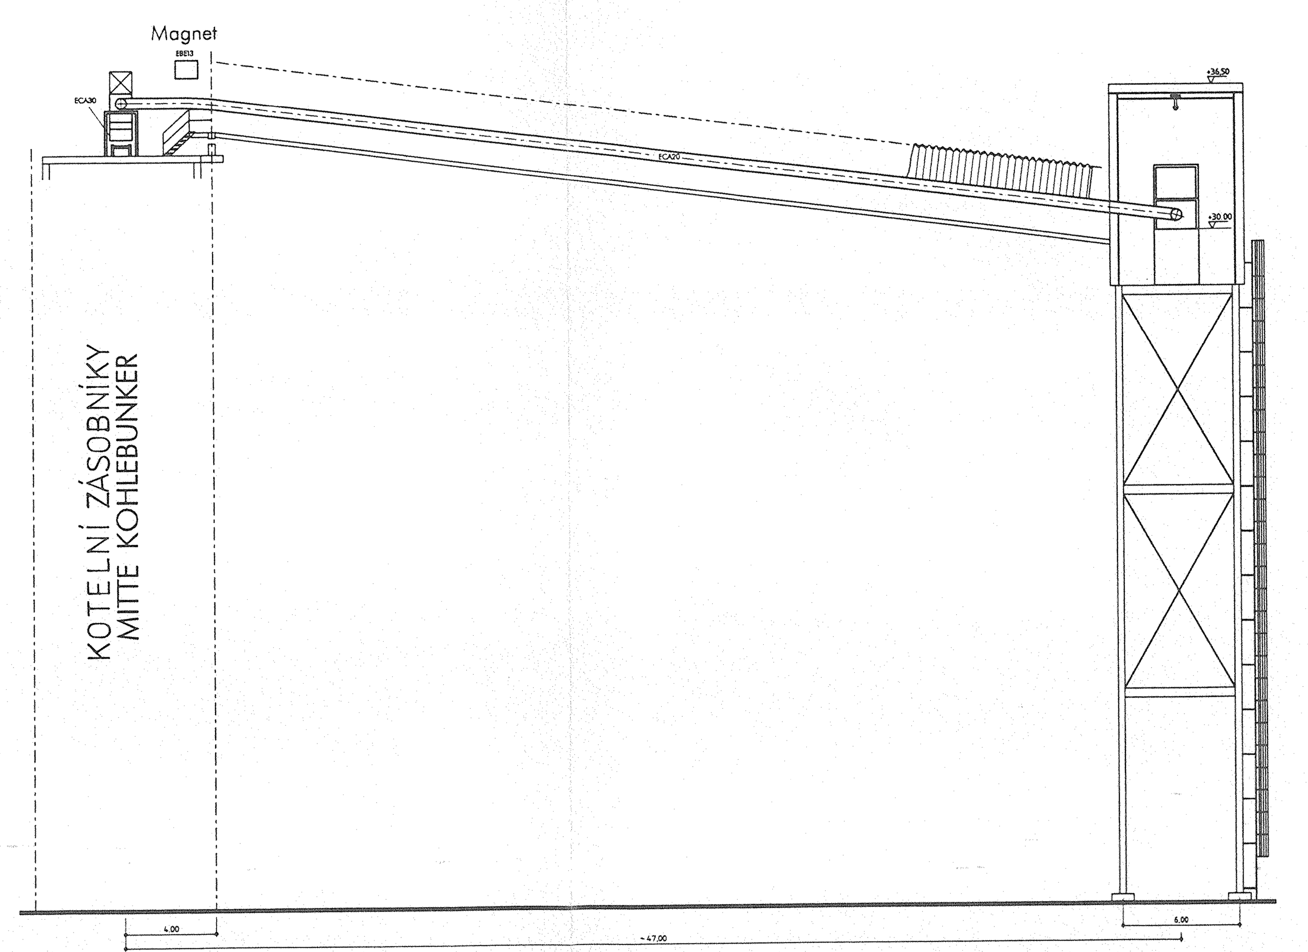

ŘEZ B-B

SCHNITT B-B

M1:50

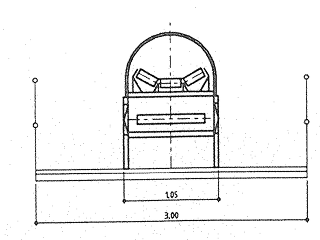

DOKUMENTACE PRO STAVEBNÍ ŘÍZENÍ – Poř. čís.: 340
DOKUMENTATION FUR BAUNTRAG – Num. 340

NN BALTISCH-SEEHOEHE = 209,65 ü NN = ±0,00 m
NN ADRIA-SEEHOEHE = 210,04 ü NN = ±0,00 m

Index	Datum	Art der Aenderung	Gezeichn.	Gepruefl
F				
E				
D				
C				
B				
A				

Firma: ENERGOPROJEKT PRAHA, a.s.
4503-0-960499
Zeichnungs-Nr.: 1.HM.01173-/.0 Kommissionsnr.: 900485
CAD-Name: f:\dgn\csp2\sko\aufstell\scha-a.dgn 26.08.1996

19	Datum	Name
Gez.	08/96	KULÍŘ
Bearb.	—"—	—"—
Gepr.	08/96	REJMON

GENERALPLANER: ECH Energieconsulting Heidelberg PROJEKTLEITUNG: VW Kraftwerk GmbH

ŠKO-ENERGO s.r.o.

Standort: Mladá Boleslav
Projekt: Heizkraftwerk Skoda

1996	Datum	Name
Gez.	12.07.	Bek
Bearb.		
Gepr.		

Benennung: ŘEZ OBJ. ZAUHLOVÁNÍ A-A
Aufstellungsplan
Brechergebäude Schnitt A-A,
Bandbrücke und Kohlebunker

Maßstab: 1:200
Format: A0

Standort	UAS	Vorz.	Funktion	Aggregat	Zaehl-Nr.	Index
KW-M	UE	+	00-EA -	- -	006002	

Ersetzt durch | Ersatz fuer

Diese Zeichnung darf weder vervielfaeltigt noch Dritten angeboten oder zugaengig gemacht oder anderweitig missbraeuchlich benutzt werden (Schutzvermerk nach DIN 34 beachten).