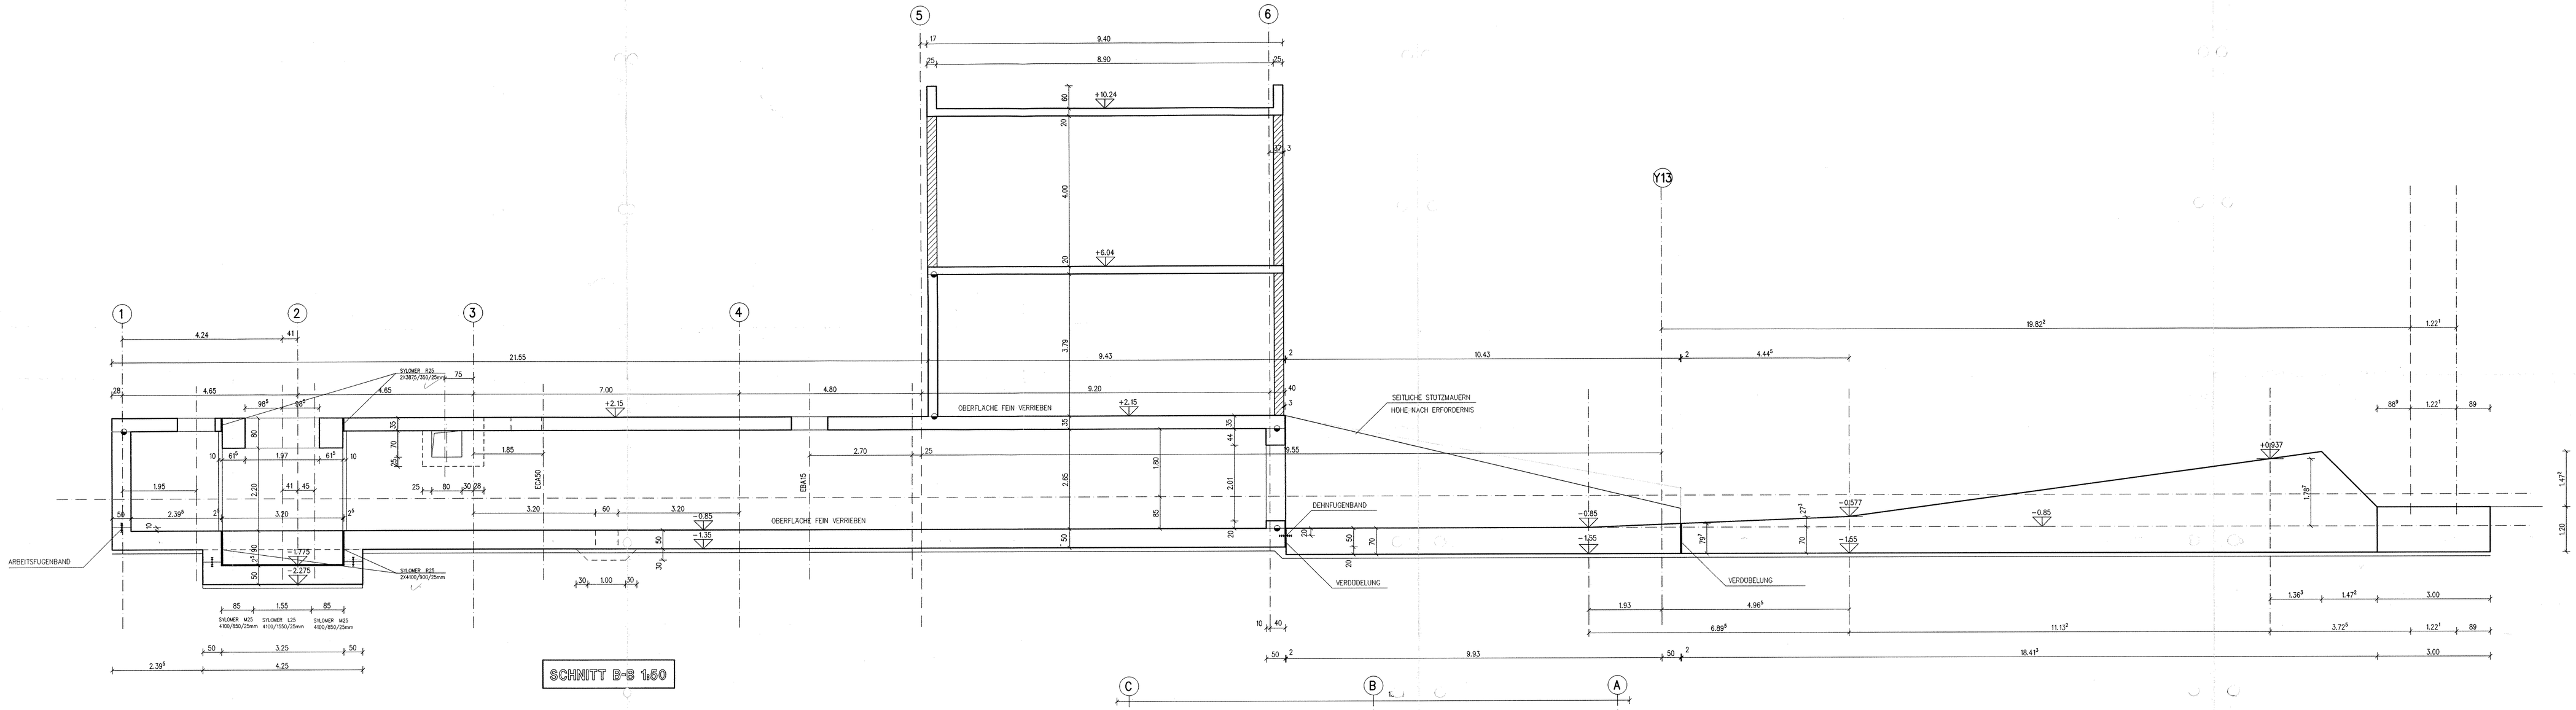

SCHNITT B-B 1:50

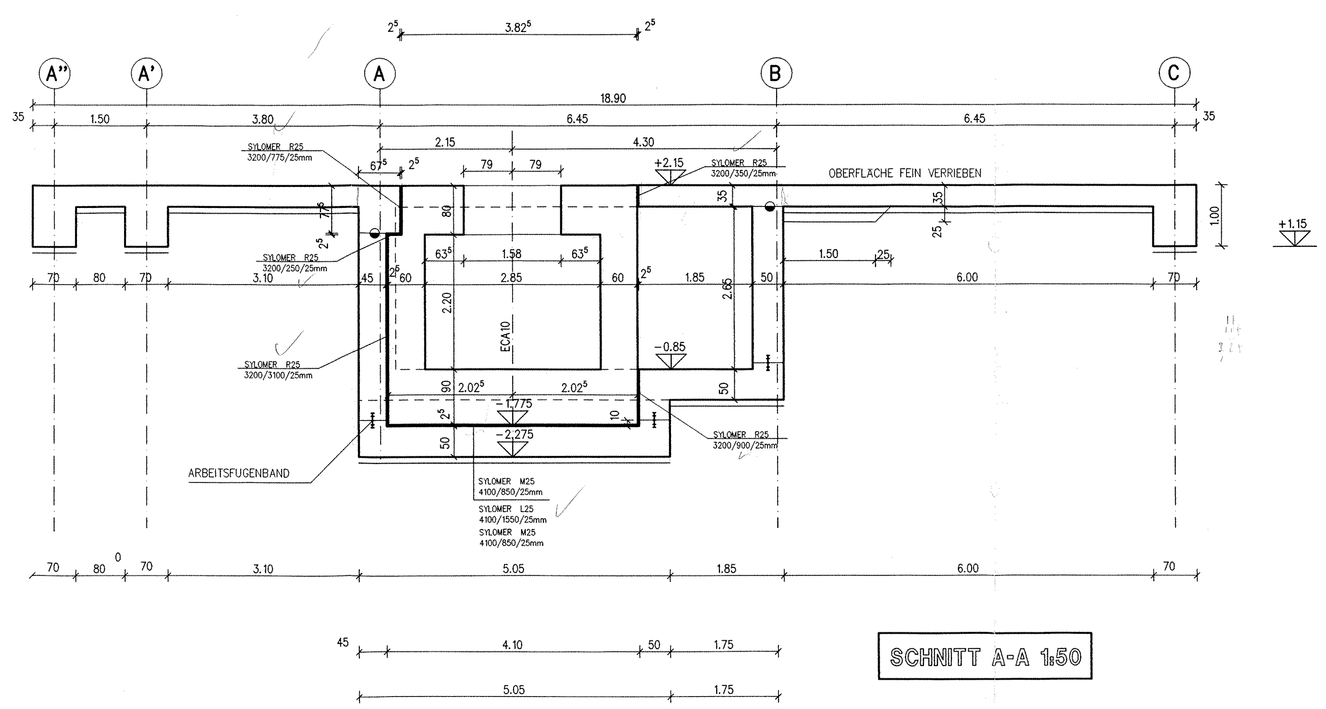

SCHNITT A-A 1:50

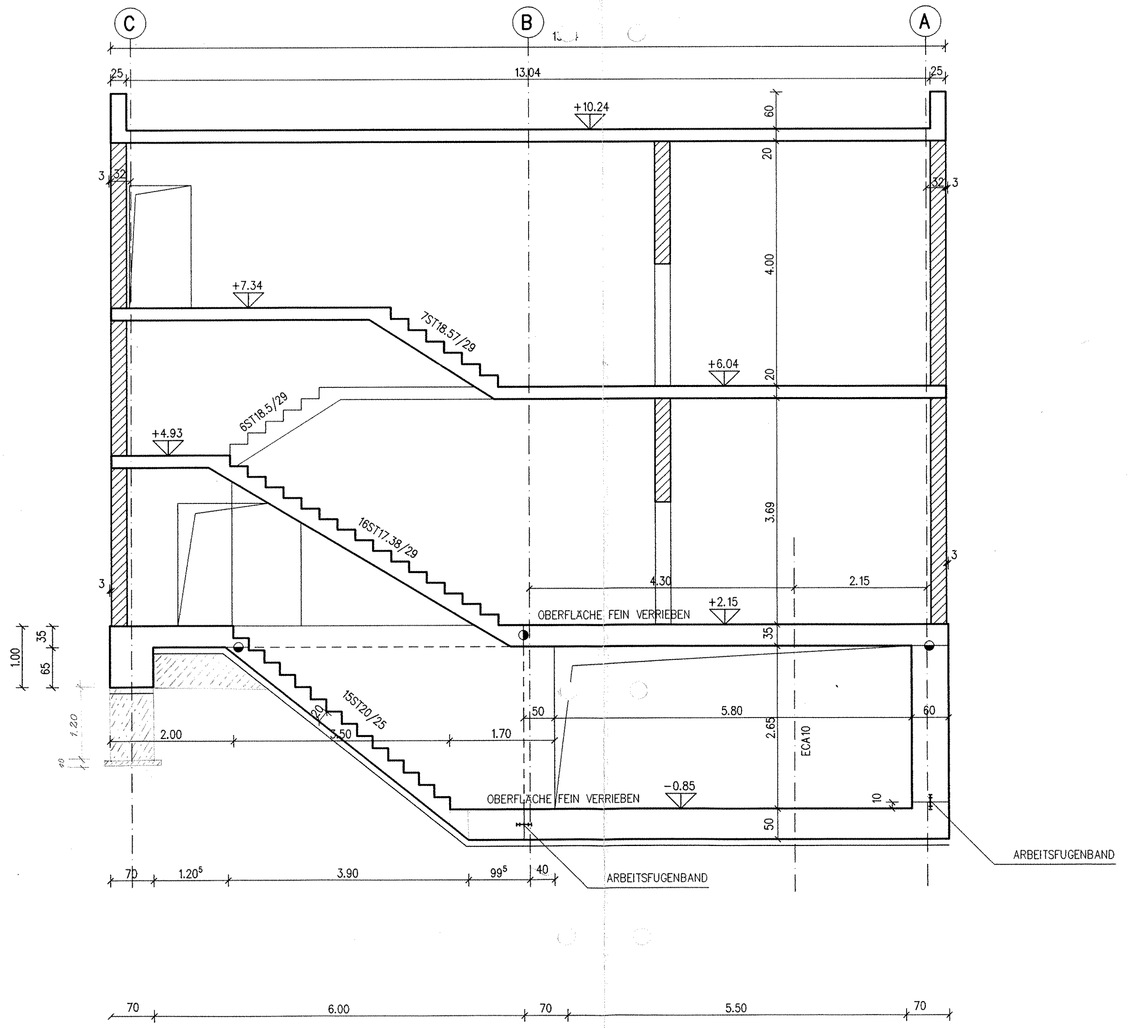

SCHNITT C-C 1:50

PLANVERSAND										
Index	BAUHERR		AST BAUST.		BAUFIRMA		FAM		.	
	Stk.	Datum	Stk.	Datum	Stk.	Datum	Stk.	Datum	Stk.	Datum
	2	22.8.97	-	-	2	22.8.97	-	-	-	-
	-	-	-	-	-	-	-	-	-	-
B	2	17.10.97	-	-	2	17.10.97	-	-	-	-
A	2	24.10.97	6	24.10.97	-	-	-	-	-	-
D	3	17.11.97	-	-	-	-	-	-	-	-

NN BALTISCHE SEEHOHE +-0.00m = 209.65 ü.NN

NN ADRIA SEEHOHE +-0.00m = 210.04 ü.NN

Ausgabe	Änderung	WA	bearb.	ST.	KB-PL	KBL	Datum
D	STREIG. BODENPLATTENVERSTARKUNG, BER. Y13	WA					17.11.97
C	BRECHERFUNDAMENT SYLOMERLAGER	WA					20.10.97
B	PFAHLE ENTFALLEN, BRECHERFUNDAMENT	WA	-				17.10.97
A	PFAHLE; DIVERGANZUNGEN	WA	-				04.09.97
0	ERSTAUSGABE	WA					22.08.97

MIT DER UNTERSCHRIFT DER LETZTGÜLTIGEN AUSGABE SIND ALLE VORHERGEGANGENEN AUSGABEN FREIGEGEBEN.

Bauherr: ŠKODA

Bauvorhaben: ŠKO-ENERGO s.r.o.

Darstellung: BEKOHLUNG, BRECHERGEBÄUDE

SCHNITTE

SCHALUNG

Projekt-Nr.: 2546

Plan-Nr.: T1 04 3022 D

Maßstab: 1 : 50

PL-Di-Datei: 1.00 m2

ED. AST & CO. Baugesellschaft m. b. H.
8073 FELDKIRCHEN/GRAZ, EDMUND ASTI-STRASSE 1 TEL. 0316/2402-0 FAX. 2402-350 DCP/DIGIKAL[T1040022]DGN

Bearbeiter, -Zeichn.-Nr.		Kommissionsnr.: 900485	TB	Datum	Name
Zeichnungs-Nr.			Ges.		
CAD-Name			Bearb.		
Scw. Nr.			Gepr.		

ŠKO-ENERGO s.r.o.

Standort: Mlada Boleslav

Projekt

TB	Datum	Name	Benennung
Ges.			
Bearb.			
Gepr.			

Maßstab

Format

Standort | LKG | Vorz | Funktion | Aggregat | Zeichn.-Nr. | Index

Ersatz für

Ersetzt durch

Diese Zeichnung darf weder vervielfaltigt noch Dritten angeboten oder zugemgig gemacht oder anderweitig missbraucklich benutzt werden (Schutzvermerk nach DIN 34 beachten).

T 11 97 T1040022 pR Wagner R.

EINGANG 18. 11. 1997 AST BOHEMIA s.r.o.