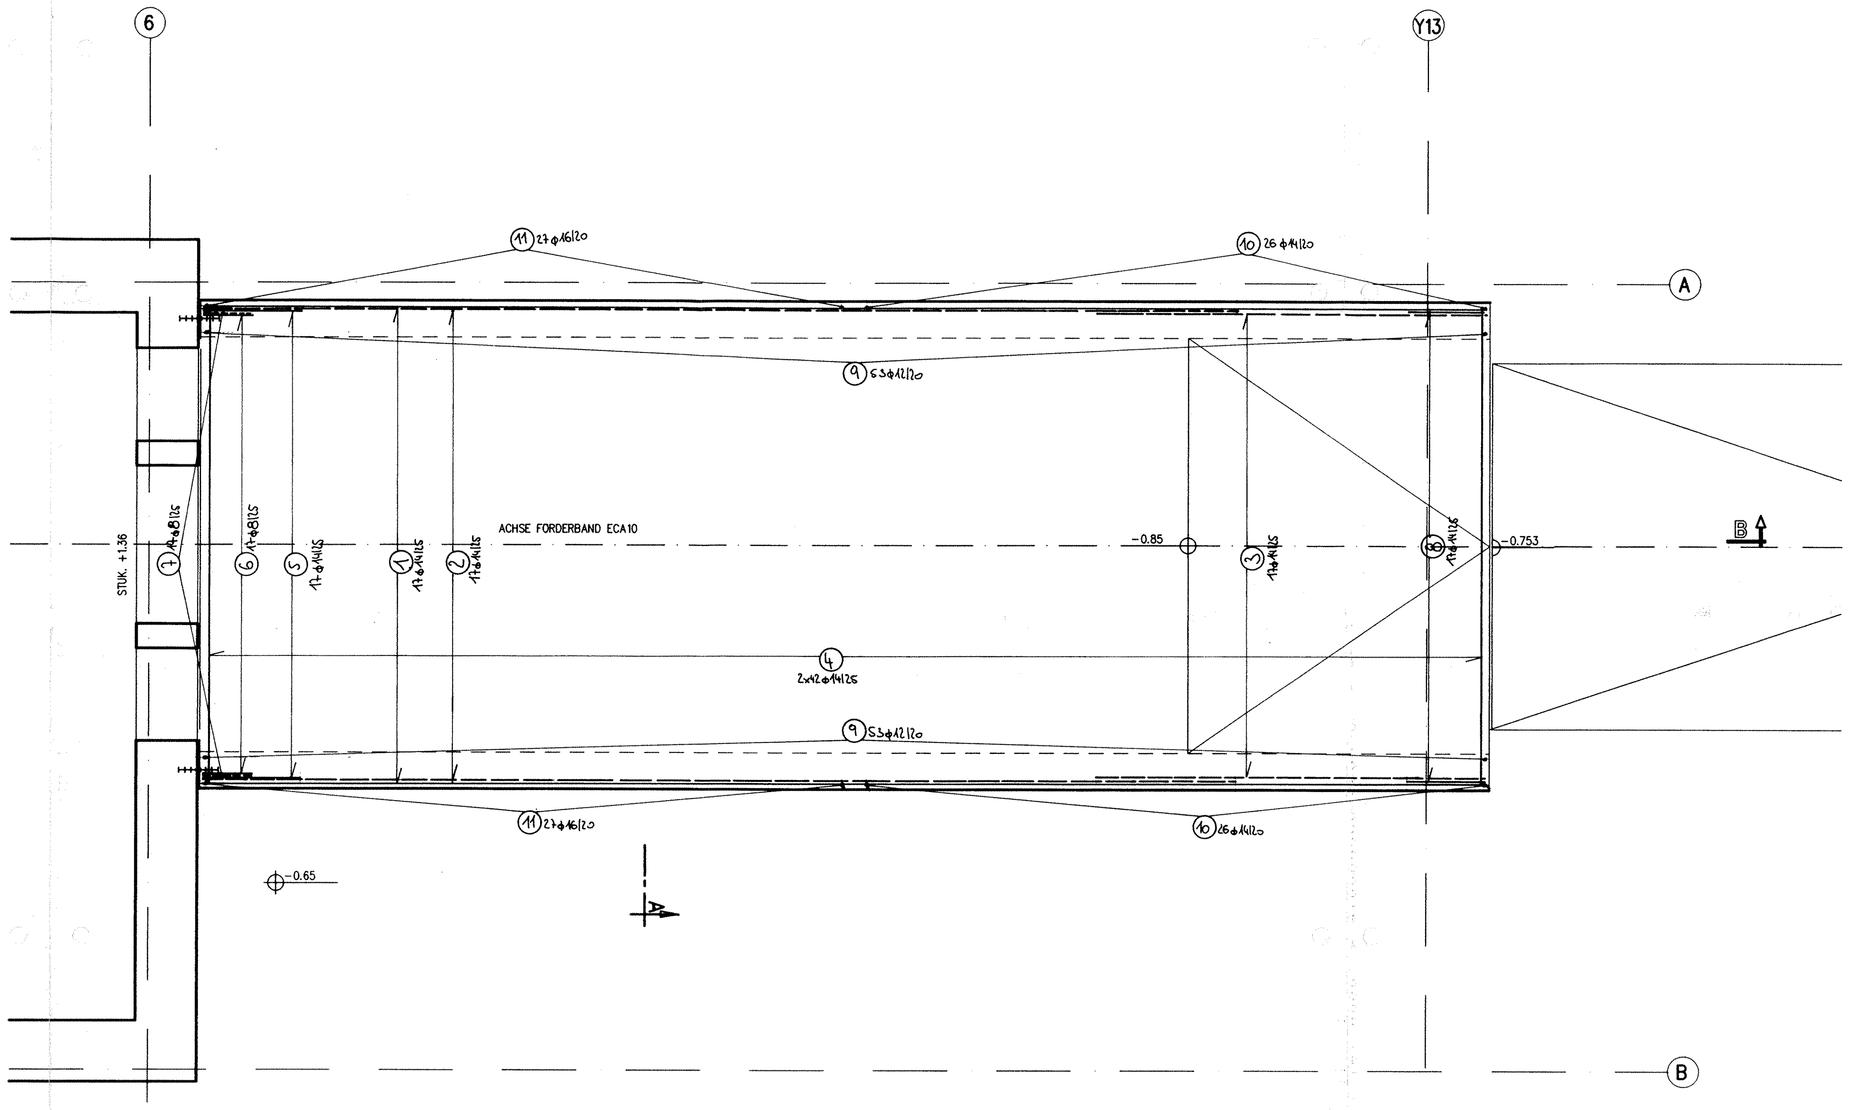

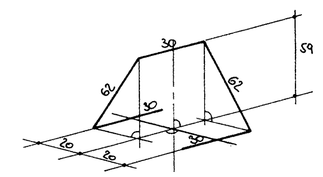

12 64 ϕ 14 ; L=2,14m ; 2 Stk./m²

IM BEREICH OK= -0,85!

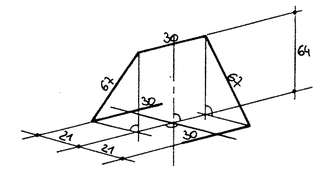

13 4 ϕ 14 ; L=2,24m ; 1 Stk./m²

SCHNITT A-A

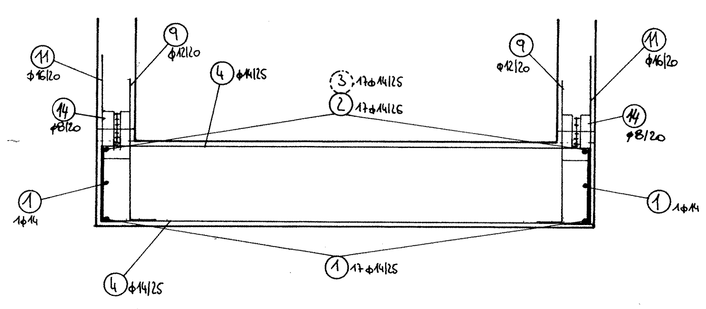

SCHNITT B-B

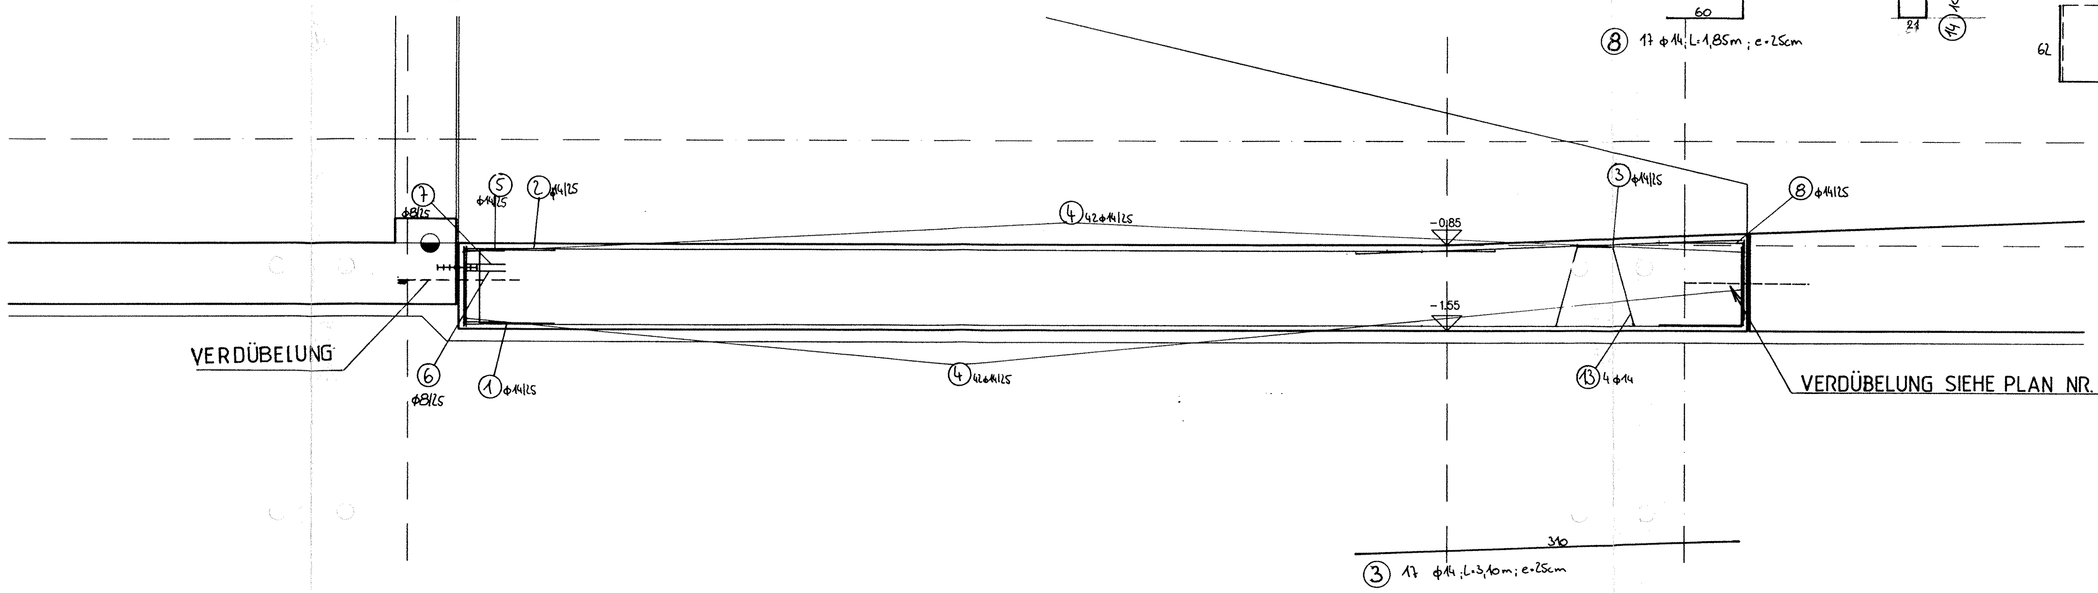

STAHLLISTE zu Pl. T2043110

EINZELWERTE:

ART	POS	STK	D TYP	LG(M) FL(M2)	GES.LG(M) GES.FL(M2)
OCEL	1	19	14	10.350	196.65
OCEL	2	17	14	8.350	141.95
OCEL	3	17	14	3.100	52.70
OCEL	4	84	14	5.150	432.60
OCEL	5	17	14	1.750	29.75
OCEL	6	17	8	1.100	18.70
OCEL	7	17	8	0.800	13.60
OCEL	8	17	14	1.850	31.45
OCEL	9	106	12	1.550	164.30
OCEL	10	52	14	1.550	80.60
OCEL	11	54	16	1.550	83.70
OCEL	12	64	14	2.140	136.96
OCEL	13	4	14	2.240	8.96
OCEL	14	106	8	2.000	212.00

ZUSAMMENSTELLUNG:

ART	D TYP	KG/M KG/M2	GES.LG(M) GES.FL(M2)	GEW
OCEL10425	8	0.395	244.30	96.50
OCEL10425	12	0.888	164.30	145.90
OCEL10425	14	1.210	1,111.62	1,345.06
OCEL10425	16	1.580	83.70	132.25

GESAMTMASSE STABSTAHL 1,719.71 KG

PLANVERSAND

Index	BAUHERR Stk.	Datum	AST BAUST. Stk.	Datum	BAUFIRMA Stk.	Datum	. Stk.	Datum	. Stk.	Datum
	3	17.11.97	-	-	-	-	-	-	-	-
	-	-	-	-	-	-	-	-	-	-
	-	-	-	-	-	-	-	-	-	-

B	-					
A	-					
0	ERSTAUSGABE	HÖ	TU	LÖ	76	30.10.97
Ausgabe	Änderung	bearb.	St.	FB-PL	KBL	Datum

MIT DER UNTERSCHRIFT DER LETZTGÜLTIGEN AUSGABE SIND AUCH ALLE VORHERGEGANGENEN AUSGABEN FREIGEGEBEN.

Bauteil	Betongüte	Bewehrung	Betondeckung
BODENPLATTE	B 25	OCEL 10 425	3 CM INNEN
			4 cm AUSSEN

Zugeh. Schalungsplan-Nr.: - Tragfähigkeit: - Letzte Pos.: 13

MIT DER UNTERSCHRIFT DER LETZTGÜLTIGEN AUSGABE SIND AUCH ALLE VORHERGEGANGENEN AUSGABEN FREIGEGEBEN.

Bauherr: ŠKODA

Bauvorhaben: ŠKODA – ENERGO s.r.o.

AST

Darstellung: BEKOHLUNG, BRECHERGEBÄUDE
BODENPLATTE, BRECHERGEB. BIS FUNDAMENT "A"
BEWEHRUNG

Proj.Nr.: KB Nr.: 2497
Plan Nr.: T2 04 3110 0
Maßstab: 1:25
Pl.Größe: 1.0 m2
File:

ED. AST & CO. Baugesellschaft m. b. H.
8073 FELDKIRCHEN/GRAZ, EDUARD AST-STRASSE 1 TEL. 0316/2402-0 FAX. 2402-300

Bearbtr. – Zeichn.-Nr.: ECH Ingenieurbüro Salzburg Kommissionsnr.: 900485
Zeichnungs-Nr.:
CAD-Name bzw. Nr.:

Pl	Datum	Name
Ges.		
Bearb.		
Gepr.		

ŠKO–ENERGO s.r.o.

Standort: Mlada´ Boleslav Projekt:

	Datum	Name	Benennung
Gez.			
Bearb.			
Gepr.			

Ms. stab:
Format:

Standort | UAS | Vorz. | Funktion | Aggregat | Zeichn.-Nr. | Index

Ersetzt durch: Ersetz fuer:

EINGANG 18. 11. 1997 ŠKODA PRAHA a.s. Mlada´ Boleslav

Diese Zeichnung darf weder vervielfaeltigt noch Dritten angeboten oder zugaenglig gemacht oder anderweitig missbraeuchlich benutzt werden (Schutzvermerk nach DIN 34 beachten).