




VZOROVÝ PŘÍČNÝ ŘEZ A – A
1 : 50

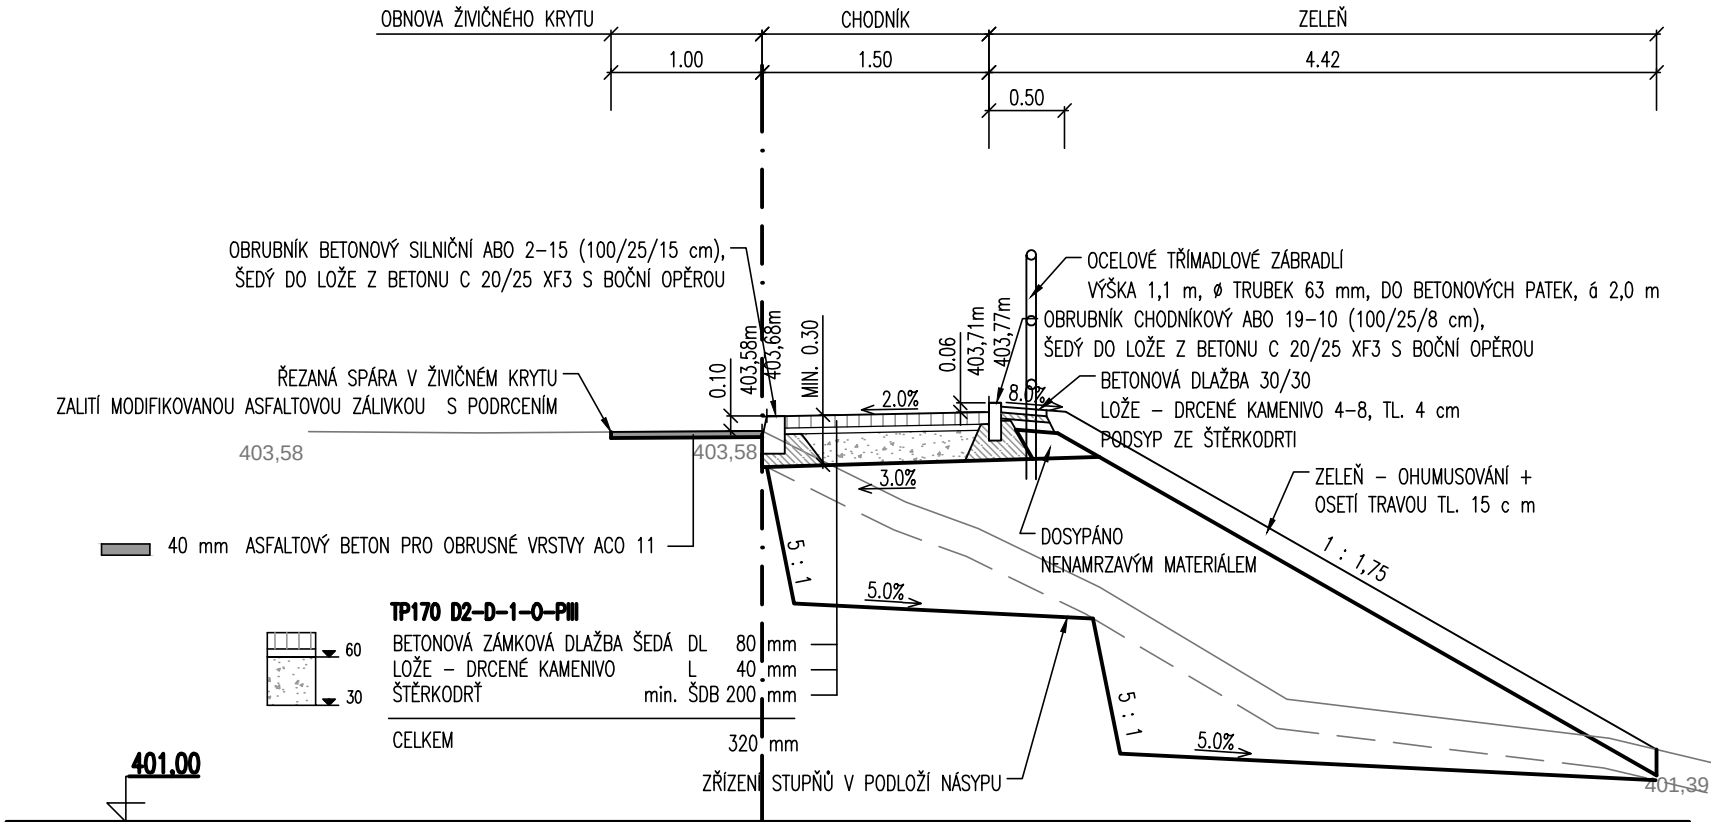


VZOROVÝ PŘÍČNÝ ŘEZ C – C
1 : 50

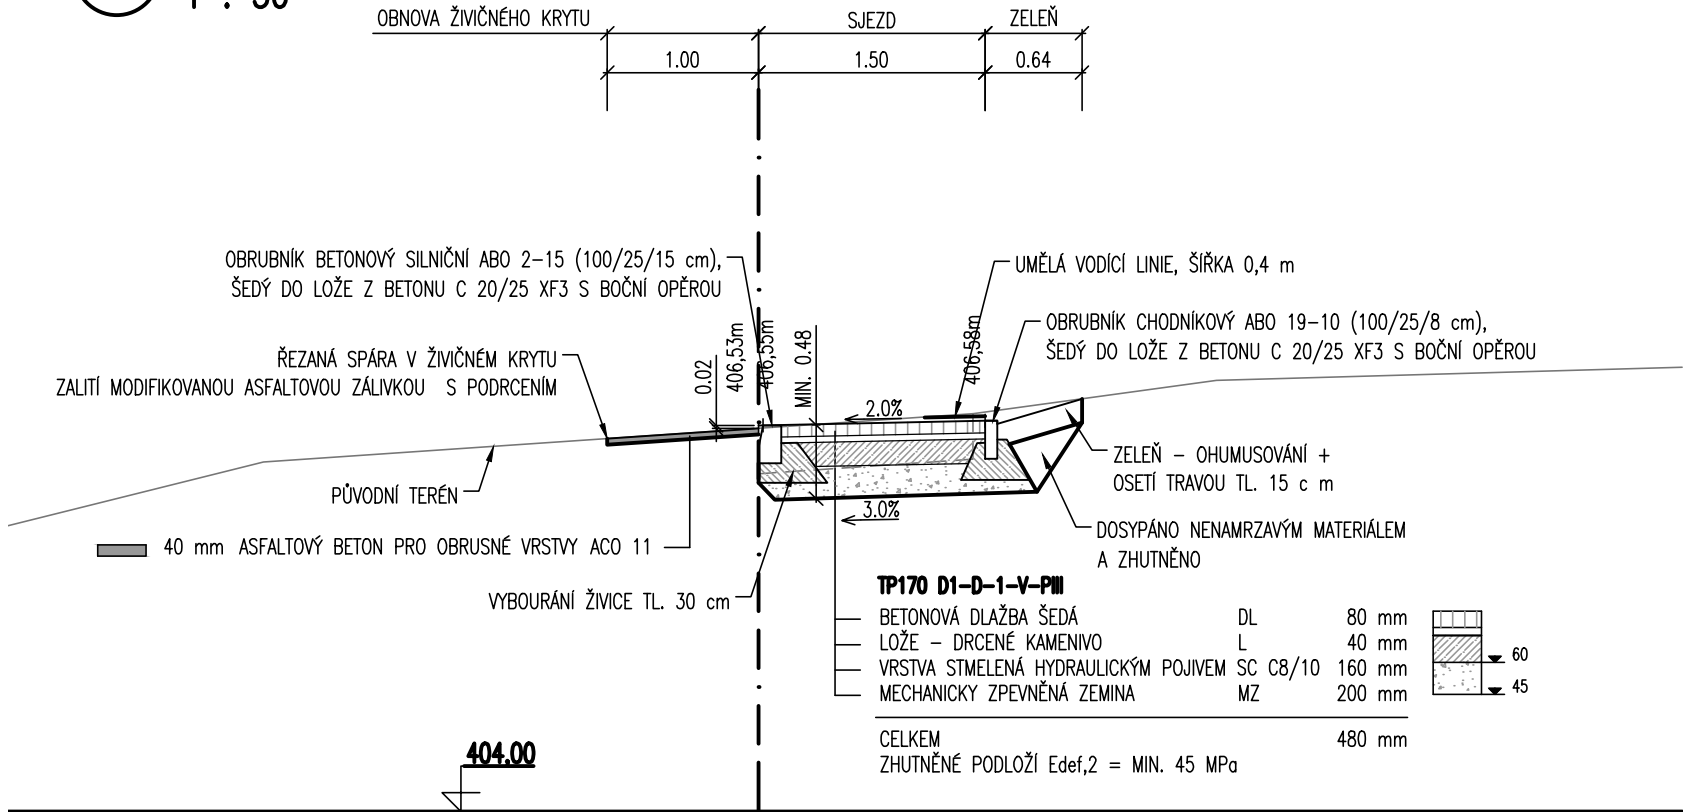

VZOROVÝ PŘÍČNÝ ŘEZ B – B
1 : 50

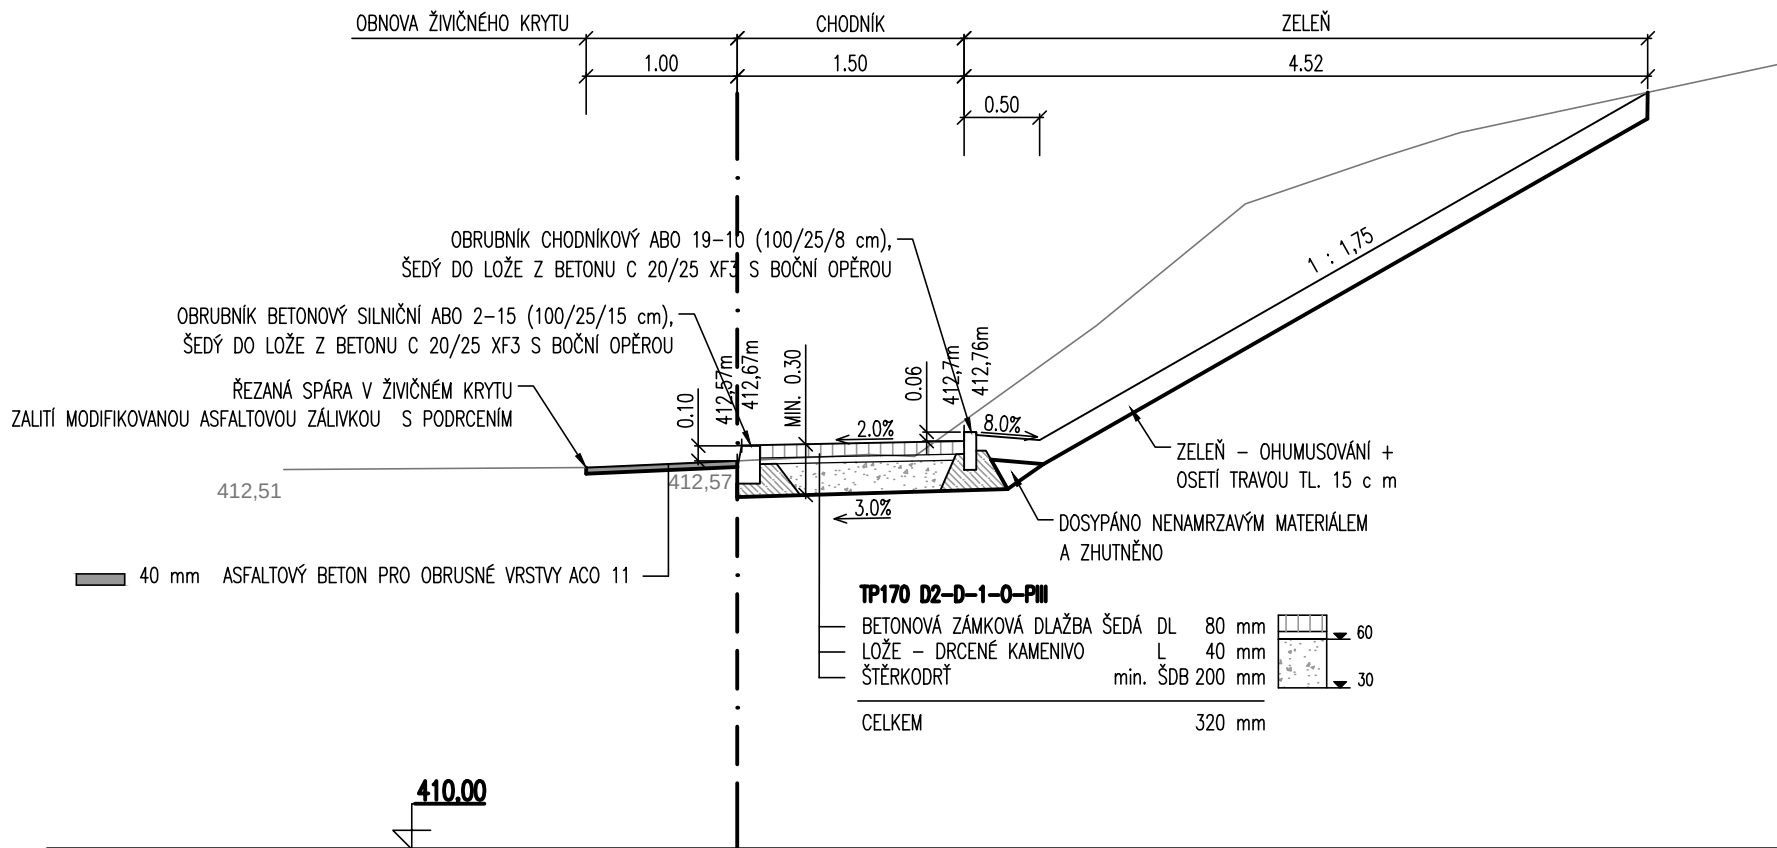


VZOROVÝ PŘÍČNÝ ŘEZ D – D
1 : 50

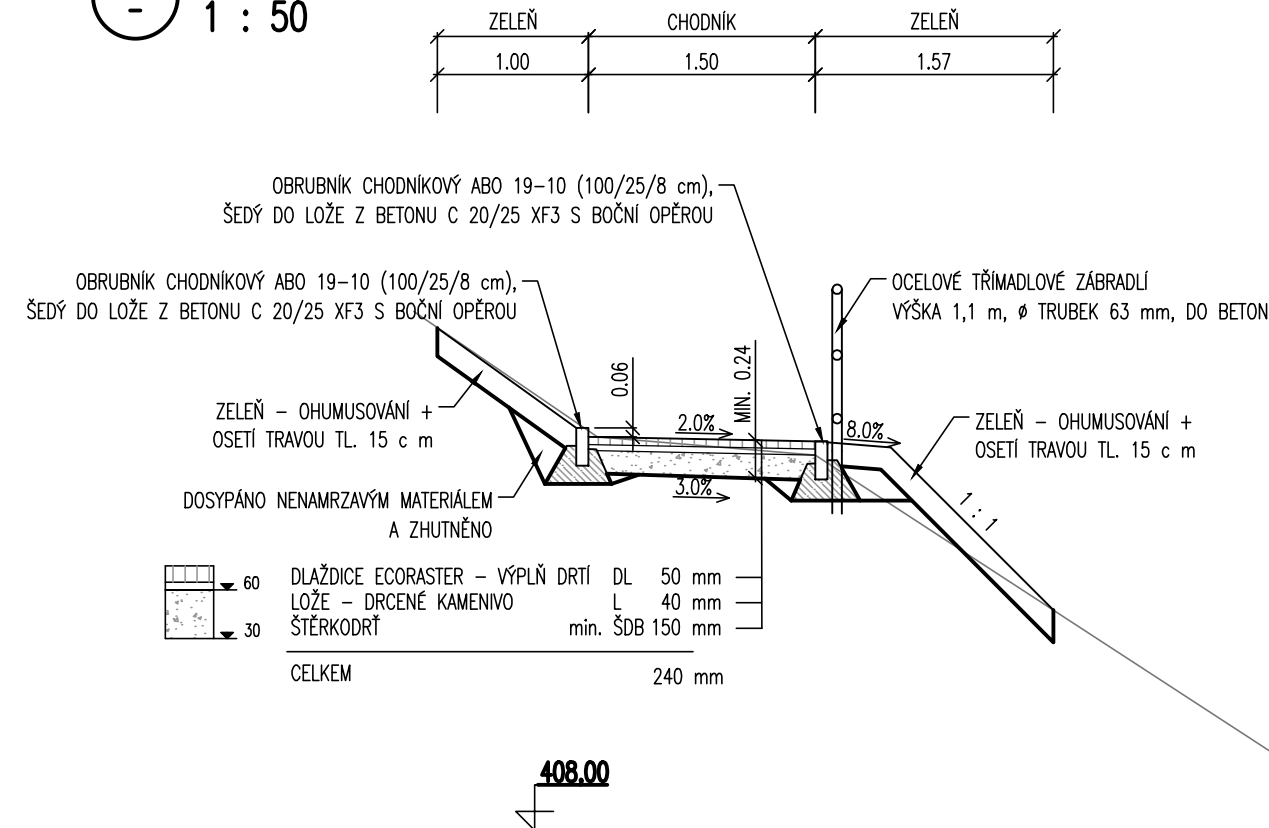

SOUŘADNICOVÝ SYSTÉM: JTSK

VÝŠKOVÝ SYSTÉM: BpV

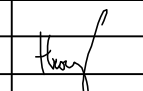HLAVNÍ PROJEKTANT:	KAMIL HRONOVSKÝ		 HRONOVSKÝ DOPRAVNÍ PROJEKCE s.r.o. BRNĚNSKÁ 700/25, 500 06 HRADEC KRÁLOVÉ e-mail: hronovskyy@hkprojekt.cz telefon: 604 623 698 IČ: 07053428 DIČ: CZ07053428
ZODPOVĚDNÝ PROJEKTANT:	KAMIL HRONOVSKÝ		
KOMUNIKACE:	KAMIL HRONOVSKÝ		
KANALIZACE:			
VEŘEJNÉ OSVĚTLENÍ:			
KRAJ: KRÁLOVÉHRADSKÝ	OBEK: RTYNĚ V PODKRKONOŠÍ	KAT. ÚZEMÍ: RTYNĚ V PODKRKONOŠÍ	STUPEŇ: DSP
INVESTOR: MĚSTO RTYNĚ V PODKRKONOŠÍ, HRONOVSKÁ 431. 542 33 RTYNĚ V PODKRKONOŠÍ	ZAK.ČÍSLO: 036–16–2		
AKCE: VÝSTAVBA CHODNÍKU K ZASTÁVCE ČD RTYNĚ V PODKRKONOŠÍ	ARCHIVNÍ ČÍSLO: 025–19–4		
OBJEKT: SO 101 – CHODNÍK	DATUM: 05/2019		
	FORMÁT: 3 x A4		
	MĚŘÍTKO: 1 : 50		
OBSAH: VZOROVÉ PŘÍČNÉ ŘEZY	ČÍSLO SOUPRAVY:		ČÍSLO PŘÍLOHY: D.1.1.1.2.5.