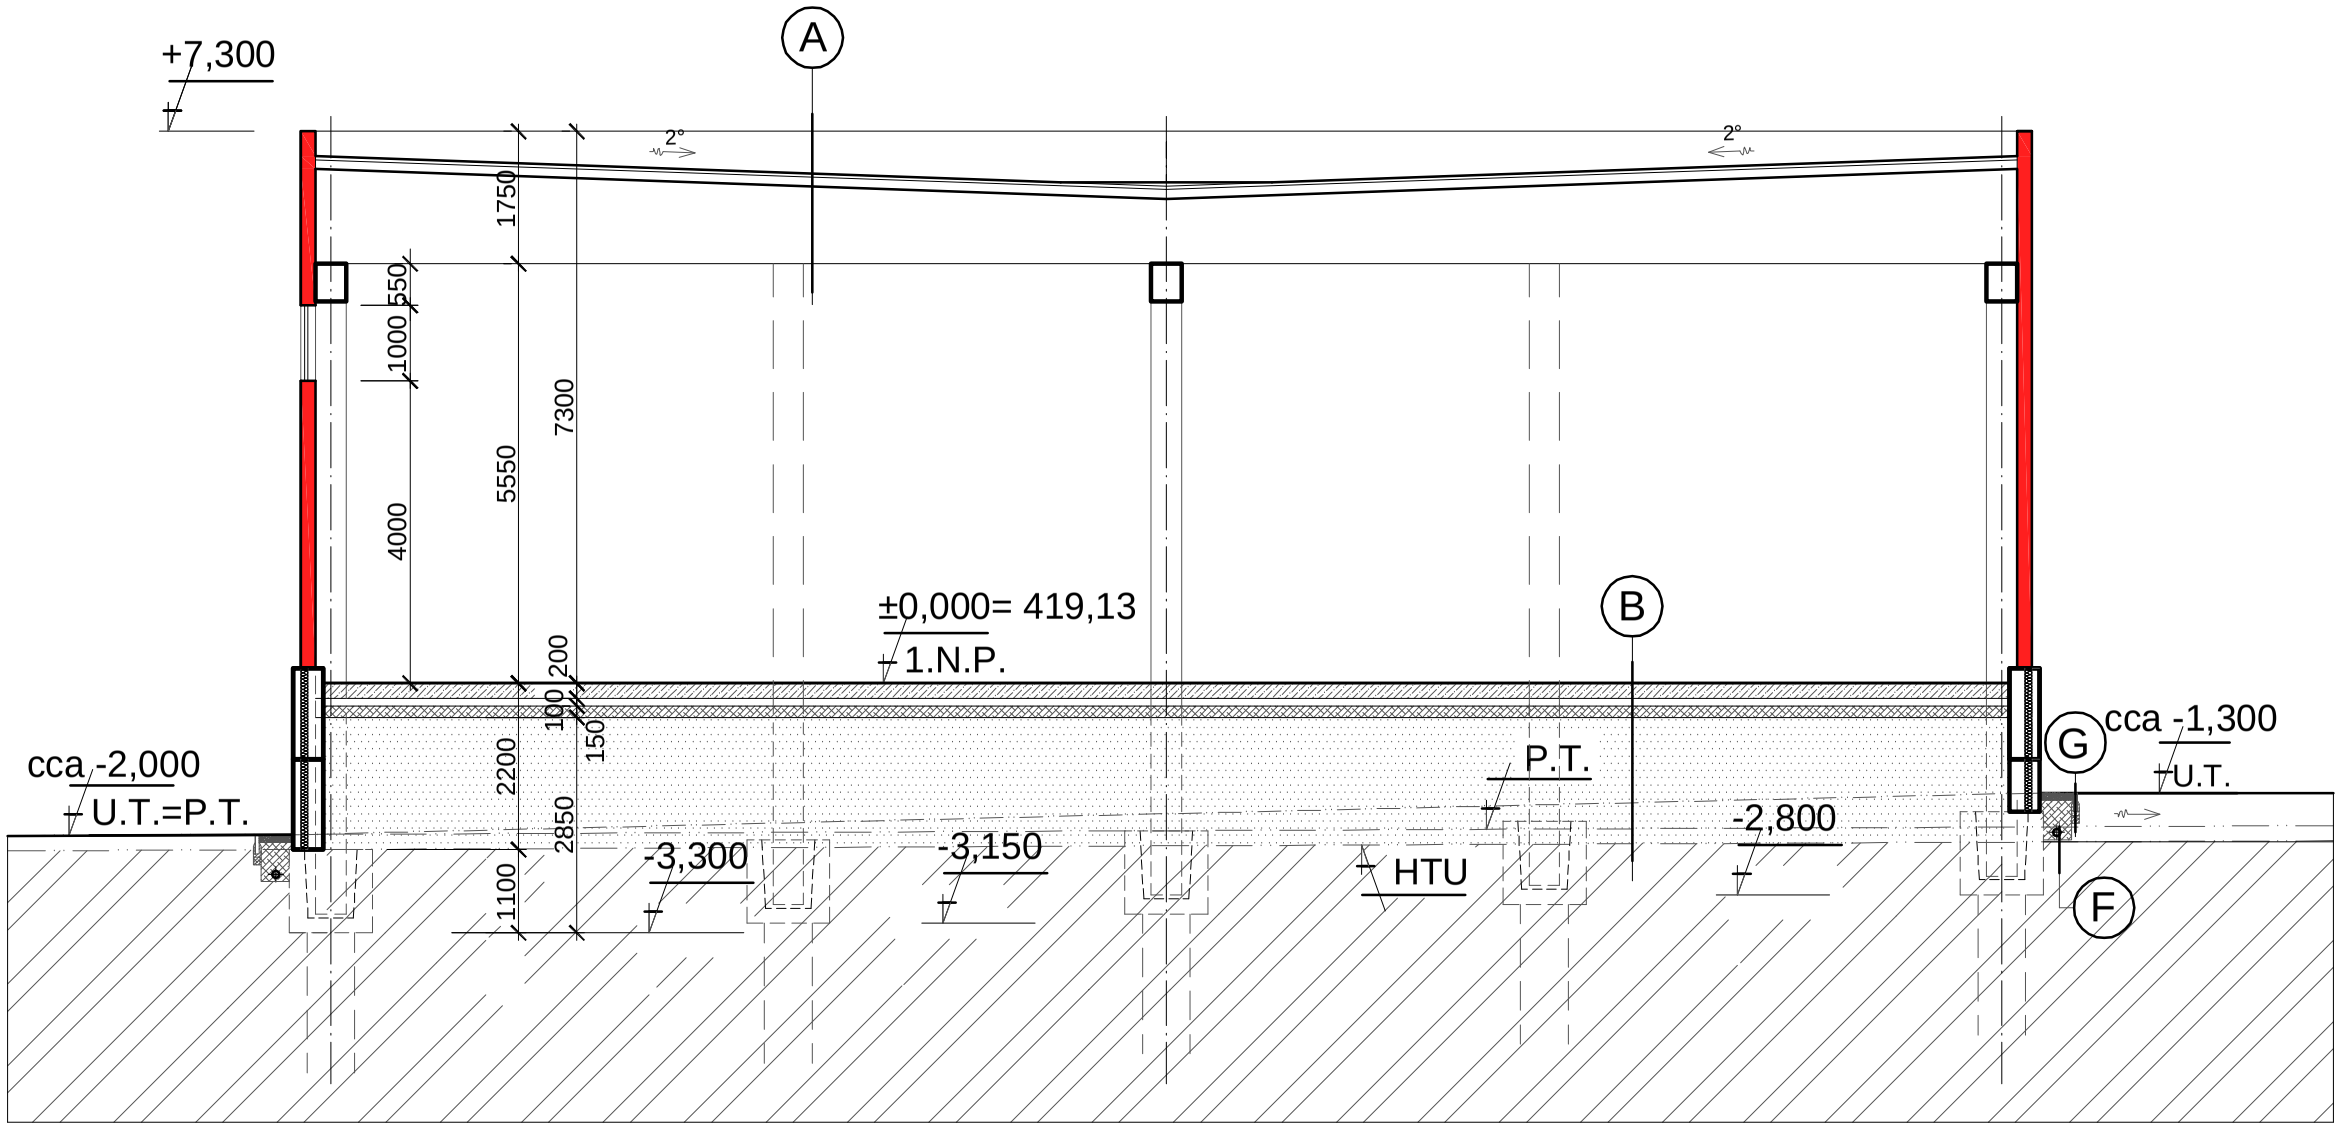

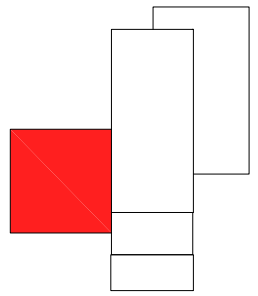

B

- drátkobeton tl. 200 mm
- izolace proti zemní vlhkosti-folie PVC
- podkladní beton se sítí tl. 100 mm
- ġtĎrkový podsyp tl. 150 mm
- hutnĚný terén po 300 mm

A

- stŠeġní krytina PVC svaŠovaná s podloġkou
- stŠeġní panel Kingspan tl. 120 mm
- ĢB vazník

Dělená 957/1, 155 00 Praha 5
IČO: 24 68 58 44
tel: 777 320 600 **e-mail: kskklatovy@kskklatovy.cz**

Projektoval: Ing. Zbyněk Červený	**Kreslil:**		
Investor: MLT s.r.o., Chodská 1032/27, 120 00 Praha 2		**Druh PD:**	DSP
Katastrální území: Klatovy	**Stavební úřad:** Klatovy	**Měřítko:**	1 : 100
Obsah výkresu: NAVRĢENÝ STAV - EXPEDICE		**Datum:**	11/2015
ŘEZ B - B		**Číslo výkresu:** 18.	**Číslo paré:** 3.
Název akce: PŘÍSTAVBA A STAVEBNÍ ÚPRAVY MLT s.r.o. KLATOVY			