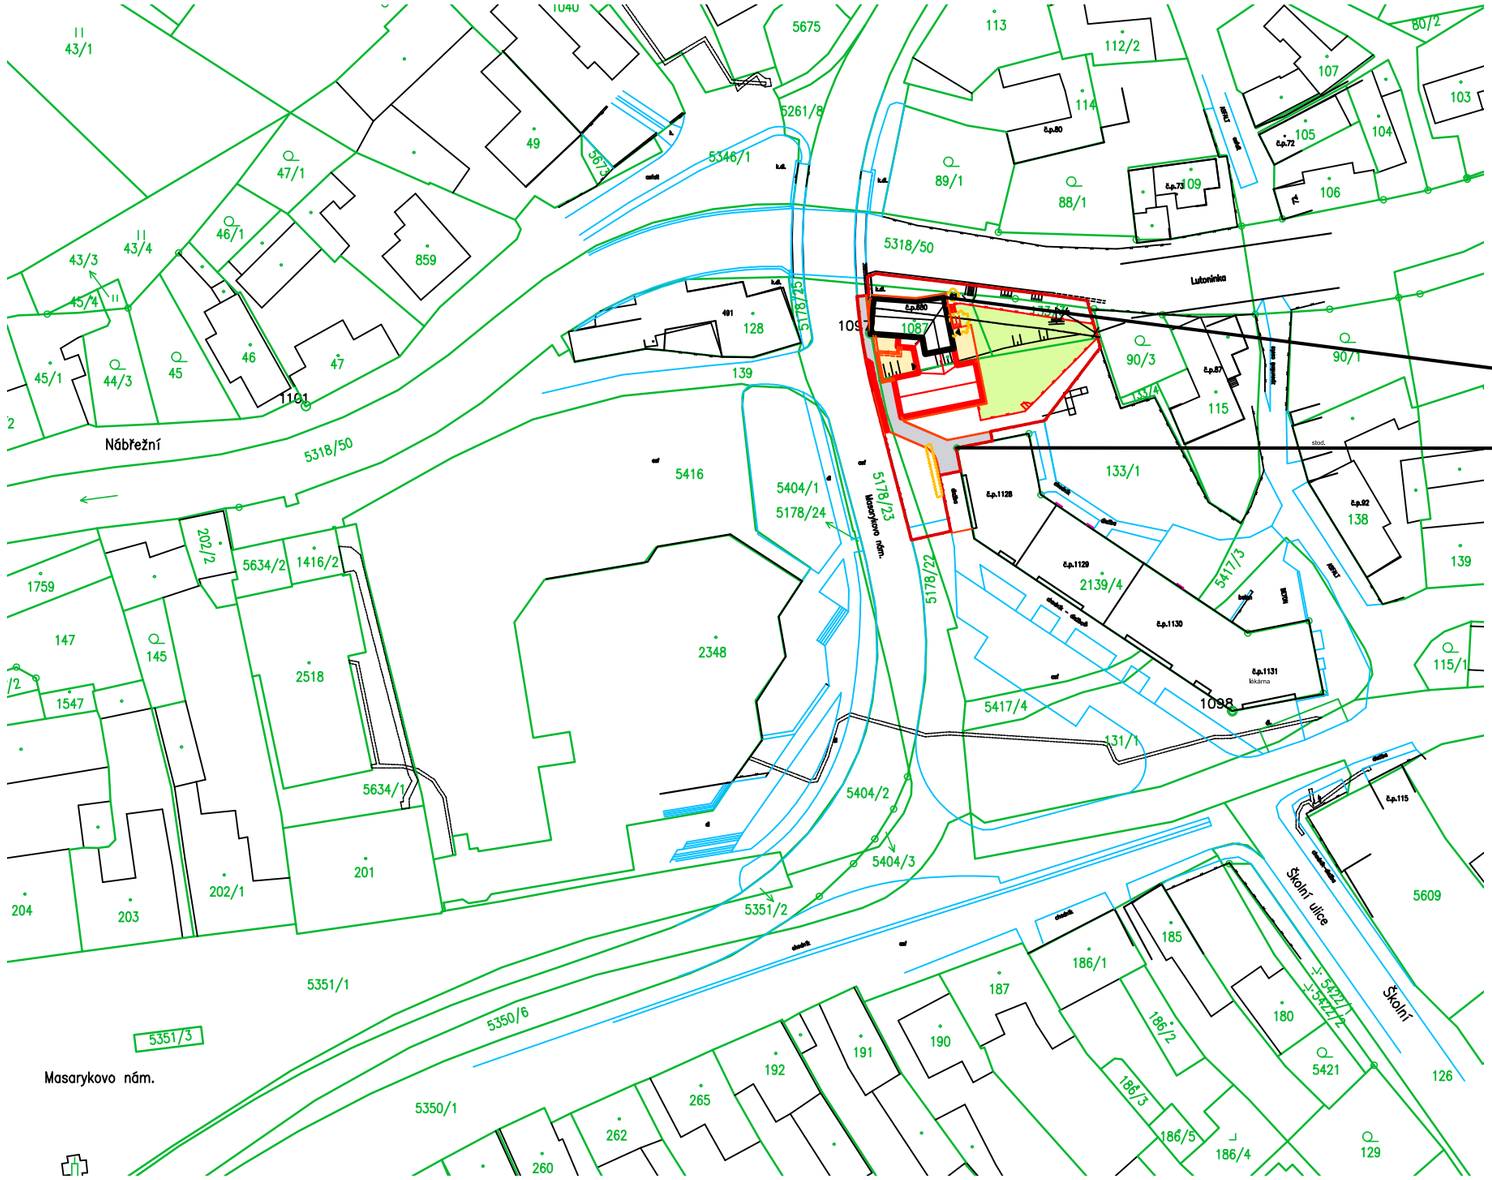

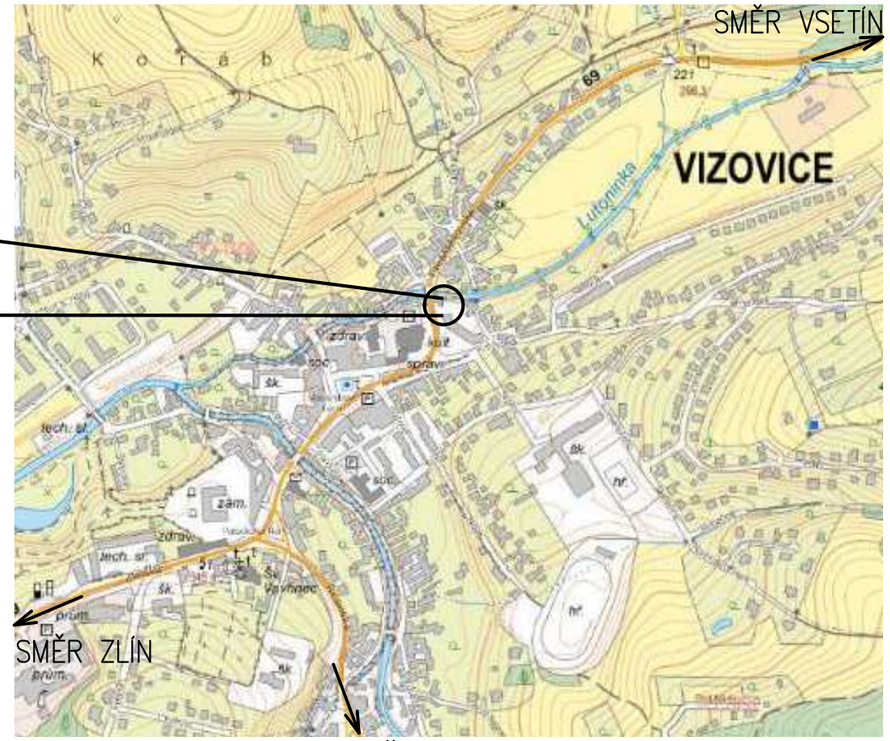

LEGENDA ČAR

- STÁVAJÍCÍ OBJEKT
- PŘÍSTAVBA OBJEKTU
- HRANICE KATASTRU
- ZPEVNĚNÉ PLOCHY STÁVAJÍCÍ
- ZPEVNĚNÉ PLOCHY NOVÉ A OBNOVENÉ

LEGENDA PLOCH

- HRANICE ŘEŠENÉHO ÚZEMÍ
- ZPEVNĚNÉ PLOCHY
  – BETONOVÁ ZÁMKOVÁ DLAŽBA V PLOŠE, OHRANIČENO ZAHRADNÍM OBRUBNÍKEM
  – OKAPOVÝ CHODNÍK BETONOVÉ DLAŽDICE 500x500x50 mm OHRANIČENO ZAHRADNÍM OBRUBNÍKEM
- ÚPRAVY CHODNÍKŮ. PODÉL SILNICE JE NAVRŽENO ZÁBRADLÍ, OD KONCE ZÁBRADLÍ BUDE CHODNÍK U SILNICE S UMĚLOU VODÍCÍ LÍNIÍ ŠÍŘKY 400 mm OHRANIČENÍ U NEZPEVNĚNÉ PLOCHY CHODNÍKOVÝM OBRUBNÍKEM
- VODÍCÍ LÍNIE ODDĚLUJÍCÍ CHODNÍKY A ZPEVNĚNÉ PLOCHY
- STUPNĚ A OPĚRNÁ ZEĎ PRO SNÍŽENÍ ZPEVNĚNÉ PLOCHY
- ZAHRADA DĚTSKÝCH SKUPIN (cca 270 m2)
- DOTČENÉ CHODNÍKY – OBNOVA
- DOTČENÉ NEZPEVNĚNÉ PLOCHY – UVEDENO DO PŮVODNÍHO STAVU, OPĚTOVNÉ ZALOŽENÍ NÍZKÉHO ŽIVÉHO PLOTU, ZATRAVNĚNÍ

S

VYPRACOVAL: Ing. ZDENKA TRČÁLKOVÁ	KRESLIL: Ing. ZDENKA TRČÁLKOVÁ	VEDOUCÍ PROJEKCE: Ing. LIBOR HOLUB
OBJEDNATEL: MĚSTO VIZOVICE	MÍSTO STAVBY: MASARYKOVO NÁM. 680, VIZOVICE	
NÁZEV AKCE: REKONSTRUKCE A PŘÍSTAVBA DOMU Č.P. 680		
OBJEKT:		
PROFESE: C. SITUAČNÍ VÝKRESY DRUH:		
NÁZEV VÝKRESU: SITUAČNÍ VÝKRES ŠIRŠÍCH VZTAHŮ		

ZHOTOVITEL
iPR spol.s r.o.
investice–projekty–realizace
Jasenická 1828, 755 01 Vsetín
Czech Republic tel/fax 571431936

ZAKÁZKA: 1415/2023/IPR		
STUPEŇ DOK.: DPS		
DATUM: LISTOPAD 2024		
ARCHÍV: 1415_DPS_SIT		FORMÁT: 2xA4
MĚŘÍTKO:	STAV. OBJEKT:	Č. VÝKRESU: C1