



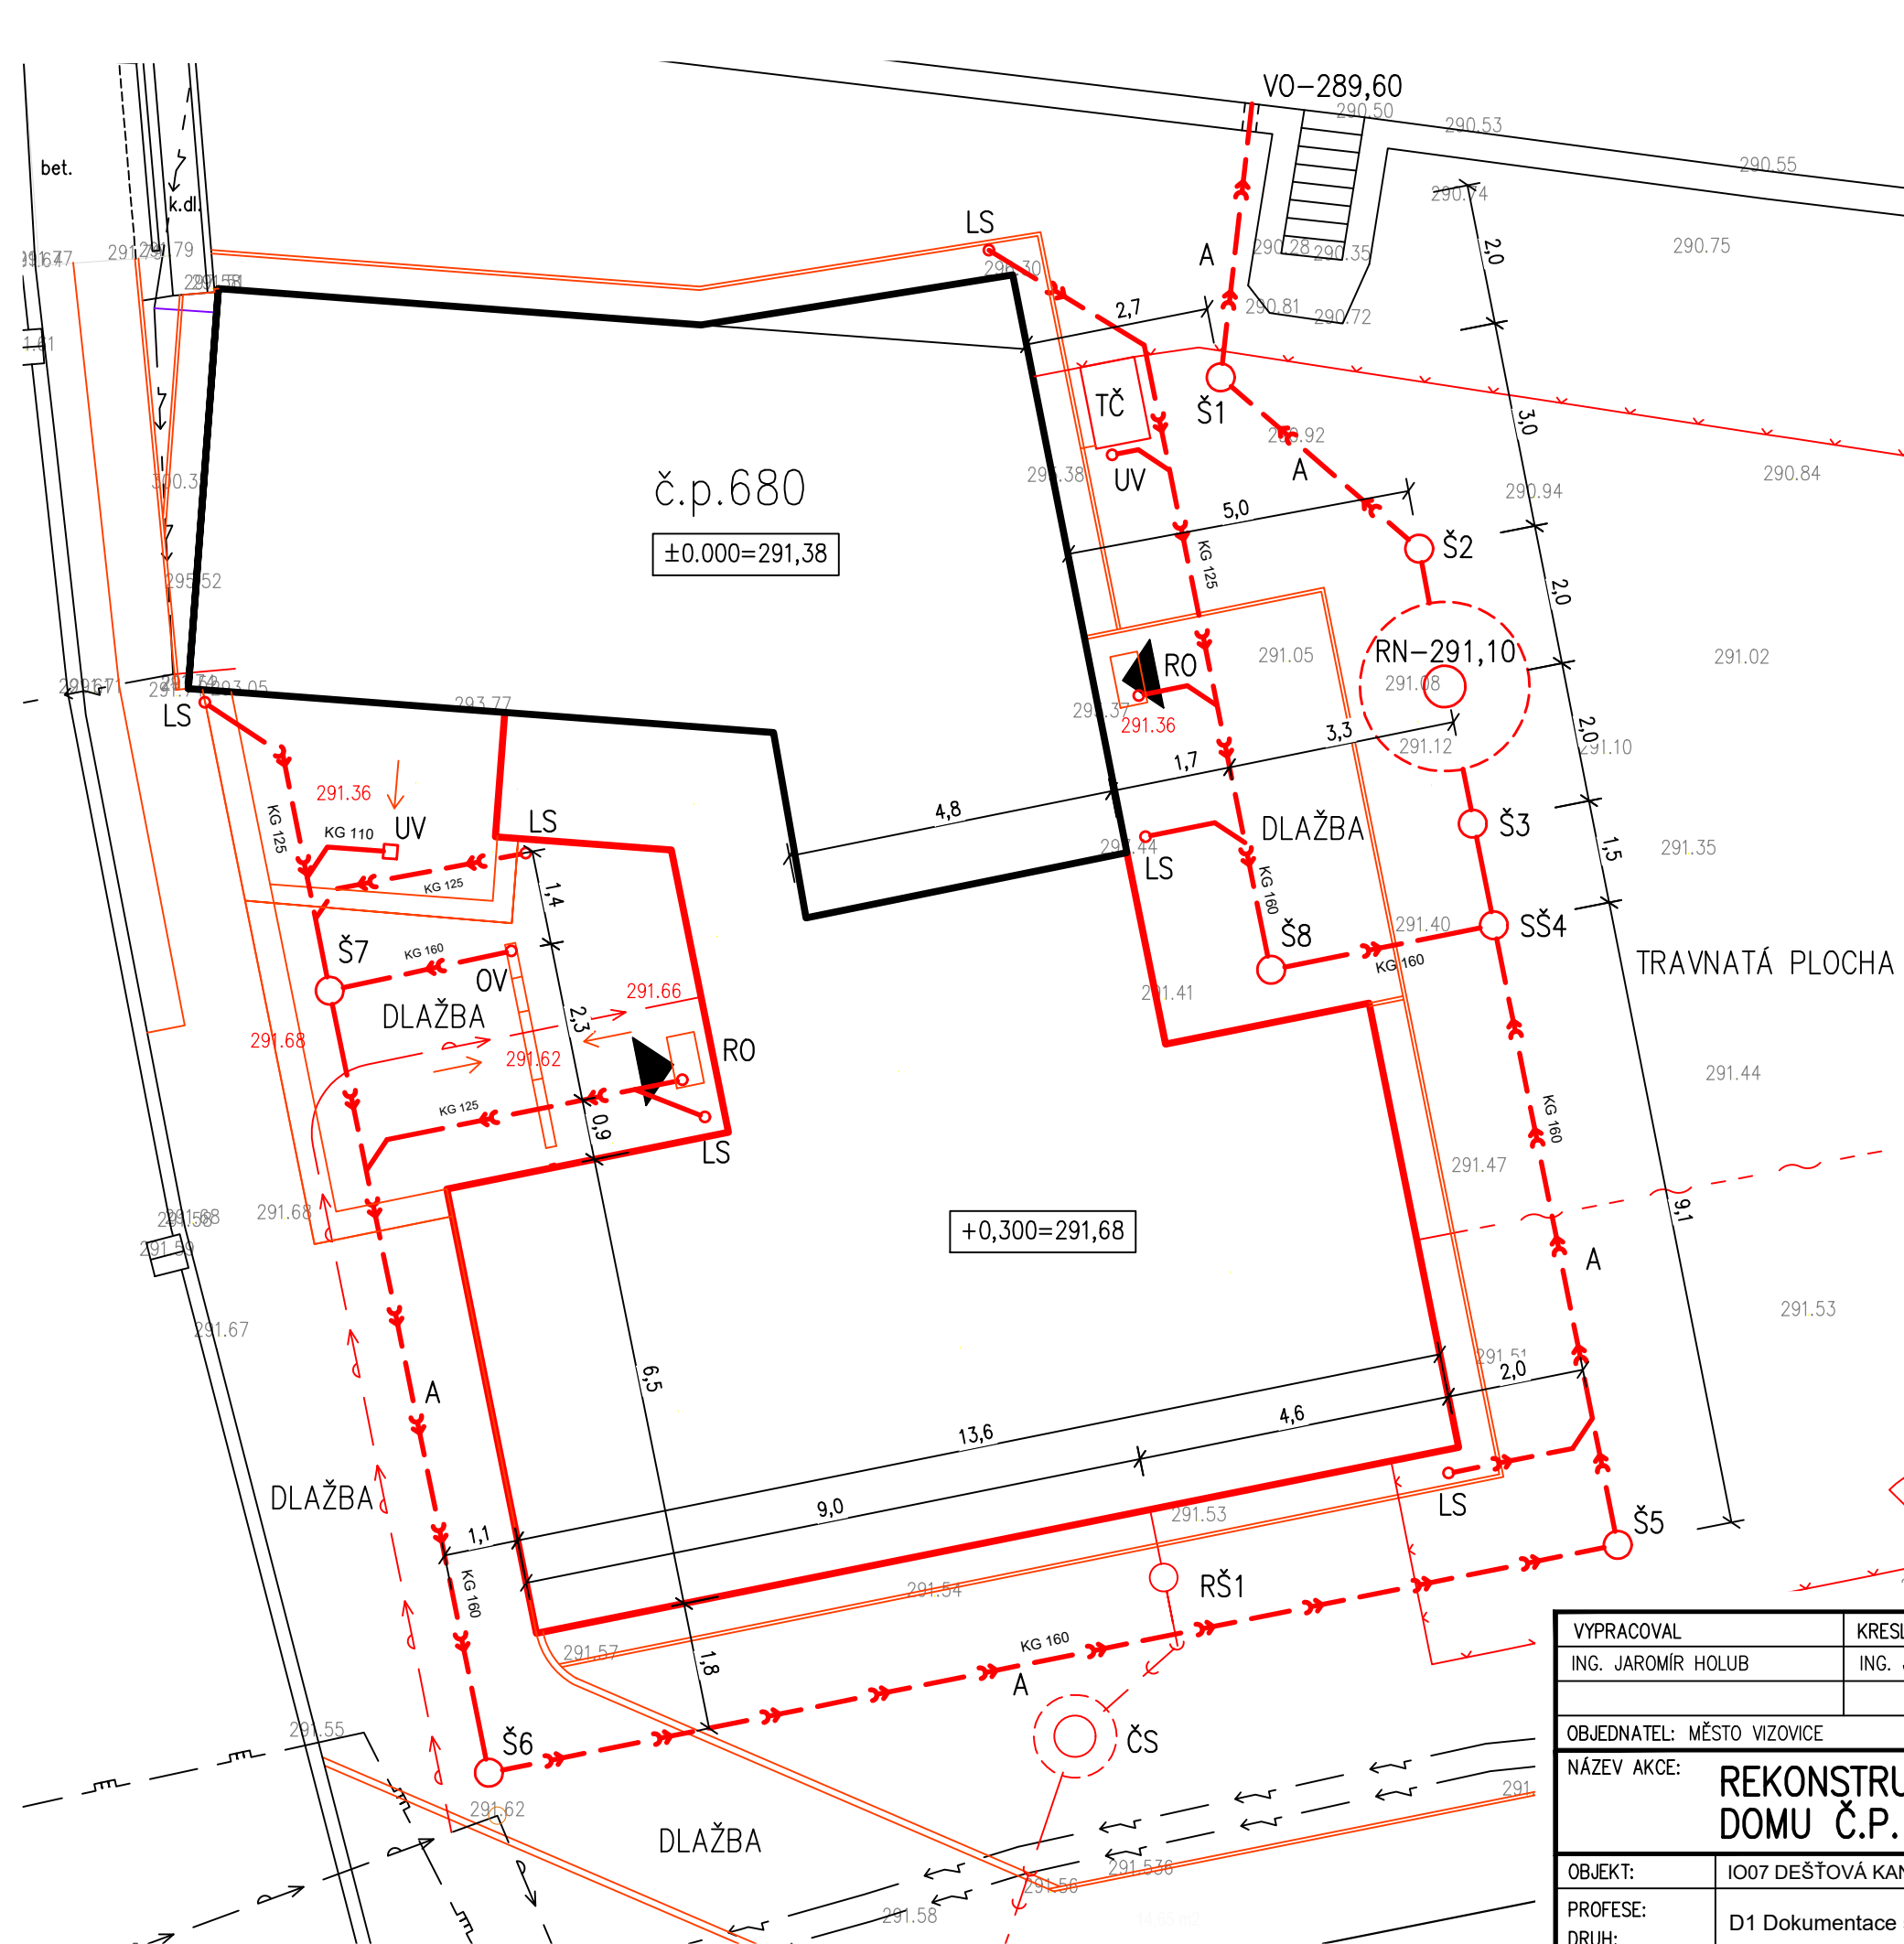

LEGENDA

- DEŠŤOVÁ KANALIZACE (IO 07)
- PŘÍPOJKA SPLAŠKOVÉ KANALIZACE (IO 08)
- PŘELOŽKA PŘÍPOJKY VODOVODU (IO 09)
- PŘELOŽKA PŘÍPOJKY SDĚLOVACÍHO VEDENÍ (IO 10)
- OPLOCENÍ (SO 03)
- STÁVAJÍCÍ BUDOVA č.p.680 (SO 01)
- PŘÍSTAVBA BUDOVY č.p.680 (SO 01)
- ZPEVNĚNÉ PLOCHY (SO 02)
- NN PODZEMNÍ VEDENÍ
- NN NADZEMNÍ VEDENÍ
- VODOVOD STÁVAJÍCÍ PODZEMNÍ
- STL PLYNOVOD PODZEMNÍ

- A HLAVNÍ STOKA
- AB VEDLEJŠÍ STOKA
- Š KANALIZAČNÍ ŠACHTA
- ŠŠ SPOJNÁ ŠACHTA
- ŠZ ŠACHTA SE ZPĚTNOU KLAPKOU
- RN RETENČNÍ NÁDRŽ
- LS LAPAČ STŘEŠNÍCH SPLAVENIN
- UV ULIČNÍ VPUSŤ
- RO ROHOŽKA S VANOU Z POLYMERBETONU 750/500/80
- OV ODTOKOVÁ VPUSŤ LINIOVÉHO ŽLABU
- TČ VENKOVNÍ JEDNOTKA TEPELNÉHO ČERPADLA
- ČS ČERPACÍ STANICE SPLAŠKOVÉ KANALIZACE
- RŠ1 REVIZNÍ ŠACHTA SPLAŠKOVÉ KANALIZACE

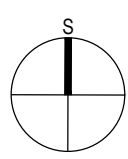

VYPRACOVAL		KRESLIL	VEDOUČÍ PROJEKCE	ZHOTOVITEL  spol. s r.o. investice-projekty-realizace Ohrada 2051, 755 01 Vsetín Czech Republic tel: 571 431 936	
ING. JAROMÍR HOLUB		ING. JAROMÍR HOLUB	Ing. LIBOR HOLUB		
OBJEDNATEL: MĚSTO VIZOVICE			MÍSTO STAVBY: MASARYKOVO NÁM. 1007, VIZOVICE		
NÁZEV AKCE: REKONSTRUKCE A PŘÍSTAVBA DOMU Č.P. 680					
OBJEKT:		IO07 DEŠŤOVÁ KANALIZACE		ZAKÁZKA 1415/2023/IPR	
PROFESE:		D1 Dokumentace stavebního nebo inženýrského objektu		STUPEŇ DOK. DPS	
DRUH:				DATUM říjen 2024	
NÁZEV VÝKRESU: SITUACE		ARCHÍV		FORMÁT	
		1415_DPS_IO07_b_1		3 x A4	
		MĚŘITKO		Č. VÝKRESU	
		1:100		01	
		STAVEBNÍ OBJEKT			
		IO07			