


DEŠŤOVÁ KANALIZACE – STOKA A

POPIS POVRCHU	STÁVAJÍCÍ TERÉN	NAVRHOVANÉ-S002 ZPEVNĚNÉ PLOCHY
DRUH POVRCHU	TRAVNATÁ PLOCHA	ZÁMKOVÁ DLAŽBA

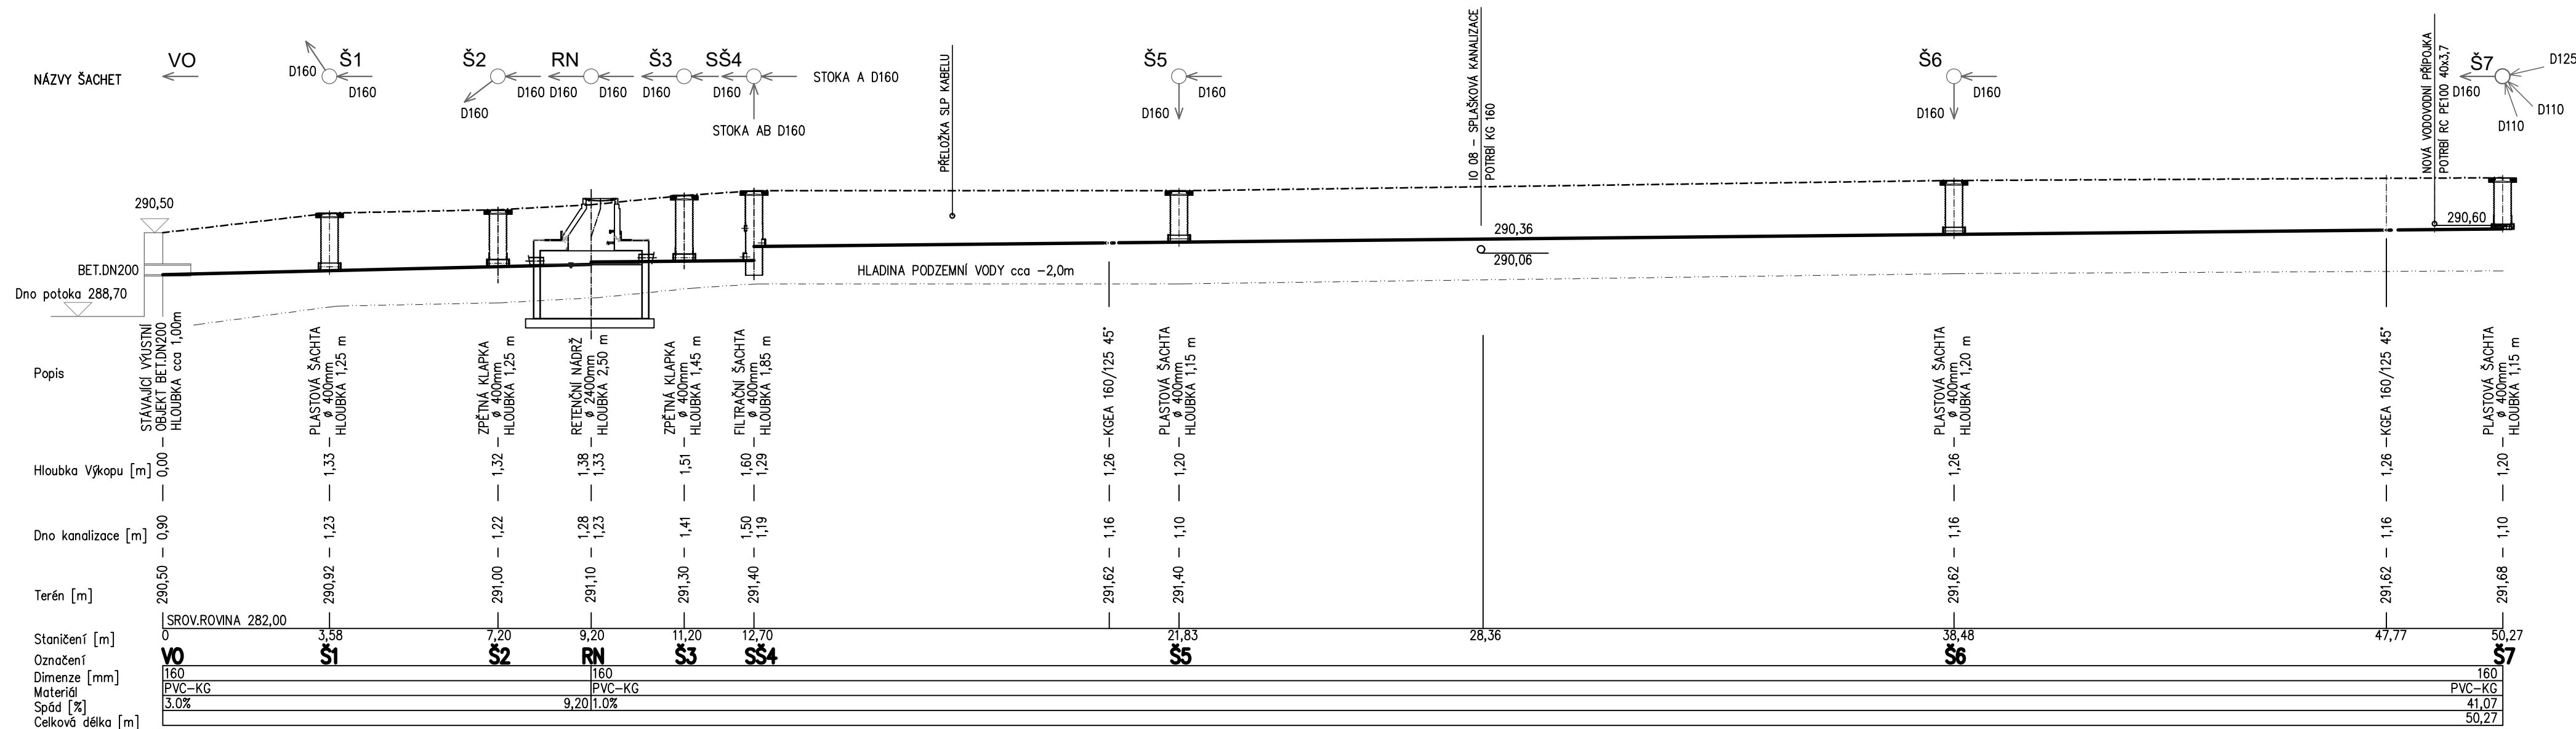

POZNÁMKY

Před zahájením zemních prací nutno zajistit vytyčení všech podzemních vedení dle podmínek správců sítí a podle této projektové dokumentace. Při křížení a souběhu vedení nutno dodržet ČSN 73 6005. Před prováděním prací je nutno ověřit směrové a výškové řešení výustního objektu. Způsob napojení nové kanalizace VO provést dle zjištěných skutečností.

VYPRACOVAL		KRESLIL	VEDOUČÍ PROJEKCE		ZHOZOVITEL	
ING. JAROMÍR HOLUB		ING. JAROMÍR HOLUB	Ing. LIBOR HOLUB		 spol. s r.o. <i>investice-projekty-realizace</i> <i>Ohrada 2051, 755 01 Vsetín</i> <i>Czech Republic tel: 571 431 936</i>	
OBJEDNATEL: MĚSTO VIZOVICE		MÍSTO STAVBY: MASARYKOVO NÁM. 1007, VIZOVICE				
NÁZEV AKCE:		REKONSTRUKCE A PŘÍSTAVBA DOMU Č.P. 680				
OBJEKT:	IO07 DEŠŤOVÁ KANALIZACE					
PROFESE: DRUH:	D1 Dokumentace stavebního nebo inženýrského objektu					
NÁZEV VÝKRESU:	PODÉLNÝ PROFIL				ZAKÁZKA 1415/2023/IPR STUPEŇ DOK. DPS DATUM říjen 2024 ARCHIV 1415_DPS_IO07_b_2 FORMÁT 3 x A4 MĚŘÍTKO 1:100 STAVEBNÍ OBJEKT IO07 Č. VÝKRESU 02	