


DRUH POVRCHU	STÁVAJÍCÍ TERÉN	STÁVAJÍCÍ CHODNÍK	STÁVAJÍCÍ TERÉN	NAVRHOVANÉ-S001 BUDOVA č.p.860
--------------	-----------------	-------------------	-----------------	--------------------------------

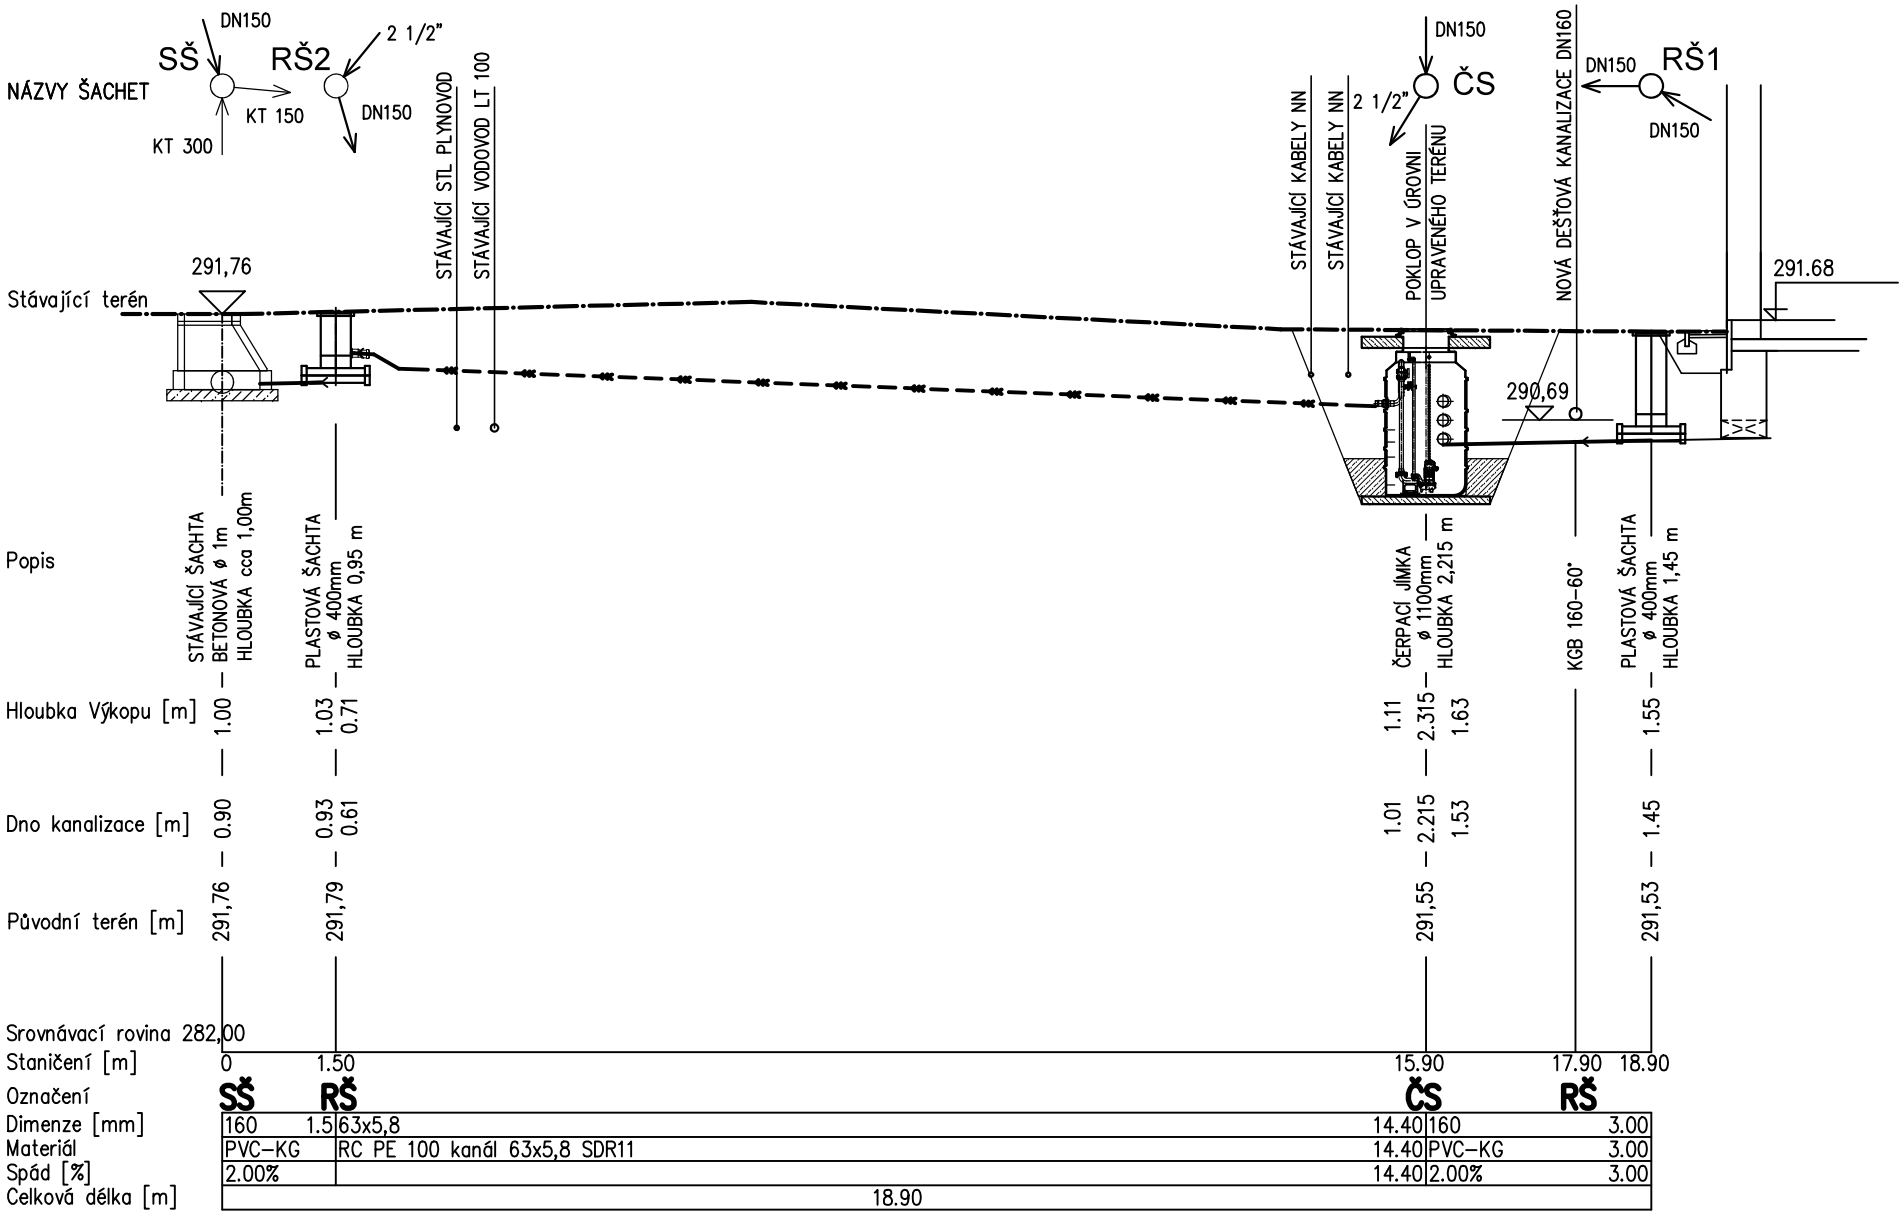

±0,000 = 291,38 m n.m.

POZNÁMKA:

Před zahájením zemních prací nutno zajistit vytyčení všech podzemních vedení dle podmínek správců sítí. Při křížení a souběhu vedení nutno dodržet ČSN 73 6005. Před prováděním prací je nutno ověřit hloubky stávající šachty jednotné kanalizace.

Způsob napojení nové kanalizace na šachtu SŠ provést dle zjištěných skutečností.

VYPRACOVAL		KRESLIL	VEDOUČÍ PROJEKCE	ZHOTOVITEL  <i>spol. s r.o.</i> <i>investice-projekty-realizace</i> <i>Ohrada 2051, 755 01 Vsetín</i> <i>Czech Republic tel: 571 431 936</i>		
ING. MILENA HRTÁŇOVÁ		ING. MILENA HRTÁŇOVÁ	Ing. LIBOR HOLUB			
OBJEDNATEL: MĚSTO VIZOVICE		MÍSTO STAVBY: MASARYKOVO NÁM. 1007, VIZOVICE				
NÁZEV AKCE: REKONSTRUKCE A PŘÍSTAVBA DOMU Č.P. 680				ZAKÁZKA 1415/2023/IPR		
OBJEKT: IO08 PŘÍPOJKA SPLAŠKOVÉ KANALIZACE				STUPEŇ DOK. DPS		
PROFESE: DRUH: D1 Dokumentace stavebního nebo inženýrského objektu				DATUM Říjen 2024		
NÁZEV VÝKRESU: PODÉLNÝ PROFIL				ARCHÍV 1415_DPS_IO08_b_02	FORMÁT 2 x A4	
				MĚŘÍTKO 1:100	STAVEBNÍ OBJEKT IO08	Č. VÝKRESU 02