


ULOŽENÍ KANALIZAČNÍHO POTRUBÍ PVC/PP

a) V KOMUNIKACI

b) VE VOLNÉM TERÉNU

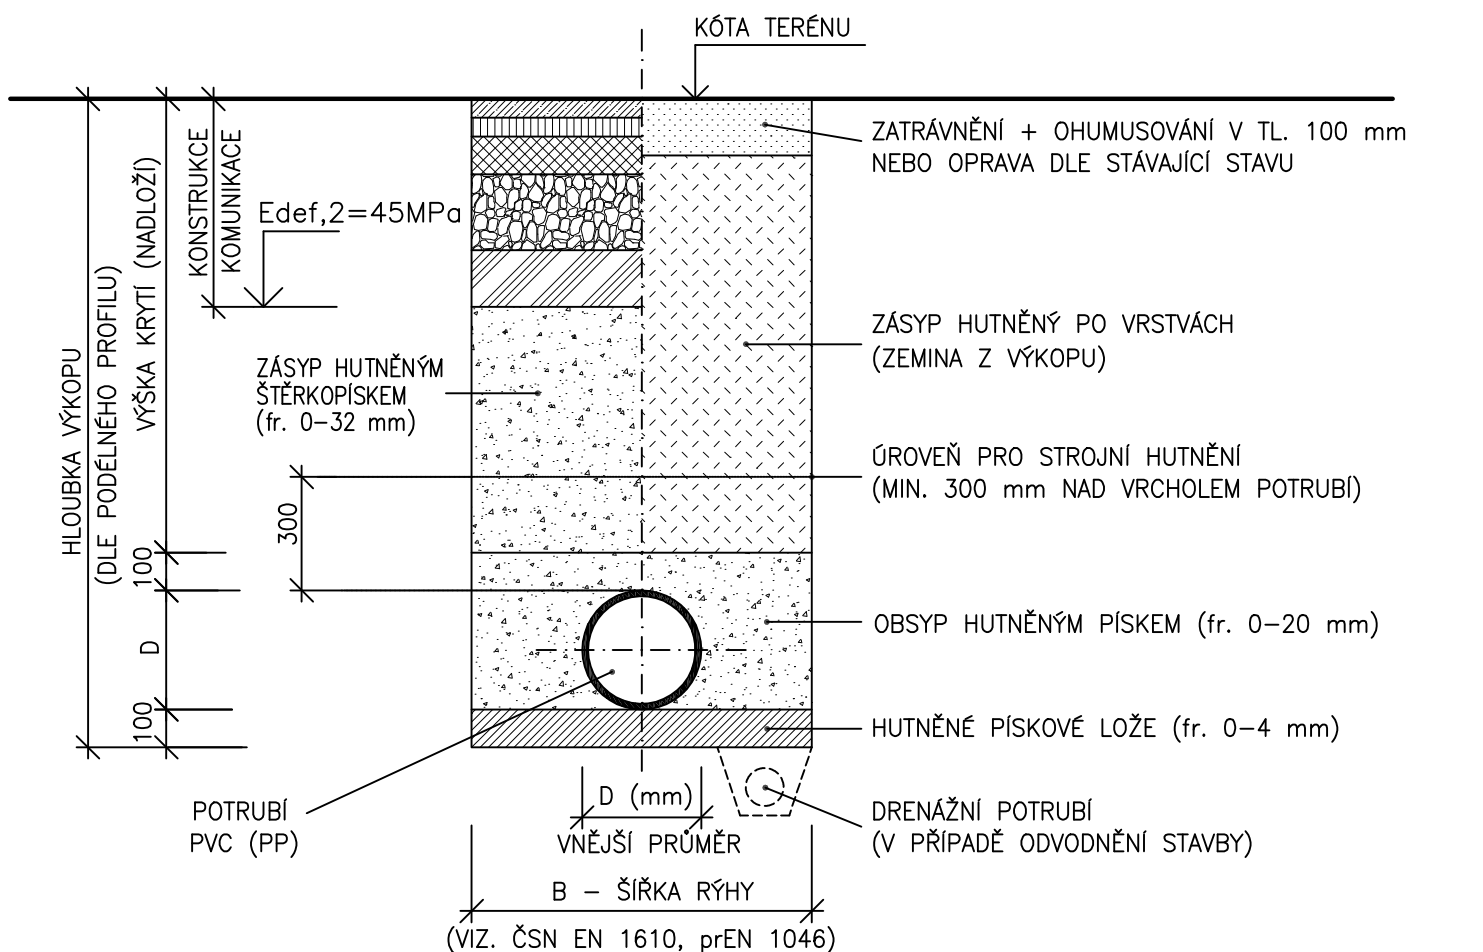

POZNÁMKA:

OD HLOUBKY VÝKOPU 1,20 m BUDE RÝHA PAŽENA

Nejmenší šířka rýhy v závislosti na hloubce

A – odsazení pažení	
Pro D do 225 mm:	200 mm
Pro D od 225 do 350 mm:	250 mm
Pro D od 350 do 700 mm:	350 mm
Pro D od 700 do 1200 mm:	425 mm
Pro D nad 1200 mm:	500 mm

Hloubka rýhy (m)	min. šířka rýhy (m)
< 1,00	nevyžaduje se
> 1,00 ≤ 1,75	0,80
> 1,75 ≤ 4,00	0,90
> 4,00	1,00

VYPRACOVAL	KRESLIL	VEDOUCÍ PROJEKCE	ZHOTOVITEL IPR spol. s r.o. investice-projekty-realizace Ohrada 2051, 755 01 Vsetín Czech Republic tel: 571 431 936	
ING. MILENA HRTÁŇOVÁ	ING. MILENA HRTÁŇOVÁ	Ing. LIBOR HOLUB		
OBJEDNATEL: MĚSTO VIZOVICE		MÍSTO STAVBY: MASARYKOVO NÁM. 1007, VIZOVICE		
NÁZEV AKCE: REKONSTRUKCE A PŘÍSTAVBA DOMU Č.P. 680			ZAKÁZKA	1415/2023/IPR
OBJEKT: IO08 PŘÍPOJKA SPLAŠKOVÉ KANALIZACE			STUPEŇ DOK.	DPS
PROFESE: D1 Dokumentace stavebního nebo inženýrského objektu			DATUM	Říjen 2024
DRUH: D1 Dokumentace stavebního nebo inženýrského objektu			ARCHIV	1415_DPS_IO08_b_03
NÁZEV VÝKRESU: VZOROVÝ PŘÍČNÝ ŘEZ			FORMÁT	1 x A4
			MĚŘÍTKO	STAVEBNÍ OBJEKT
			--	IO08
			Č. VÝKRESU	03