


ULOŽENÍ DO PÍSKOVÉHO LOŽE

a) V KOMUNIKACI b) VE VOLNÉM TERÉNU

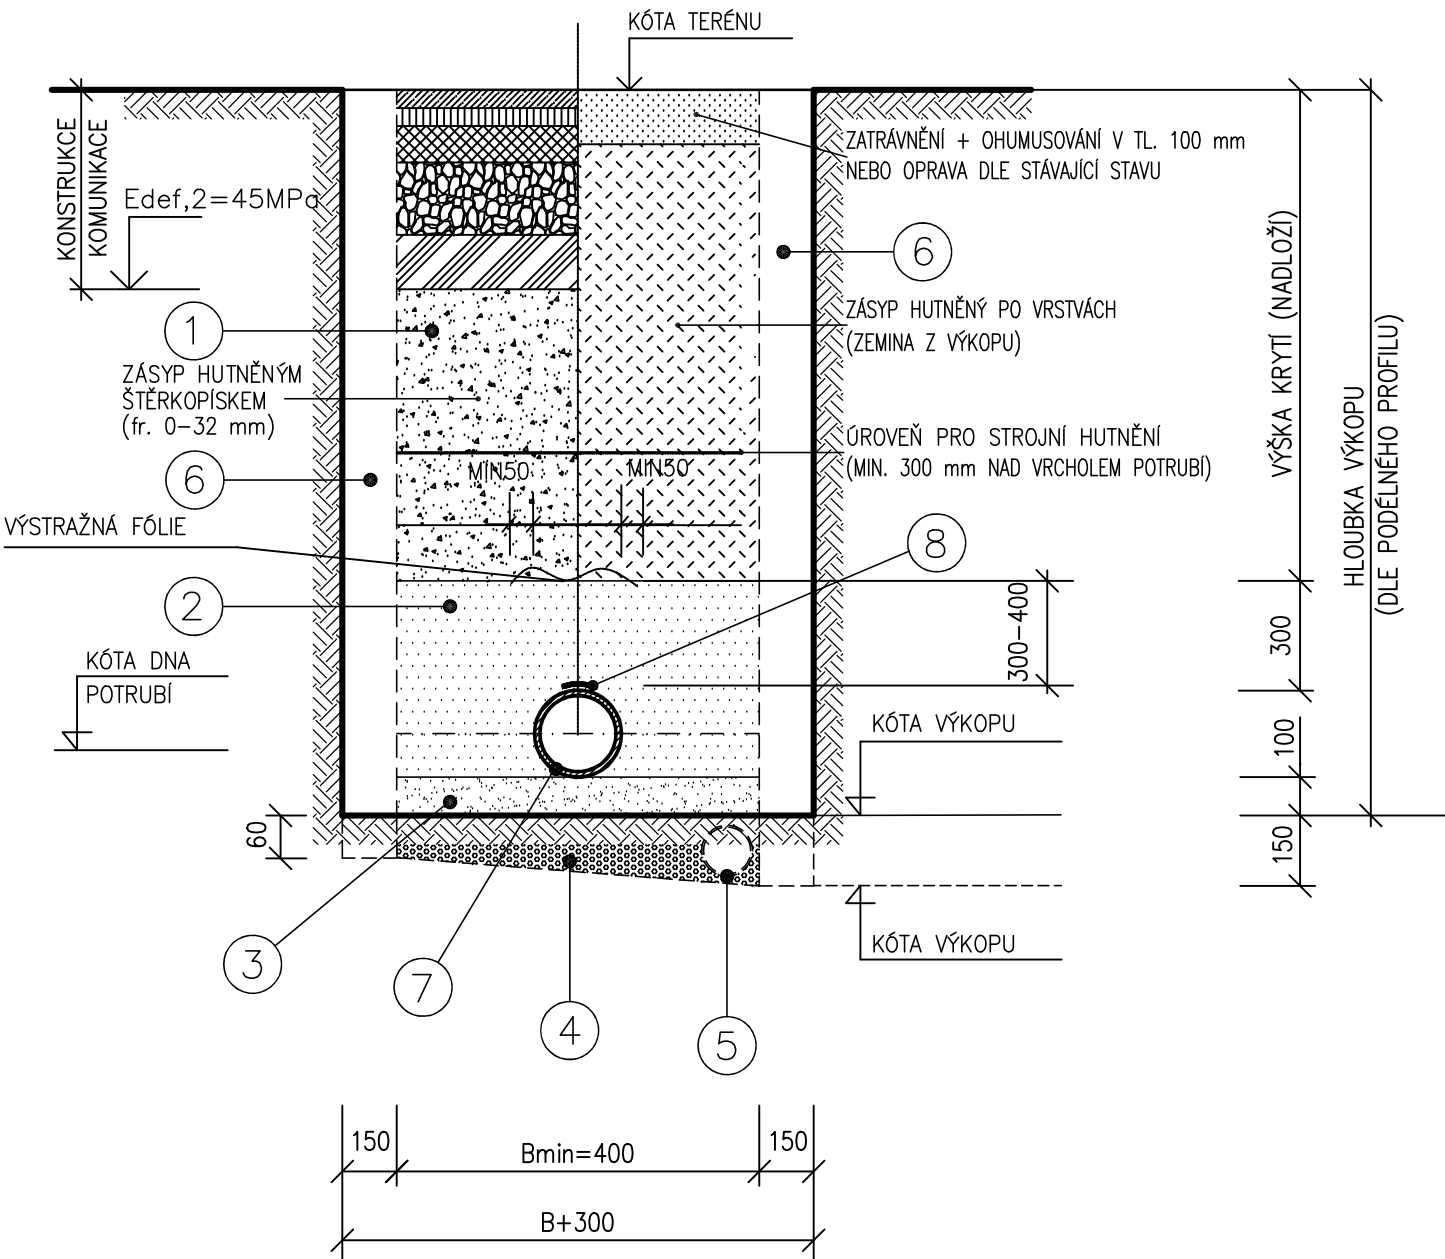

LEGENDA

- ① ZÁSYP VYTĚŽENOU ZEMINOU (V KOMUNIKACI HUTNĚNÝ)
- ② HUTNĚNÝ OBSYP NESOUDRŽNOU ZEMINOU (VELIKOST ZRNA DO 20mm)
- ③ HUTNĚNÉ PÍSKOVÉ LOŽE (VELIKOST ZRNA DO 4mm)
- ④ ŠTĚRKOVÉ LOŽE
- ⑤ DRENÁŽ DN 100 – POUZE V PŘÍPADĚ VÝSKYTU HPV
- ⑥ MONTÁŽNÍ PROSTOR PRO PAŽENÍ
- ⑦ POTRUBÍ PRO TLAKOVÉ ROZVODY SPLAŠKŮ – PE100 SDR11, D 63
- ⑧ SIGNALIZAČNÍ PÁSEK

POZNÁMKA: ŠTĚRKOVÉ LOŽE POUZE V PŘÍPADĚ VÝSKYTU HPV
V PŘÍPADĚ SKALNATÉHO NEBO KAMANITÉHO PODLOŽÍ JE NUTNO VÝKOP
PROHLoubIT O 100–150mm A VYPLNIT MATERIÁLEM JAKO LOŽE

VYPRACOVAL		KRESLIL	VEDOUCÍ PROJEKCE	ZHOTOVITEL  spol. s r.o. investice-projekty-realizace Ohrada 2051, 755 01 Vsetín Czech Republic tel: 571 431 936		
ING. MILENA HRTÁŇOVÁ		ING. MILENA HRTÁŇOVÁ	Ing. LIBOR HOLUB			
OBJEDNATEL: MĚSTO VIZOVICE			MÍSTO STAVBY: MASARYKOVO NÁM. 1007, VIZOVICE			
NÁZEV AKCE: REKONSTRUKCE A PŘÍSTAVBA DOMU Č.P. 680						
OBJEKT:		IO08 PŘÍPOJKA SPLAŠKOVÉ KANALIZACE		ZAKÁZKA 1415/2023/IPR		
PROFESE: DRUH:		D1 Dokumentace stavebního nebo inženýrského objektu		STUPEŇ DOK. DPS		
NÁZEV VÝKRESU:		VZOROVÝ PŘÍČNÝ ŘEZ PE POTRUBÍ		DATUM Říjen 2024		
				ARCHÍV 1415_DPS_IO08_b_04	FORMÁT 2 x A4	
				MĚŘÍTKO --	STAVEBNÍ OBJEKT IO08	
					Č. VÝKRESU 04	