


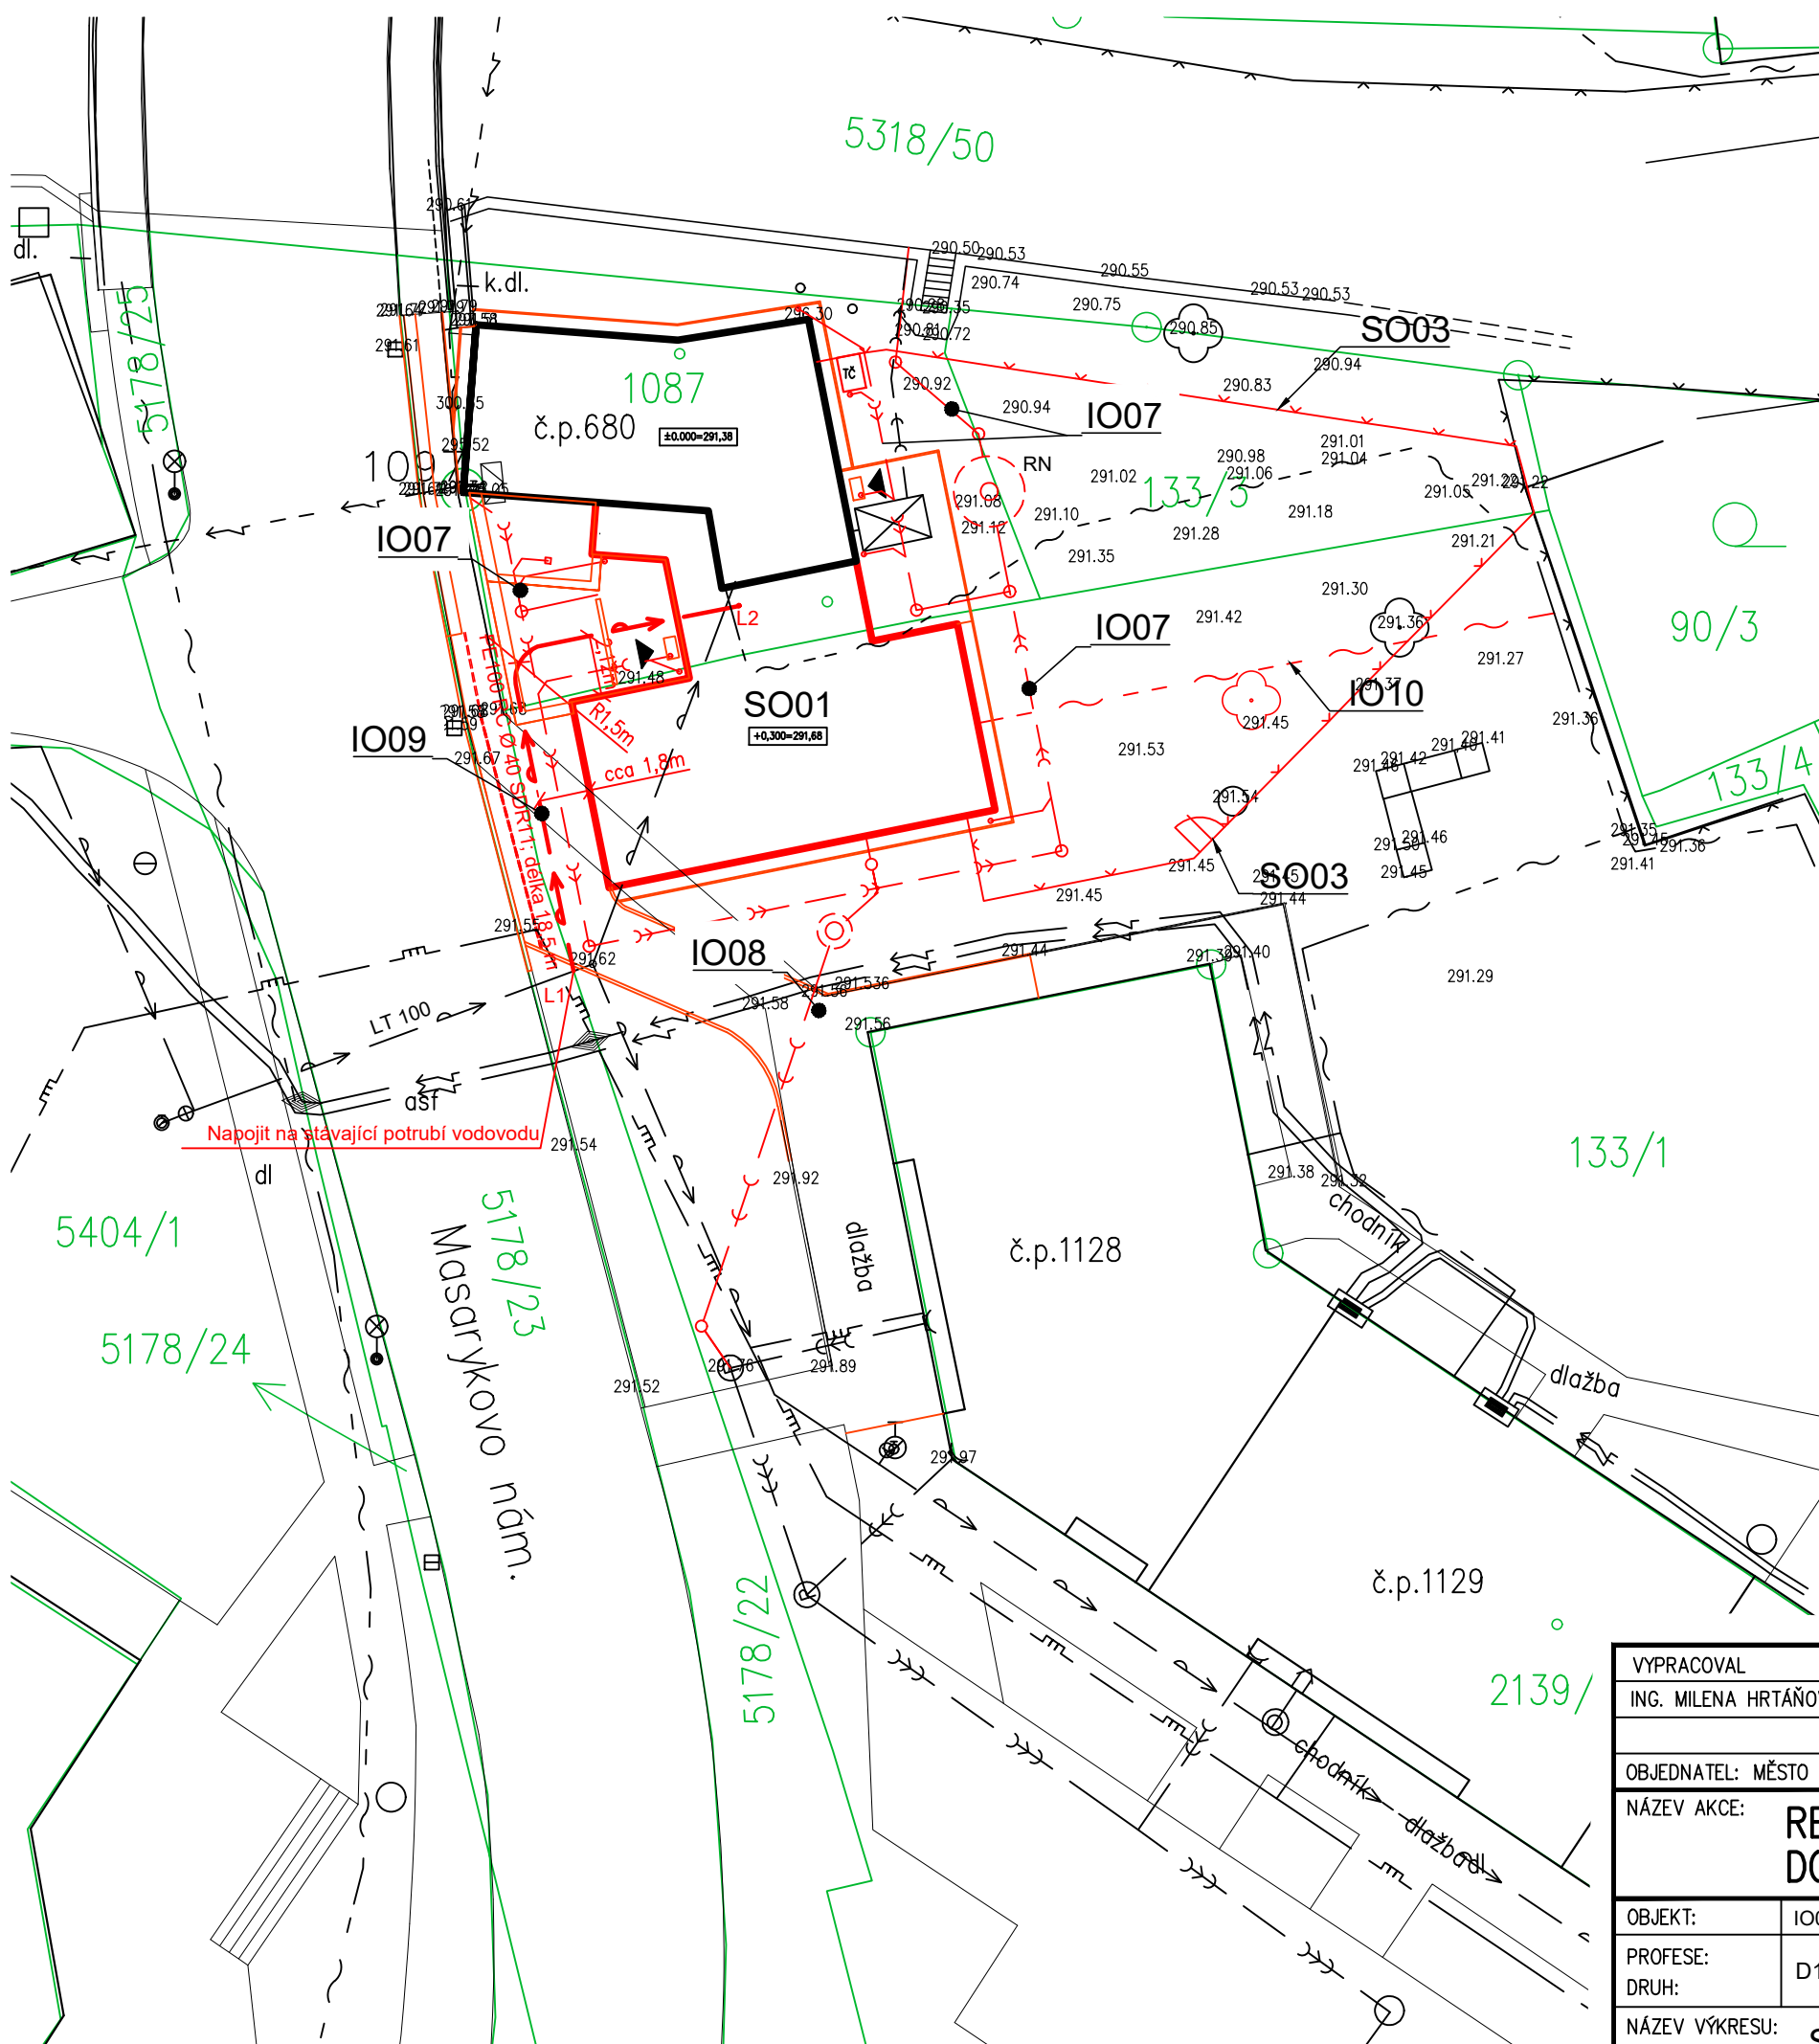

LEGENDA INŽENÝRSKÝCH SÍTÍ

- STÁVAJÍCÍ VEDENÍ ELEKTRO NADZEMNÍ
- STÁVAJÍCÍ VEDENÍ ELEKTRO PODZEMNÍ
- STÁVAJÍCÍ JEDNOTNÁ KANALIZACE
- STÁVAJÍCÍ PLYNOVOD STL
- STÁVAJÍCÍ VODOVOD
- STÁVAJÍCÍ SDĚLOVACÍ VEDENÍ
- PŘELOŽKA PŘÍPOJKY VODOVODU (IO 09)
- DEŠŤOVÁ KANALIZACE (IO 07)
- PŘÍPOJKA SPLAŠKOVÉ KANALIZACE (IO 08)
- PŘELOŽKA PŘÍPOJKA SDĚLOVACÍHO VEDENÍ (IO 10)
- OPLOCENÍ (SO 03)
- ZPEVNĚNÉ PLOCHY (SO 02)

POZNÁMKA:

Veškeré inženýrské sítě jsou zakresleny dle podkladů jednotné digitální technické mapy Zlínského kraje (JDTM ZK)


- 668 HRANICE A ČÍSLO KATASTRU
- BOURANÉ KONSTRUKCE
- STÁVAJÍCÍ BUDOVA č.p.680 (SO01)
- PŘÍSTAVBA BUDOVY č.p.680 (SO01)

NOVÉ STAVEBNÍ A INŽENÝRSKÉ OBJEKTY

- SO01 BUDOVA Č.P. 680
- SO02 ZPEVNĚNÉ PLOCHY
- SO03 OPLOCENÍ
- SO04 ZELENÍ
- SO05 MOBILIÁŘ A HERNÍ PRVKY
- SO06 NÁBYTEK A VYBAVENÍ
- IO07 DEŠŤOVÁ KANALIZACE
- IO08 PŘÍPOJKA SPLAŠKOVÉ KANALIZACE
- IO09 PŘELOŽKA PŘÍPOJKY VODOVODU
- IO10 PŘELOŽKA PŘÍPOJKY SDĚLOVACÍHO VEDENÍ CETIN
- IO11 ÚPRAVA PŘÍPOJKY NN

Poznámka:

Veškeré výškové body jsou zakresleny dle podkladů jednotné digitální technické mapy Zlínského kraje (JDTM ZK)
Sítě technické infrastruktury jsou zakresleny podle podkladů poskytnutých jejich správci. Před započítím výkopových prací se musí podzemní sítě vytýčit.
Vytýčení provedou jednotliví správci technické infrastruktury na požádání zhotovitele.

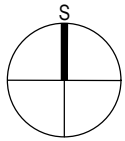

VYPRACOVAL		KRESLIL	VEDOUČÍ PROJEKCE	ZHOTOVITEL	
ING. MILENA HRTÁŇOVÁ		ING. MILENA HRTÁŇOVÁ	Ing. LIBOR HOLUB	 <i>spol. s r.o.</i> <i>investice – projekty – realizace</i> <i>Ohrada 2051, 755 01 Vsetín</i> <i>Czech Republic tel: 571 431 936</i>	
OBJEDNATEL: MĚSTO VIZOVICE		MÍSTO STAVBY: MASARYKOVO NÁM. 1007, VIZOVICE			
NÁZEV AKCE: REKONSTRUKCE A PŘÍSTAVBA DOMU Č.P. 680				ZAKÁZKA 1415/2023/IPR	
OBJEKT: IO09 PŘELOŽKA PŘÍPOJKY VODOVODU				STUPEŇ DOK. DPS	
PROFESE: D1 Dokumentace stavebního nebo inženýrského objektu				DATUM Říjen 2024	
DRUH:				ARCHIV 1415_DPS_IO09_b_1	FORMÁT 2 x A4
NÁZEV VÝKRESU: SITUAČNÍ VÝKRES				MĚŘITKO 1:250	STAVEBNÍ OBJEKT IO09
					Č. VÝKRESU 01