


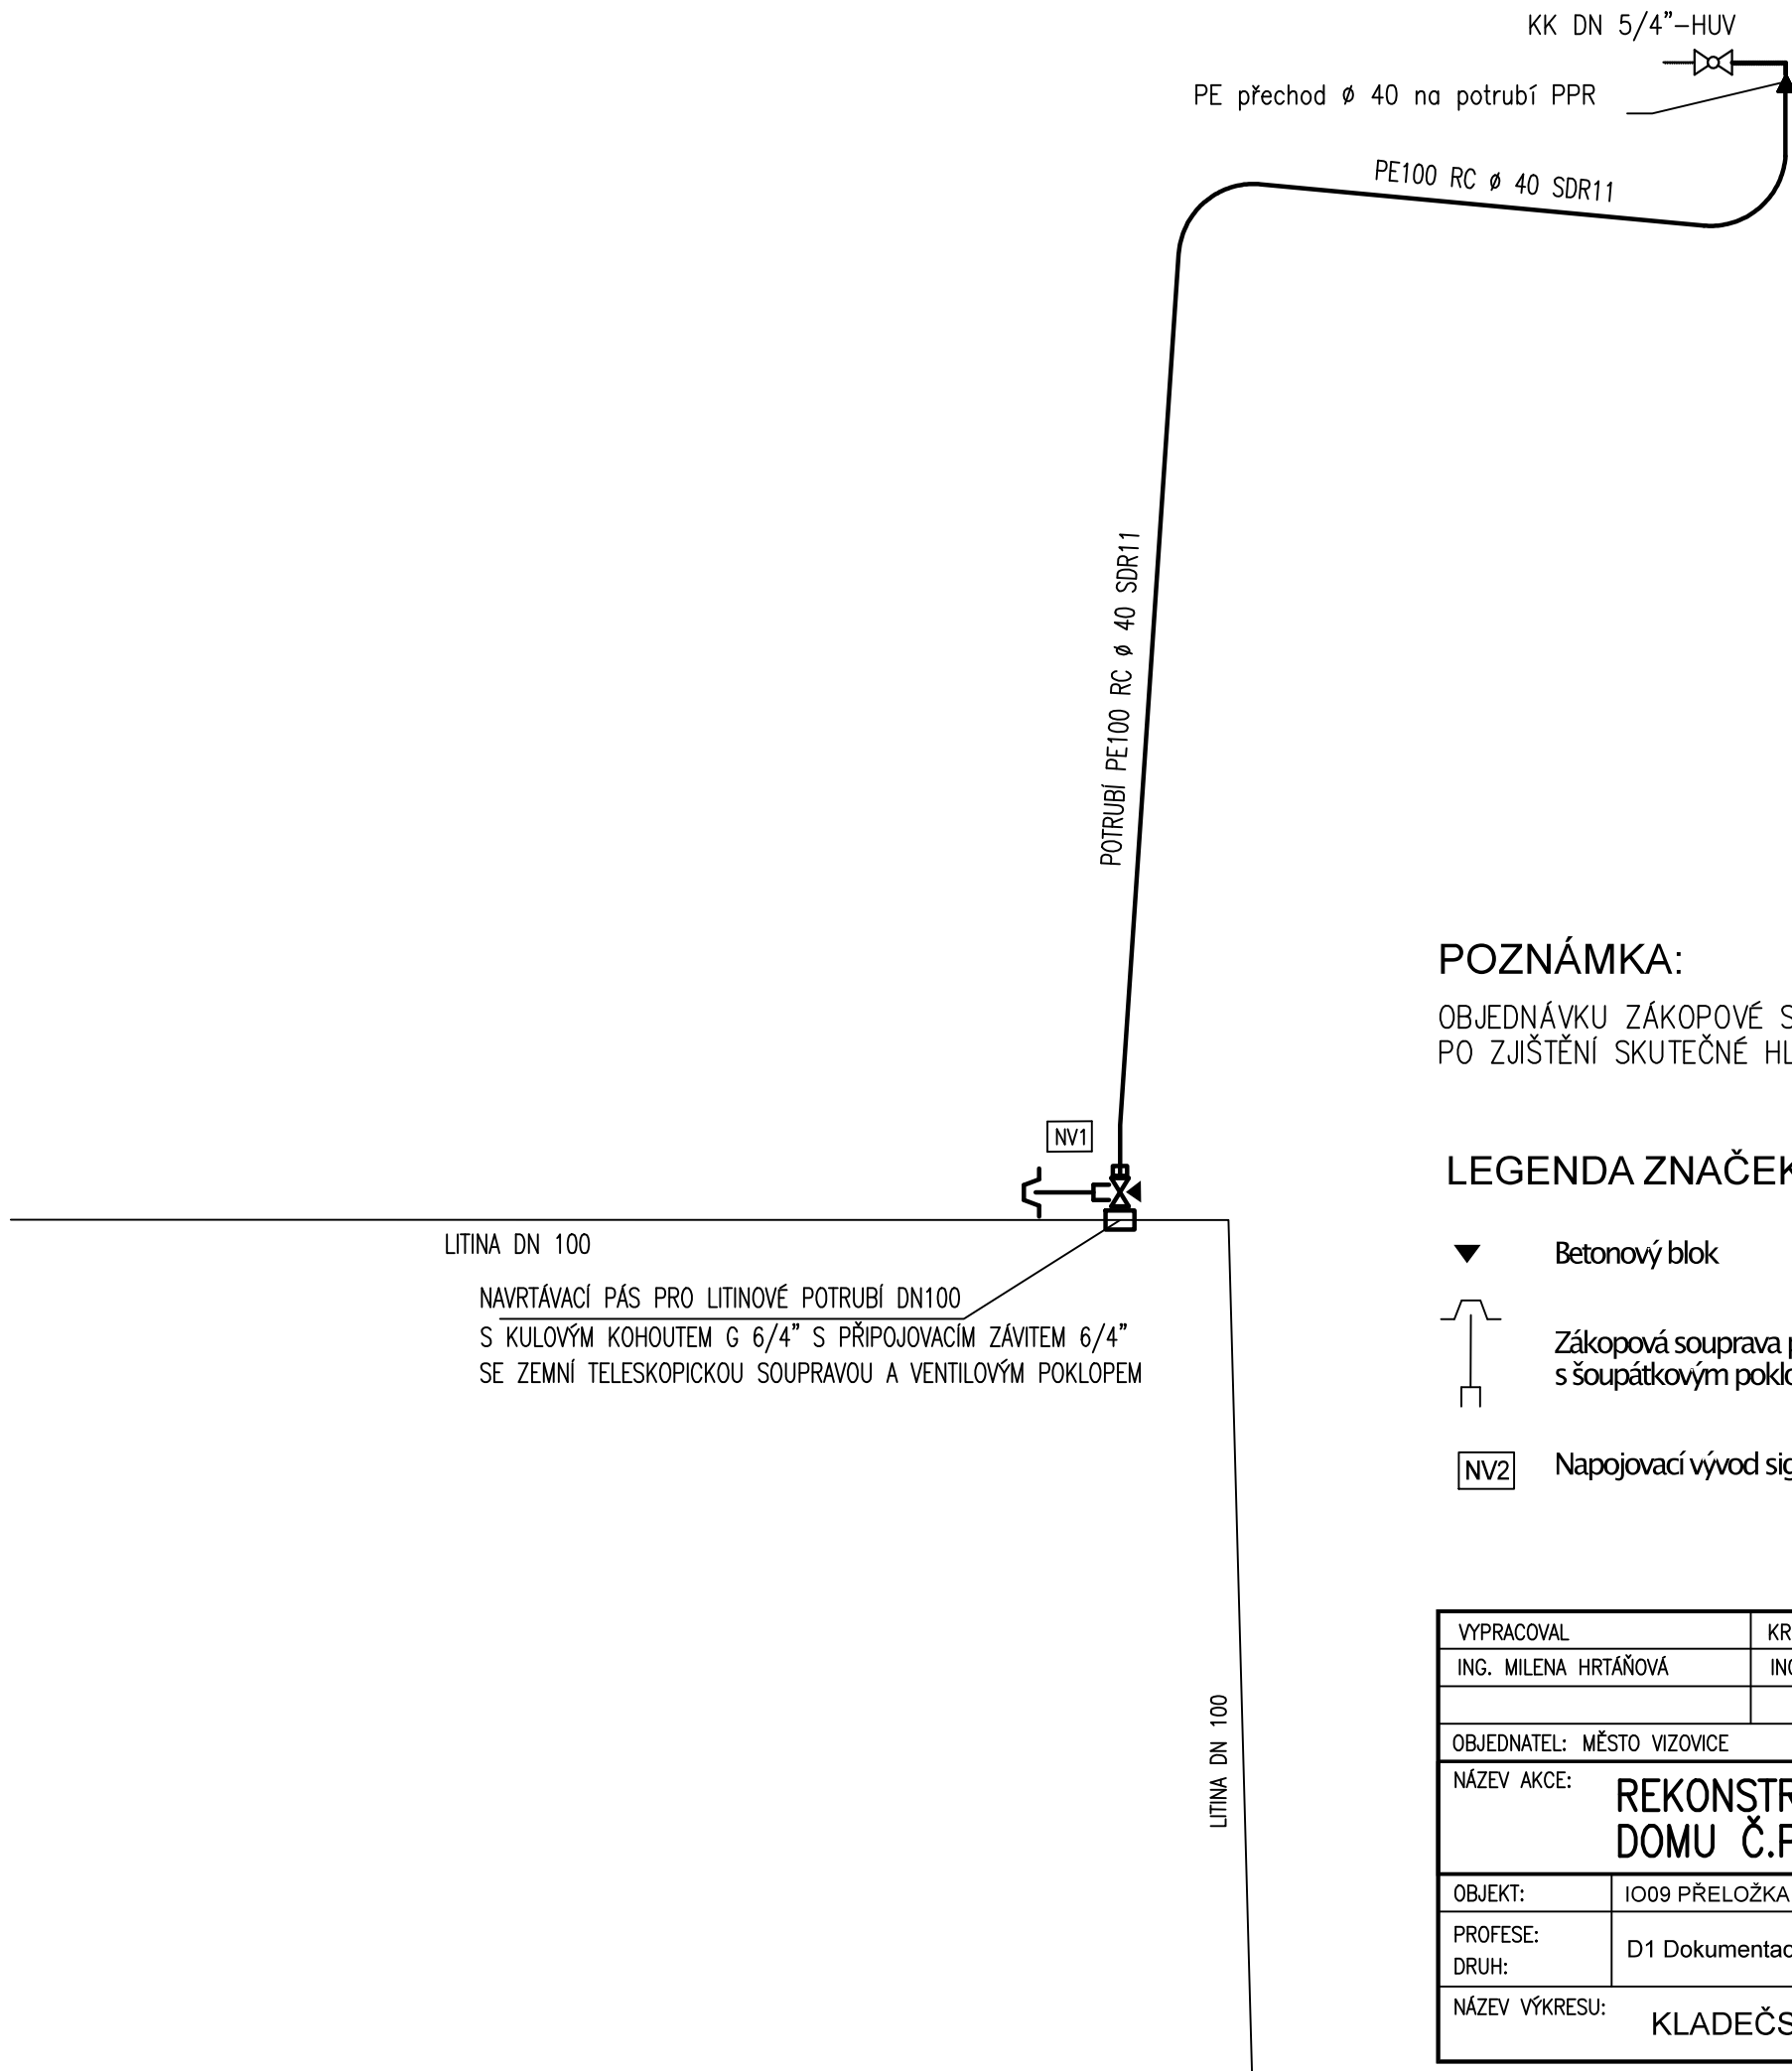

POZNÁMKA:

OBJEDNÁVKU ZÁKOPOVÉ SOUPRAVY (JEJICH DÉLEK) PROVÉST PO ZJIŠTĚNÍ SKUTEČNÉ HLOUBKY STÁVAJÍCÍHO VODOVODU

LEGENDA ZNAČEK

- 

Betonový blok
- 

Zákopová souprava pro ovládání uzávěru s šoupátkovým poklopem
- NV2

Napojovací vývod signalizačního vodiče

VYPRACOVAL		KRESLIL	VEDOUCÍ PROJEKCE	ZHOTOVITEL  <i>spol. s r.o.</i> <i>investice–projekty–realizace</i> <i>Ohrada 2051, 755 01 Vsetín</i> <i>Czech Republic tel: 571 431 936</i>		
ING. MILENA HRTÁŇOVÁ		ING. MILENA HRTÁŇOVÁ	Ing. LIBOR HOLUB			
OBJEDNATEL: MĚSTO VIZOVICE			MÍSTO STAVBY: MASARYKOVO NÁM. 1007, VIZOVICE			
NÁZEV AKCE: REKONSTRUKCE A PŘÍSTAVBA DOMU Č.P. 680						
OBJEKT:		IO09 PŘELOŽKA PŘÍPOJKY VODOVODU				
PROFESE: DRUH:		D1 Dokumentace stavebního nebo inženýrského objektu				
NÁZEV VÝKRESU: KLADEČSKÝ VÝKRES						
		MĚŘÍTKO		STAVEBNÍ OBJEKT	Č. VÝKRESU	
		--		IO09	04	