



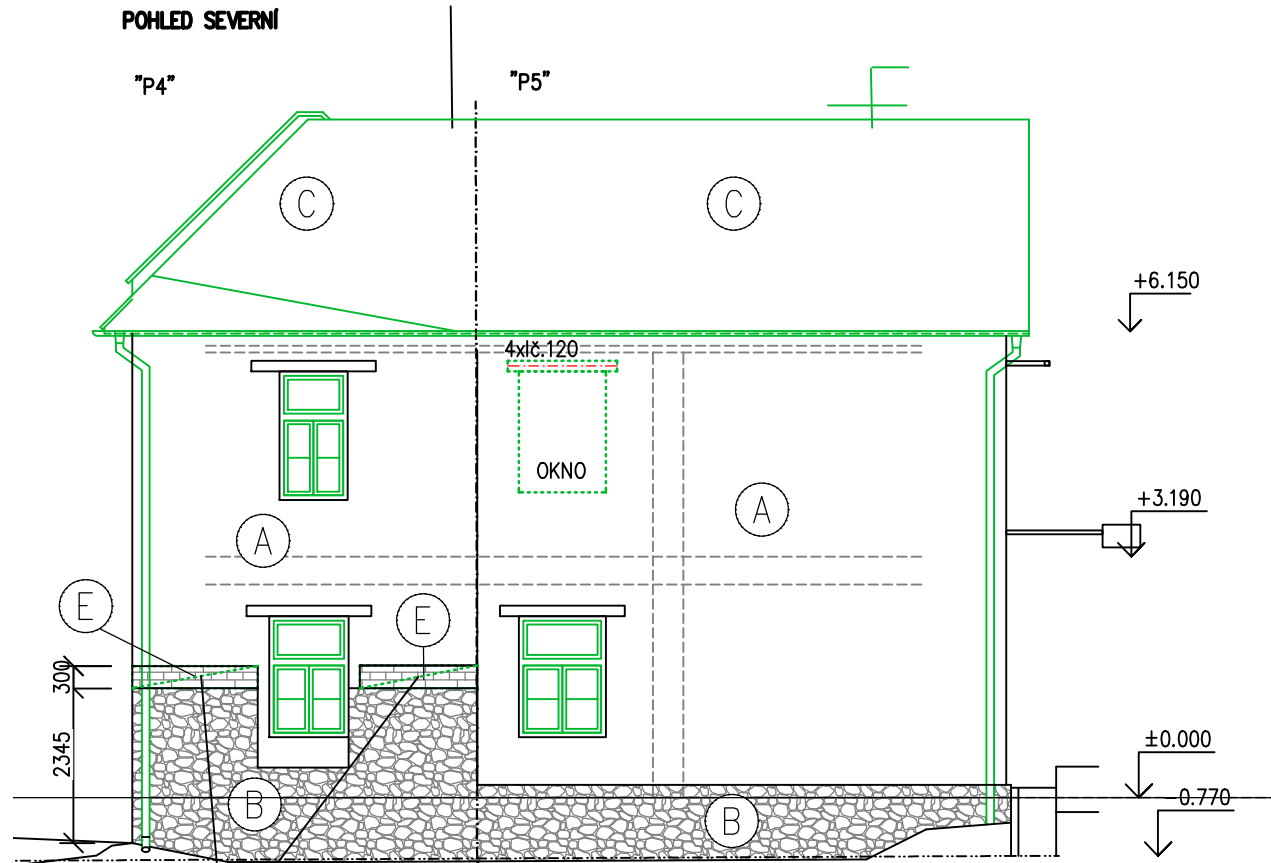

VÝMĚNA KOTOVIC Z VNĚJŠÍ STRANY
DO HLoubKY min.150 mm STÁVAJÍCÍ OBVODOVÉ ZDI
(VÝMĚNA BUDE PROVÁDĚNA POSTUPNĚ PO MAX. 3 VRSTVÁCH
ZDIVA V DÉLCE DO 1 m, ZA POUŽITÍ PODEPŘENÍ VZPĚRAMI
PŘÍMO VE ZDIVU

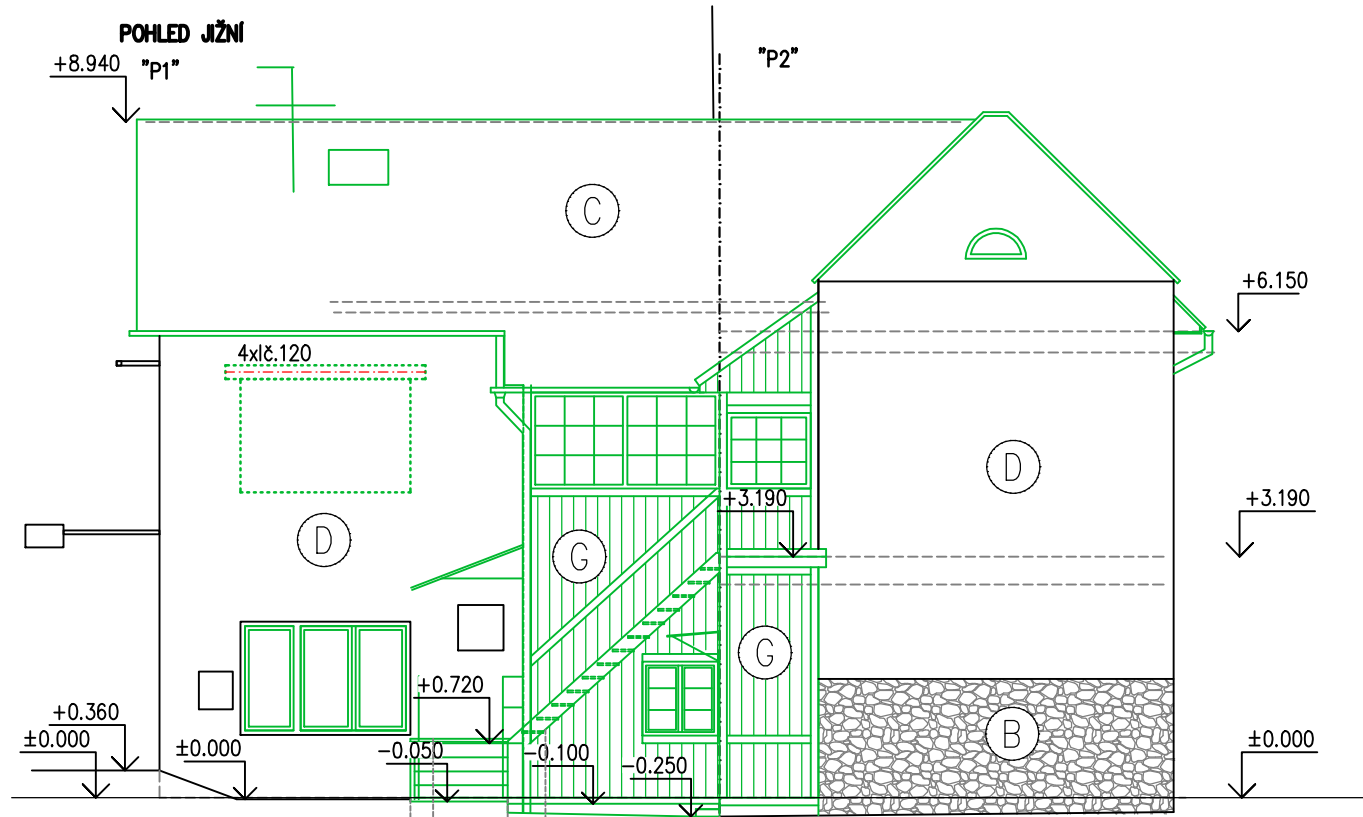


ODSTRANĚNÍ ZÁBRADLÍ, STRÍČEK S PŘEKRYTÍM VLNITÝM POLYKARBONÁTEM
ODBOURÁNÍ ŽELEZOBETONOVÉHO SCHODIŠTĚ, VČETNĚ PODESTY A SVISLÉ STĚNY
ODSTRANĚNÍ DŘEVĚNÉ KONSTRUKCE PAVLAČE, VČETNĚ BETONOVÉ PODLAHOVÉ DESKY
KONTROLA SOUDRŽNOSTI STÁVAJÍCÍ VENKOVNÍ OMÍTKY
(PŘEDPOKLAD OPRAVA
NESOUDRŽNÝCH ČÁSTÍ ZE 30%)
VÝMĚNA OKEN, NOVÉ OKNA – BOURÁNÍ

POZNÁMKA


- (A) OBVODOVÉ NOSNÉ ZDIVO Z CÍHEL PLNÝCH PÁLENÝCH, PODÉLNĚ DĚROVANÝCH (BEZ VENKOVNÍ OMÍTKY)
- (B) ZDIVO KAMENNÉ
- (C) STŘEŠNÍ KRYTINA – SKLADANÁ TAŠKA PÁLENÁ
- (D) VENKOVNÍ OMÍTKA (VÁPENOCEMENTOVÁ, HRUBÁ + ŠTUKOVÁ), FASÁDNÍ NÁTĚR SVĚTLÝ ODSŤÍN (SMETONOVÁ)
- (E) ZDIVO Z HLINĚNÝCH CÍHEL (KOTOVICE, NEBO "VEPŘOVICE")
- (F) OBKLAD KERAMICKÝMI FASÁDNÍMI PÁSKY
- (G) DŘEVĚNÁ KONSTRUKCE PAVLAČE (VSTUP NA 1.NP, VSTUP NA 2.NP PŘES VENKOVNÍ BETONOVÉ VYROVNÁVACÍ SCHODIŠTĚ A DŘEVĚNÉ SCHODY V RÁMCI PAVLAČE)

VE STÁVAJÍCÍM OBJEKTU BUDE PROVEDENA VÝMĚNA OKEN, PŘÍPADNĚ VYBOURÁNÍ NOVÝCH VÝPLNÍ V OBVODOVÉ KONSTRUKCI
POSTUPNĚ, RUČNÍ, ODSTRANĚNÍ STŘEŠNÍ KONSTRUKCE, VČETNĚ KRYTINY Z PÁLENÝCH KERAMICKÝCH TAŠEK, ŠTÍTOVÝCH VYZDÍVEK. JE NAVRŽENA SANACE ATIKOVÉHO – POZEDNICOVÉHO ZDIVA – SPOČÍVAJÍCÍ V ODSTRANĚNÍ NESOUDRŽNÝCH ČÁSTÍ A DOPLNĚNÍ POZEDNICOVÉHO VĚNCE (VIZ NOVÝ STAV)
ODSTRANĚNÍ KLEMPÍŘSKÝCH VÝROBKŮ – PRVKY ODVODNĚNÍ STŘECHY, OPLECHOVÁNÍ ŠTÍTŮ, PARAPETY, ATP.
OBVODOVÁ KONSTRUKCE BUDE ZAVĚTROVÁNA TAK, ABY PO DOBU PRACÍ NA BOURÁNÍ A NOVÉM ZTUŽENÍ NEDOŠLO K JEJÍMU ZRŮCENÍ

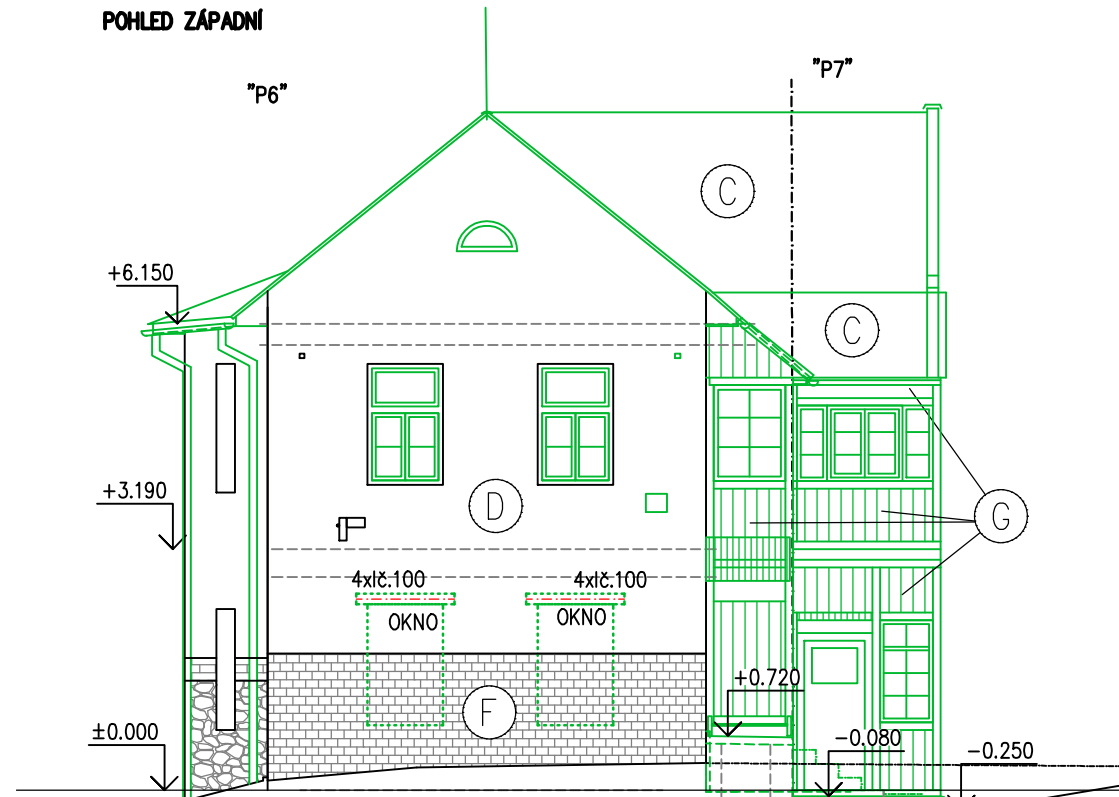

KONTROLA SOUDRŽNOSTI STÁVAJÍCÍ
VENKOVNÍ OMÍTKY A OBKLADU
(PŘEDPOKLAD OPRAVA
NESOUDRŽNÝCH ČÁSTÍ ZE 30%)
VÝMĚNA OKEN, NOVÉ OKNA – BOURÁNÍ

DŘEVĚNÁ PAVLAČ
(ODBOURÁNÍ – POPIS VIZ POHLED JIŽNÍ)

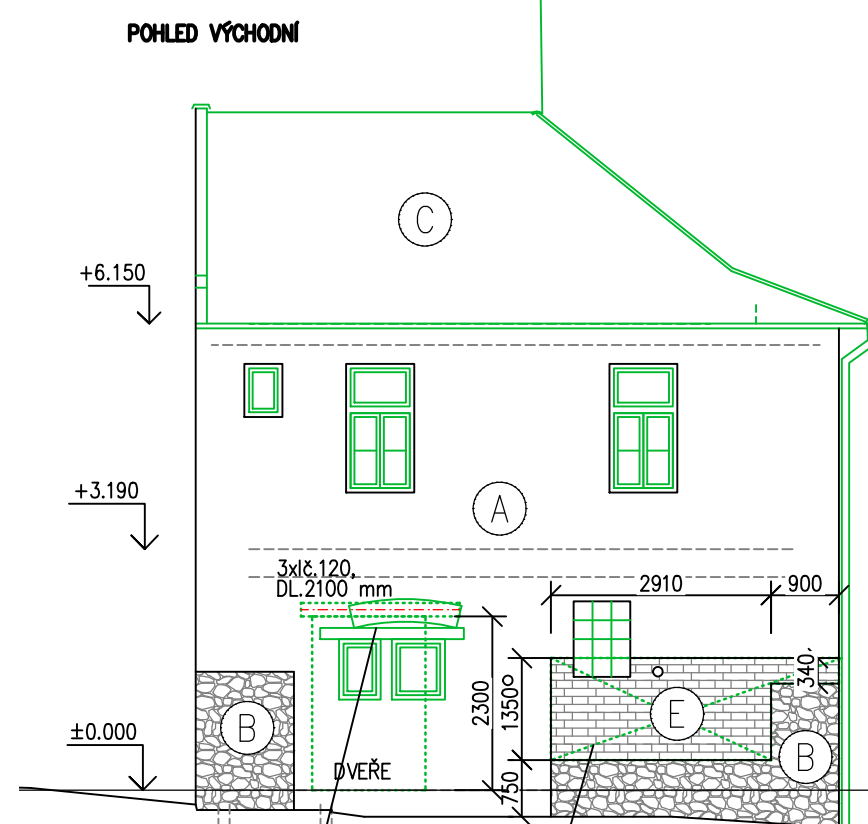

VÝMĚNA KOTOVIC Z VNĚJŠÍ STRANY
DO HLoubKY min.150 mm STÁVAJÍCÍ OBVODOVÉ ZDI. PŘED
ZAHÁJENÍM PRACÍ BUDE OVĚŘENO SKUTEČNÉ PROVEDENÍ
ZDIVA Z VNITŘNÍ STRANY
(VÝMĚNA BUDE PROVÁDĚNA POSTUPNĚ PO MAX. 3 VRSTVÁCH
ZDIVA V DÉLCE DO 1 m, ZA POUŽITÍ PODEPŘENÍ VZPĚRAMI
PŘÍMO VE ZDIVU

VÝMĚNA NADPRAŽÍ (DŘEVĚNÉ TRÁMY +
PŮVODNÍ ZDĚNÁ KLENBA) – VIZ D.1.2 STATIKA
OSEKÁNÍ ZBÝVAJÍCÍ VENKOVNÍ OMÍTKY (cca 40% FASÁDY)

VYPRACOVAL:		KRESLIL:	VEDOUCÍ PROJEKCE:	ZHOTOVITEL  investice-projekty-realizace Jasenická 182B, 755 01 Vsetín Czech Republic tel/fax 571431936	
Ing. ZDENKA TRČÁLKOVÁ		Ing. ZDENKA TRČÁLKOVÁ	Ing. LIBOR HOLUB		
OBJEDNATEL: MĚSTO VIZOVICE		MÍSTO STAVBY: MASARYKOVO NÁM. 680, VIZOVICE			
NÁZEV AKCE: REKONSTRUKCE A PŘÍSTAVBA DOMU Č.P. 680				ZAKÁZKA: 1415/2023/IPR	
				STUPEŇ DOK.: DPS	
OBJEKT:		S001 BUDOVA Č.P.680		DATUM: LISTOPAD 2024	
PROFESE:		D.1. DOKUMENTACE STAVEBNÍHO NEBO INŽENÝRSJÉHO OBJEKTU		ARCHIV:	
DRUH:		D.1.1 ARCHITEKTONICKO – STAVEBNÍ ŘEŠENÍ		1415_DSP_D11_S001_b_1NP	
NÁZEV VÝKRESU: Stávající stav: POHLEDY				FORMÁT: 3xA4	
				MĚŘÍTKO: 1:100	STAV. OBJEKT: S001
				Č. VÝKRESU: 05	