


BYTOVÝ DŮM NA
PARCELE Č. 2159/4

POHLED VÝCHODNÍ


"P3"

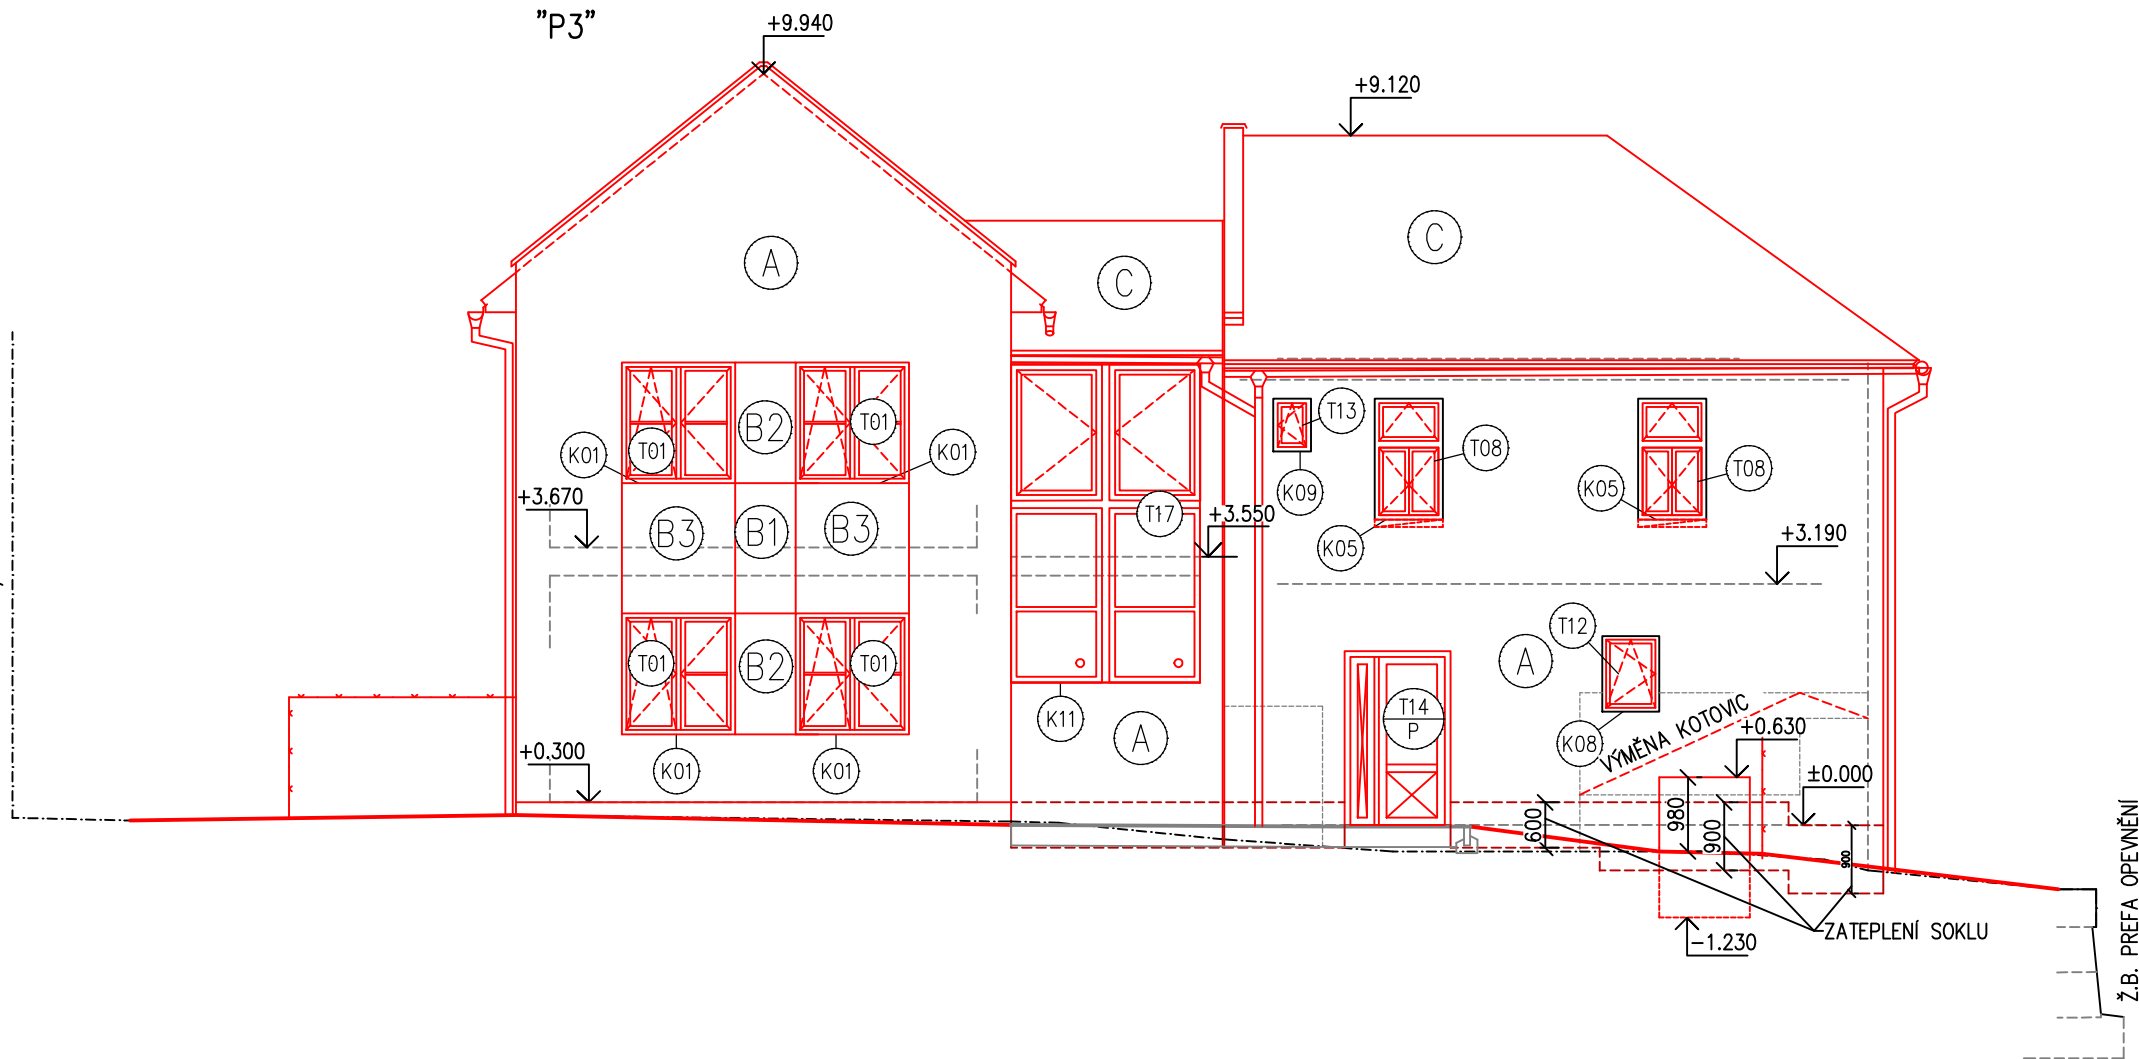

POHLED SEVERNÍ


"P4"

"P5"

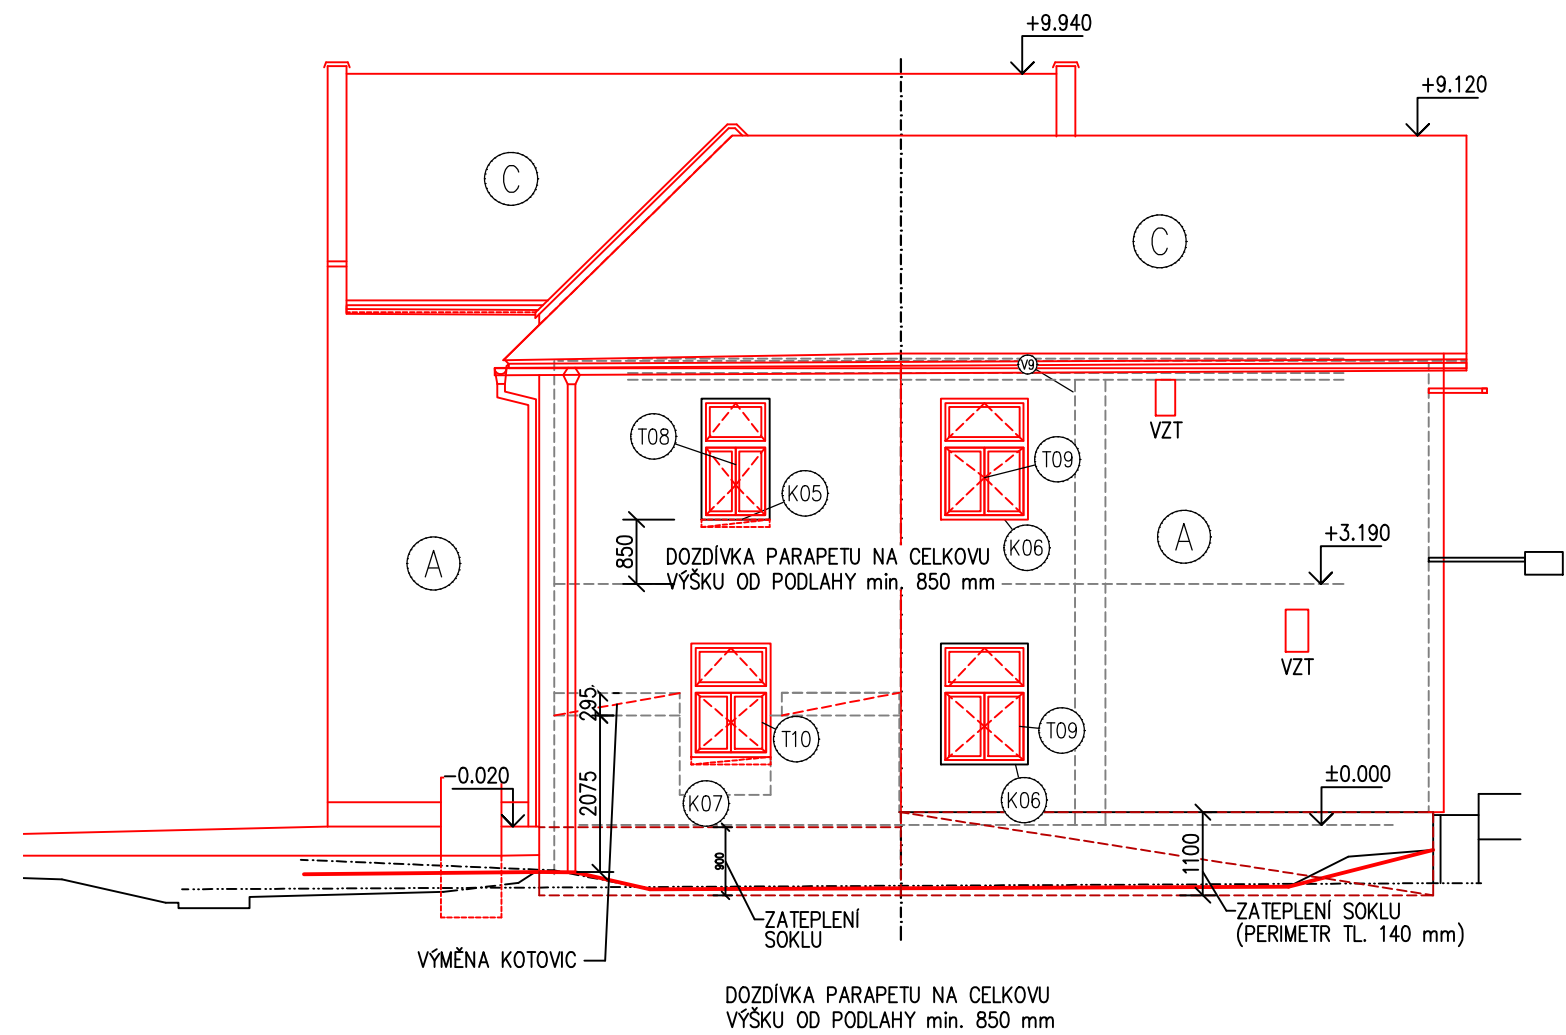

POHLED JIŽNÍ


"P2"

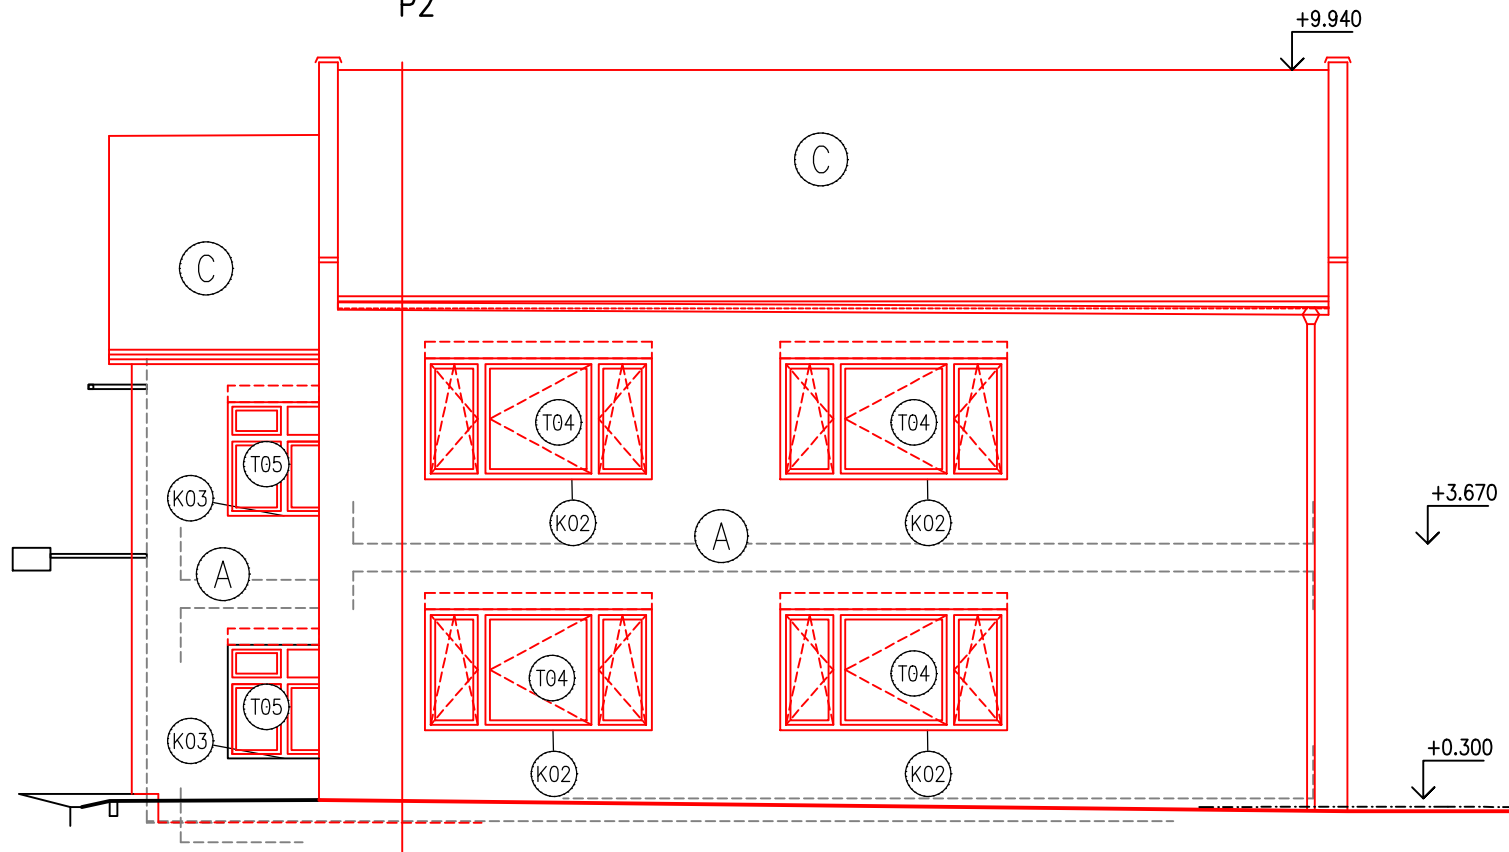

POHLED ZÁPADNÍ


"P6"

"P7"

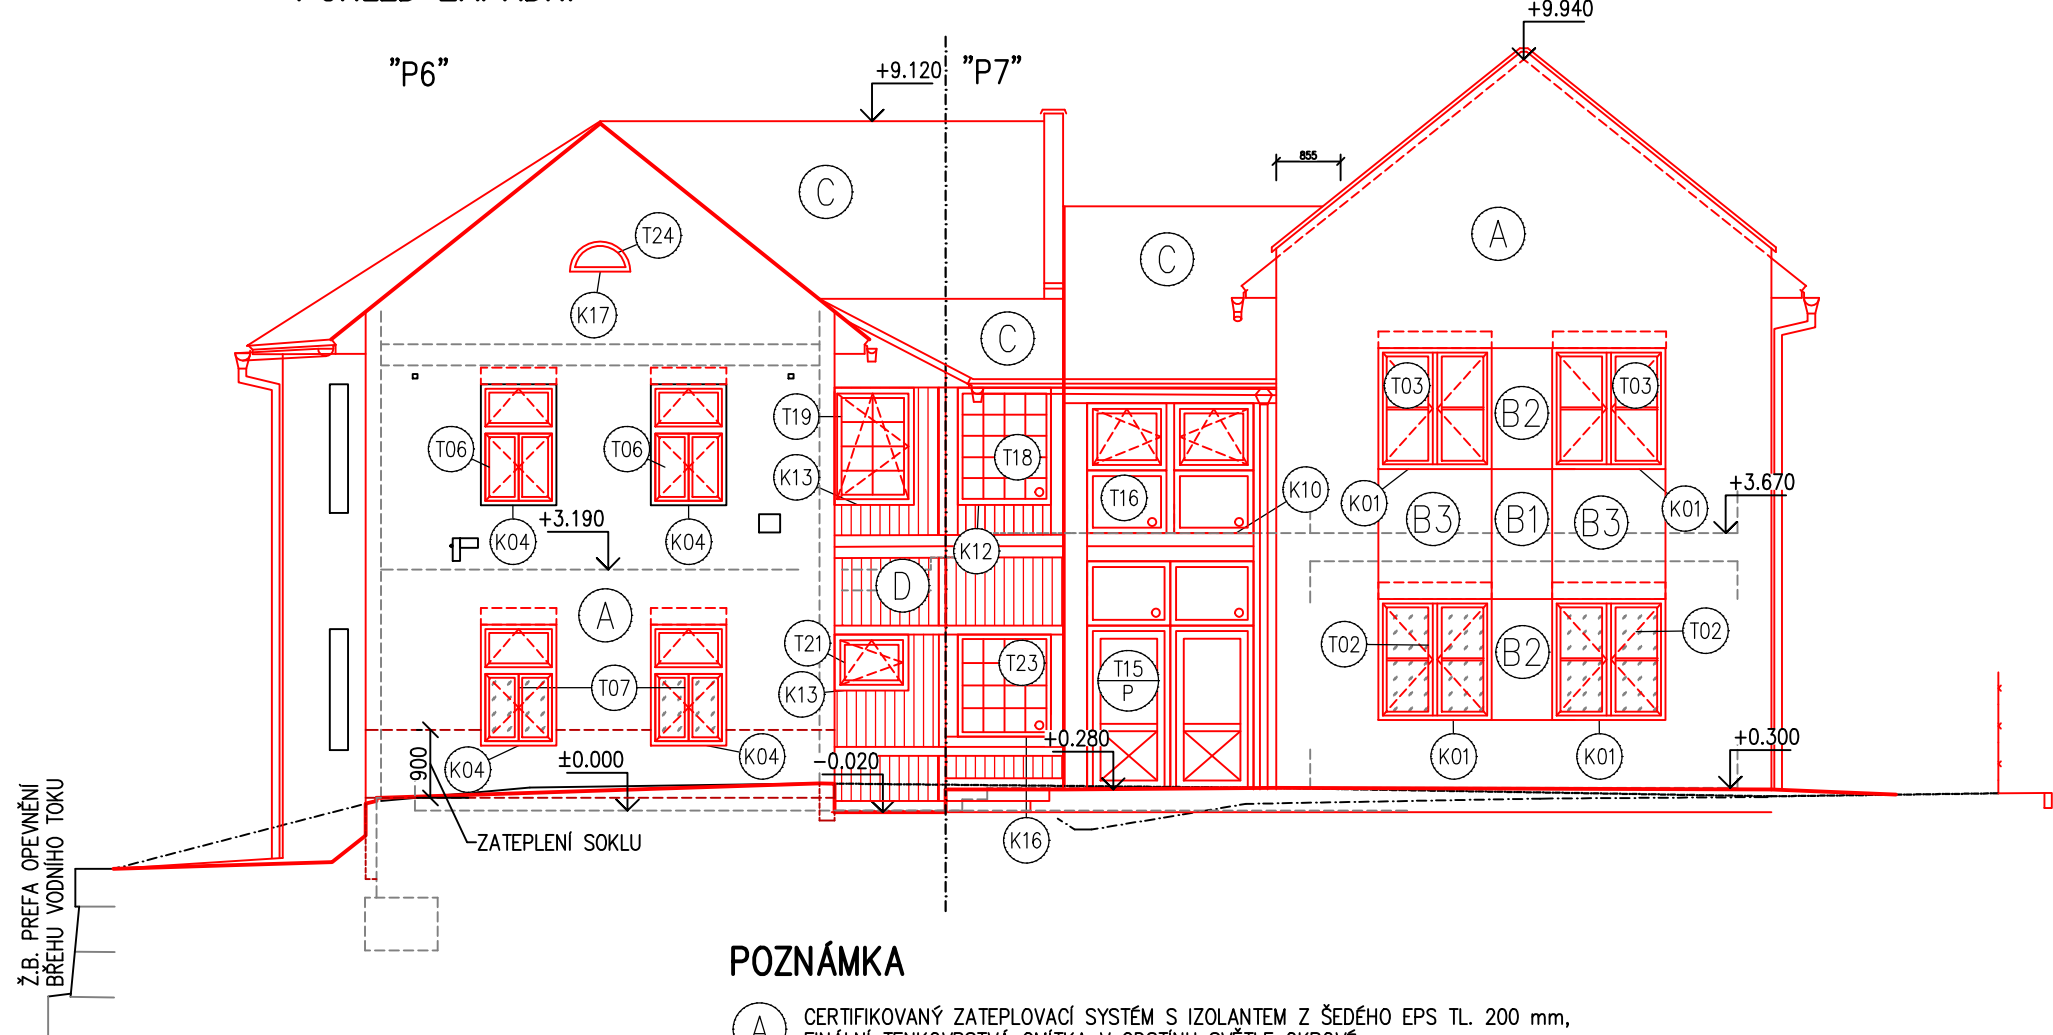

POHLED JIŽNÍ

"P1"

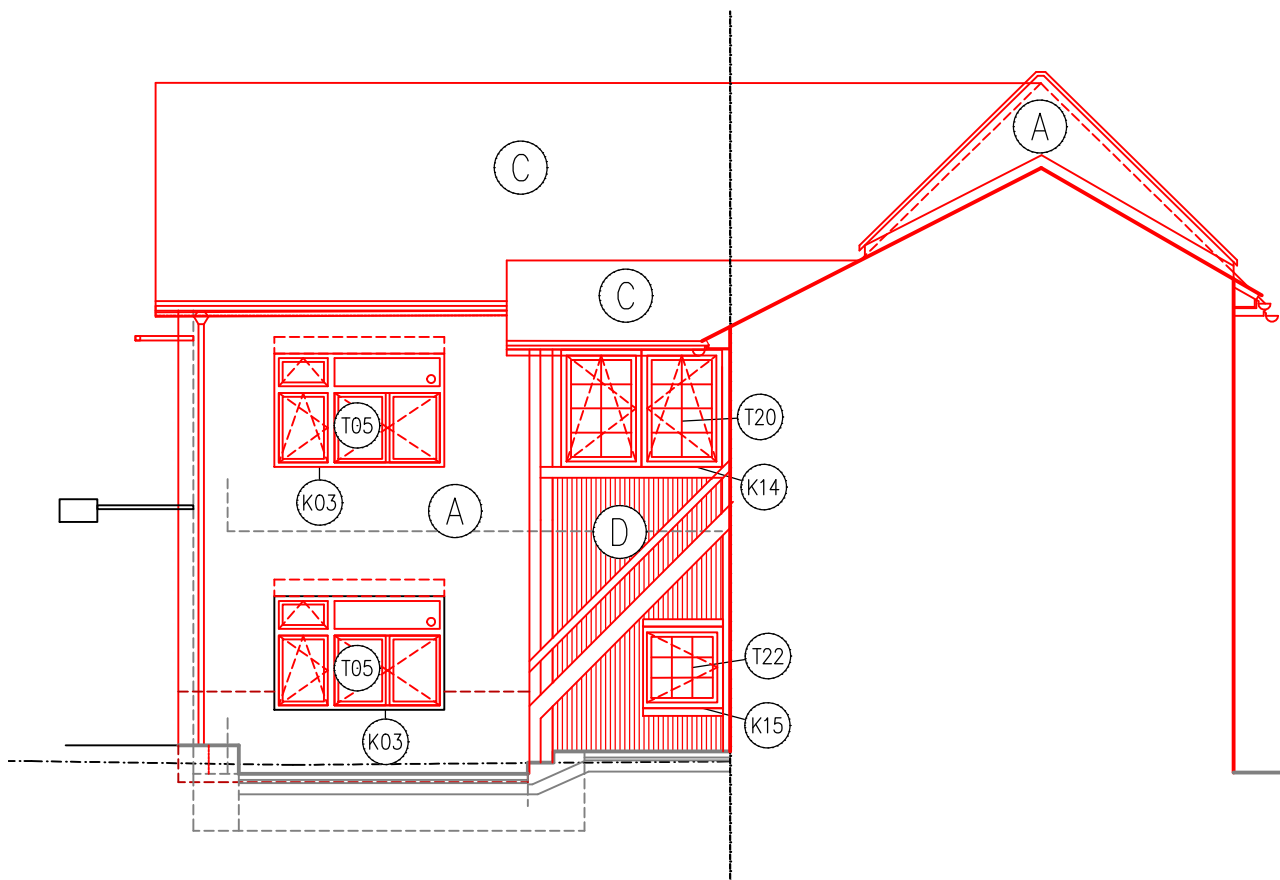

POZNÁMKA

- (A) CERTIFIKOVANÝ ZATEPLOVACÍ SYSTÉM S IZOLANTEM Z ŠEDÉHO EPS TL. 200 mm, FINÁLNÍ TENKOVRSŤVÁ OMÍTKA V ODSŤINU SVĚTLÉ OKROVÉ
- (B) CERTIFIKOVANÝ ZATEPLOVACÍ SYSTÉM, FINÁLNÍ TENKOVRSŤVÁ OMÍTKA V ODSŤINU SVĚTLÉ ČERVENÉ, ORANŽOVÉ, ŽLUTÉ
- (C) STŘEŠNÍ KRYTINA – SKLÁDANÁ TAŠKA PÁLENÁ, ČERVENÁ OKAPNÍ RÍMSA S PODBÍTÍM DŘEVĚNÝMI PALUBKAMI
- (D) DŘEVĚNÁ PROVĚTRÁVANÁ FASÁDA – BARVA V ODSŤINU BILÉ

ZDÍVO Z HLINĚNÝCH CIHEL (KOTOVICE, NEBO "VEPŘOVICE") – VÝMĚNA ZA PLNOU CIHLU, HLBOUKY min. 150 mm.
ZATEPLENÍ SOKLOVÉ ČÁSTI EPS PERIMETR TL.200 mm (POHLED SEVERNÍ – DÍLČÍ ČÁST TL. 140 mm)
NOVÁ OKNA – DŘEVĚNÉ RÁMY SE ZASKLENÍM TEPELNĚ IZOLAČNÍM TROJSKLEM
NOVÉ DVEŘE – DŘEVO HLINÍKOVÉ RÁMY SE ZASKLENÍM TEPELNĚ IZOLAČNÍM TROJSKLEM
KLEMPÍRSKÉ VÝROBKY – POZINKOVANÝ PLECH S OCHRANOU POVrchU POLYESTEROVÝM NÁTĚREM V ODSŤINU SVĚTLÉ (STŘÍBRNÉ) SEDE

PŘI VÝBĚRU MATERIÁLŮ, VZORKOVÁNÍ POVRCHOVÝCH ÚPRAV A KOORDINACI CELKOVÉ KONCEPCE VZHLEDU OBJEKTU BUDE PŘÍTOMEN ARCHITEKT PROJEKTU Ak. arch. LIBOR SOŠŤÁK

ARCHITEKT:		VYPRACOVAL:	VEDOUČÍ PROJEKCE:	ZHOTOVITEL  <i>spol.s r.o.</i> investice-projekty-realizace Jasenická 1828, 755 01 Vsetín Czech Republic tel/fax 571431936
Ak.arch. LIBOR SOŠŤÁK		Ing. ZDENKA TRČÁLKOVÁ	Ing. LIBOR HOLUB	
OBJEDNATEL: MĚSTO VIZOVICE		MÍSTO STAVBY: MASARYKOVO NÁM. 680, VIZOVICE		
NÁZEV AKCE: REKONSTRUKCE A PŘÍSTAVBA DOMU Č.P. 680				ZAKÁZKA: 1415/2023/IPR
OBJEKT: S001 BUDOVA Č.P.680				STUPEŇ DOK.: DPS
PROFESE: D.1. DOKUMENTACE STAVEBNÍHO NEBO INŽENÝRSJÉHO OBJEKTU				DATUM: LISTOPAD 2024
DRUH: D.1.1 ARCHITEKTONICKO – STAVEBNÍ ŘEŠENÍ				ARCHIV: 1415_DUR_D11_S001_b FORMÁT: 6x44
NÁZEV VÝKRESU: Nový stav: POHLEDY				MĚŘÍTKO: 1:100 STAV. OBJEKT: S001 Č. VÝKRESU: 14