


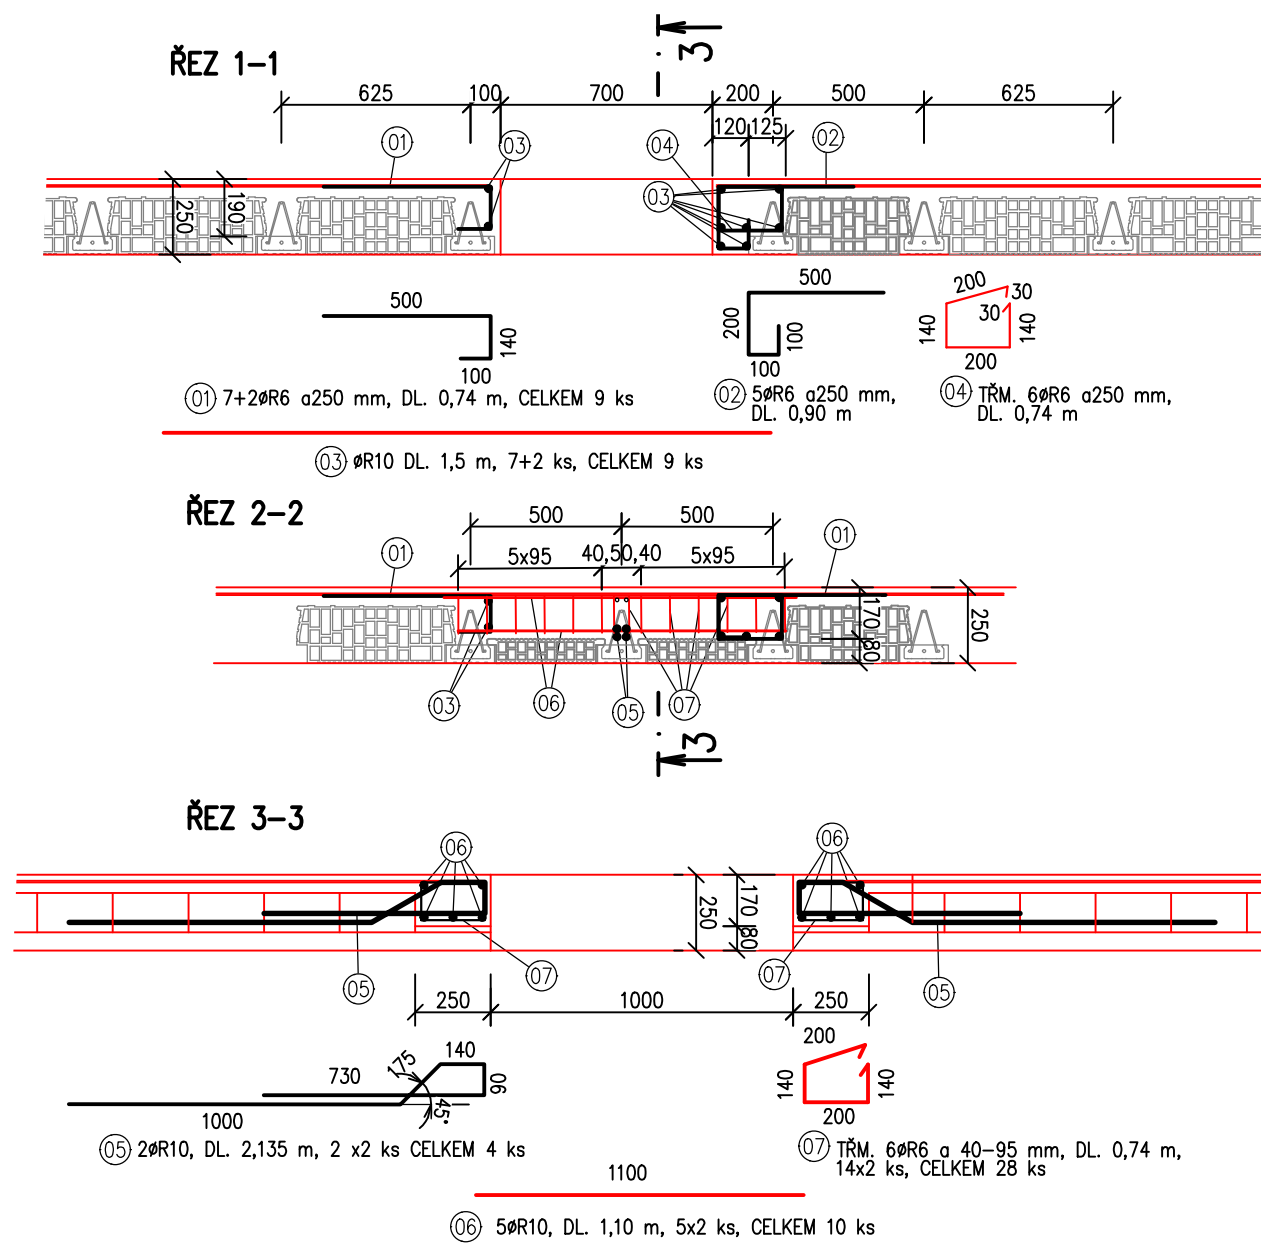


Č.	PROFIL (mm)	DĚLKA (m)	KS	CELKOVÁ DĚLKA	
				Ø6	Ø10
1	R6	0,74	9	6,66	
2	R6	0,9	5	4,5	
3	R10	1,5	9		13,5
4	R6	0,74	6	4,44	
5	R10	2,135	4		8,54
6	R10	1,1	10		11
7	R6	0,74	28	20,72	
CELKOVÁ DĚLKA PROFILU				36,32	33,04
HMOTNOST (kg/m ³)				0,222	0,617
CELKOVÁ HMOTNOST PROFILU (kg)				8,063	20,386
CELKOVÁ HMOTNOST (kg)				28,449	

STŘEPNÍ KONSTRUKCE JE PODLOŽENA STATICKÝM VÝPOČTEM, KTERÝM JI JE NAVRŽENA DOBETONÁVKA STROPNÍCH NOSNÍKŮ S KERAMICKÝMI TVAROVACÍMI Z BETONU C25/S30, VÝŠKY MIN. 60 mm NAD STŘEPNÍMI VLOŽKAMI, DOPLNĚNOU KARI ŠITÍ S/5 100-5/100. ROZTĚC NOSNÍKŮ JE NAVRŽENA TAK, ABY BYLA ELMINOVANÁ NUTNOST ŽELEZOBETONOVÉ DOBETONÁVKY (KOMBINACE ZVOJENÍ STŘEPNÍCH NOSNÍKŮ, ROZTĚCĚ 500 mm A 625 mm). SAMOTNA MONTÁŽ A BETONÁŽ BUDE PROVEDENA DEL. TECHNOLOGICKÝCH POKYNŮ VYBRANÉHO SYSTÉMU, OBECNĚ PLATÍ NUTNOST BETONÁŽE NOSNÝCH ZEBER, NABĚTOVNÝCH NAD VLOŽKAMI A ŽLUŽOVIČKOU VENČU SOUČASNĚ. UKLADÁNÍ STŘEPNÍCH NOSNÍKŮ NA ŽIVDO Z BROUSENÝCH CHELB BUDE PROVEDENO PO STANOVENÍ ROVINOSTI VÝZVÝKY, TZN. ŽE POKUD BUDE NA 1 m DÉLKÝ STĚNY NEROVNOST max. 1 mm, PAK BUDE MOŽNO ULOŽENÍ NOSNÍKŮ PŘÍMO NA ŽIVDO S PODKLADNÍMI ASFALTOVÝMI PÁSEM 125 mm, 3,5 cm VĚŠKOVÝMI ALUMINOVÝMI PROFILY A ŽIVDO S TONOVÝMI VĚŠKAMI. PŘÍPADĚ VĚŠÍ NEROVNOSTI BUDE POD NOSNÍKI PROVĚDENA PODKLADNÍ CEMENTOVÁ MASALA, K TOMUTO PŘÍPADĚ BUDE APLIKOVÁN PODKLADNÍ ASFALTOVÝ PÁS, MINIMÁLNI ULOŽENÍ STŘEPNÍCH NOSNÍKŮ JE 125 mm.

STŘEPNÍ NOSNÍKY JE NUTNÉ MONTÁŽNĚ PODPĚRÍT UNIOVÝMI PODPĚRAMI. V NAŠEM PŘÍPADĚ, KDY JSOU NOSNÍKY DELŠÍ NEŽ CA 5,25 m, JE NUTNÉ UPŘESŤOVAT ROZPĚTÍ NOSNÍKY MONTÁŽNĚ NADVÝŠÍ O HDODNOTU CA L/600 (UPŘESNĚTI DEL VYBRANÉHO DODAVATELE SYSTÉMU)

A circle with a center point. A radius is drawn from the center to the circumference, labeled 'r'. A central angle is drawn with its vertex at the center, labeled 'S'.

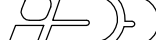ARCHITEKT:		VYPRACOVAL:		VEDOUČÍ PROJEKCE:		ZHOTOVITEL  <i>investice – projekty – realizace</i> Jasenická 1828, 755 01 Vsetín Czech Republic tel/fax 571431936	
Ak.arch. LIBOR SOŠŤÁK		Ing. ZDENKA TRČÁLKOVÁ		Ing. LIBOR HOLUB			
OBJEDNATEL: MĚSTO VIZOVICE			MÍSTO STAVBY: MASARYKOVO NÁM. 680, VIZOVICE			ZAKÁZKA: 1415/2023/IPR STUPEŇ DOK.: DPS DATUM: LISTOPAD 2024	
NÁZEV AKCE: REKONSTRUKCE A PŘÍSTAVBA DOMU Č.P. 680							
OBJEKT:		S001 BUDOVA Č.P.680					
PROFESE:		D.1. DOKUMENTACE STAVEBNÍHO NEBO INŽENÝRSJÉHO OBJEKTU					
DRUH:		D.1.1 ARCHITEKTONICKO – STAVEBNÍ ŘEŠENÍ				ARCHÍV: 1415_DUR_D11_S001_b	
						FORMÁT: 3x44	
NÁZEV VÝKRESU: STROP NAD 2.NP, VĚNCE						MĚŘÍTKO: 1:50	
						STAV. OBJEKT: S001	
						Č. VÝKRESU: 16	