

 +420 605 438 638

 pbs@zdenekjiricek.cz

 www.zdenekjiricek.cz

AKCE

REKONSTRUKCE A PŘÍSTAVBA DOMU Č.P. 680

STAVEBNÍK

Město Vizovice
Masarykovo nám. 1007
763 12 Vizovice
IČ: 00284653

MÍSTO STAVBY

k.ú. Vizovice

ČÁST D.1.1 - HLAVNÍ PROJEKTANT

IPR spol. s r.o.
Jasenická 1828
755 01 Vsetín
IČ: 47667109

ČÁST D.1.1 - ZODPOVĚDNÝ PROJEKTANT

Ing. Libor Holub
ČKAIT 0011260

ČÁST D.1.3 - VYPRACOVAL

Ing. Zdeněk Jiříček ml.
Luční 2001
755 01 Vsetín

ČÁST D.1.3 - ZODPOVĚDNÝ PROJEKTANT

Ing. Zdeněk Jiříček ml.
ČKAIT: 1302531

STUPEŇ PD

DSP

ČÁST PD

D.1.3 Požárně bezpečnostní řešení

ČÍSLO VÝKRESU

D.1.3.3

NÁZEV VÝKRESU

Pūdorvs 1NP

REVIZE

FORMÁT

420 x 297 mm

— — — — —
MĚŘÍTKO

DATUM


20.11.2023

PA

1 3 3

1 2 3

7 8 9

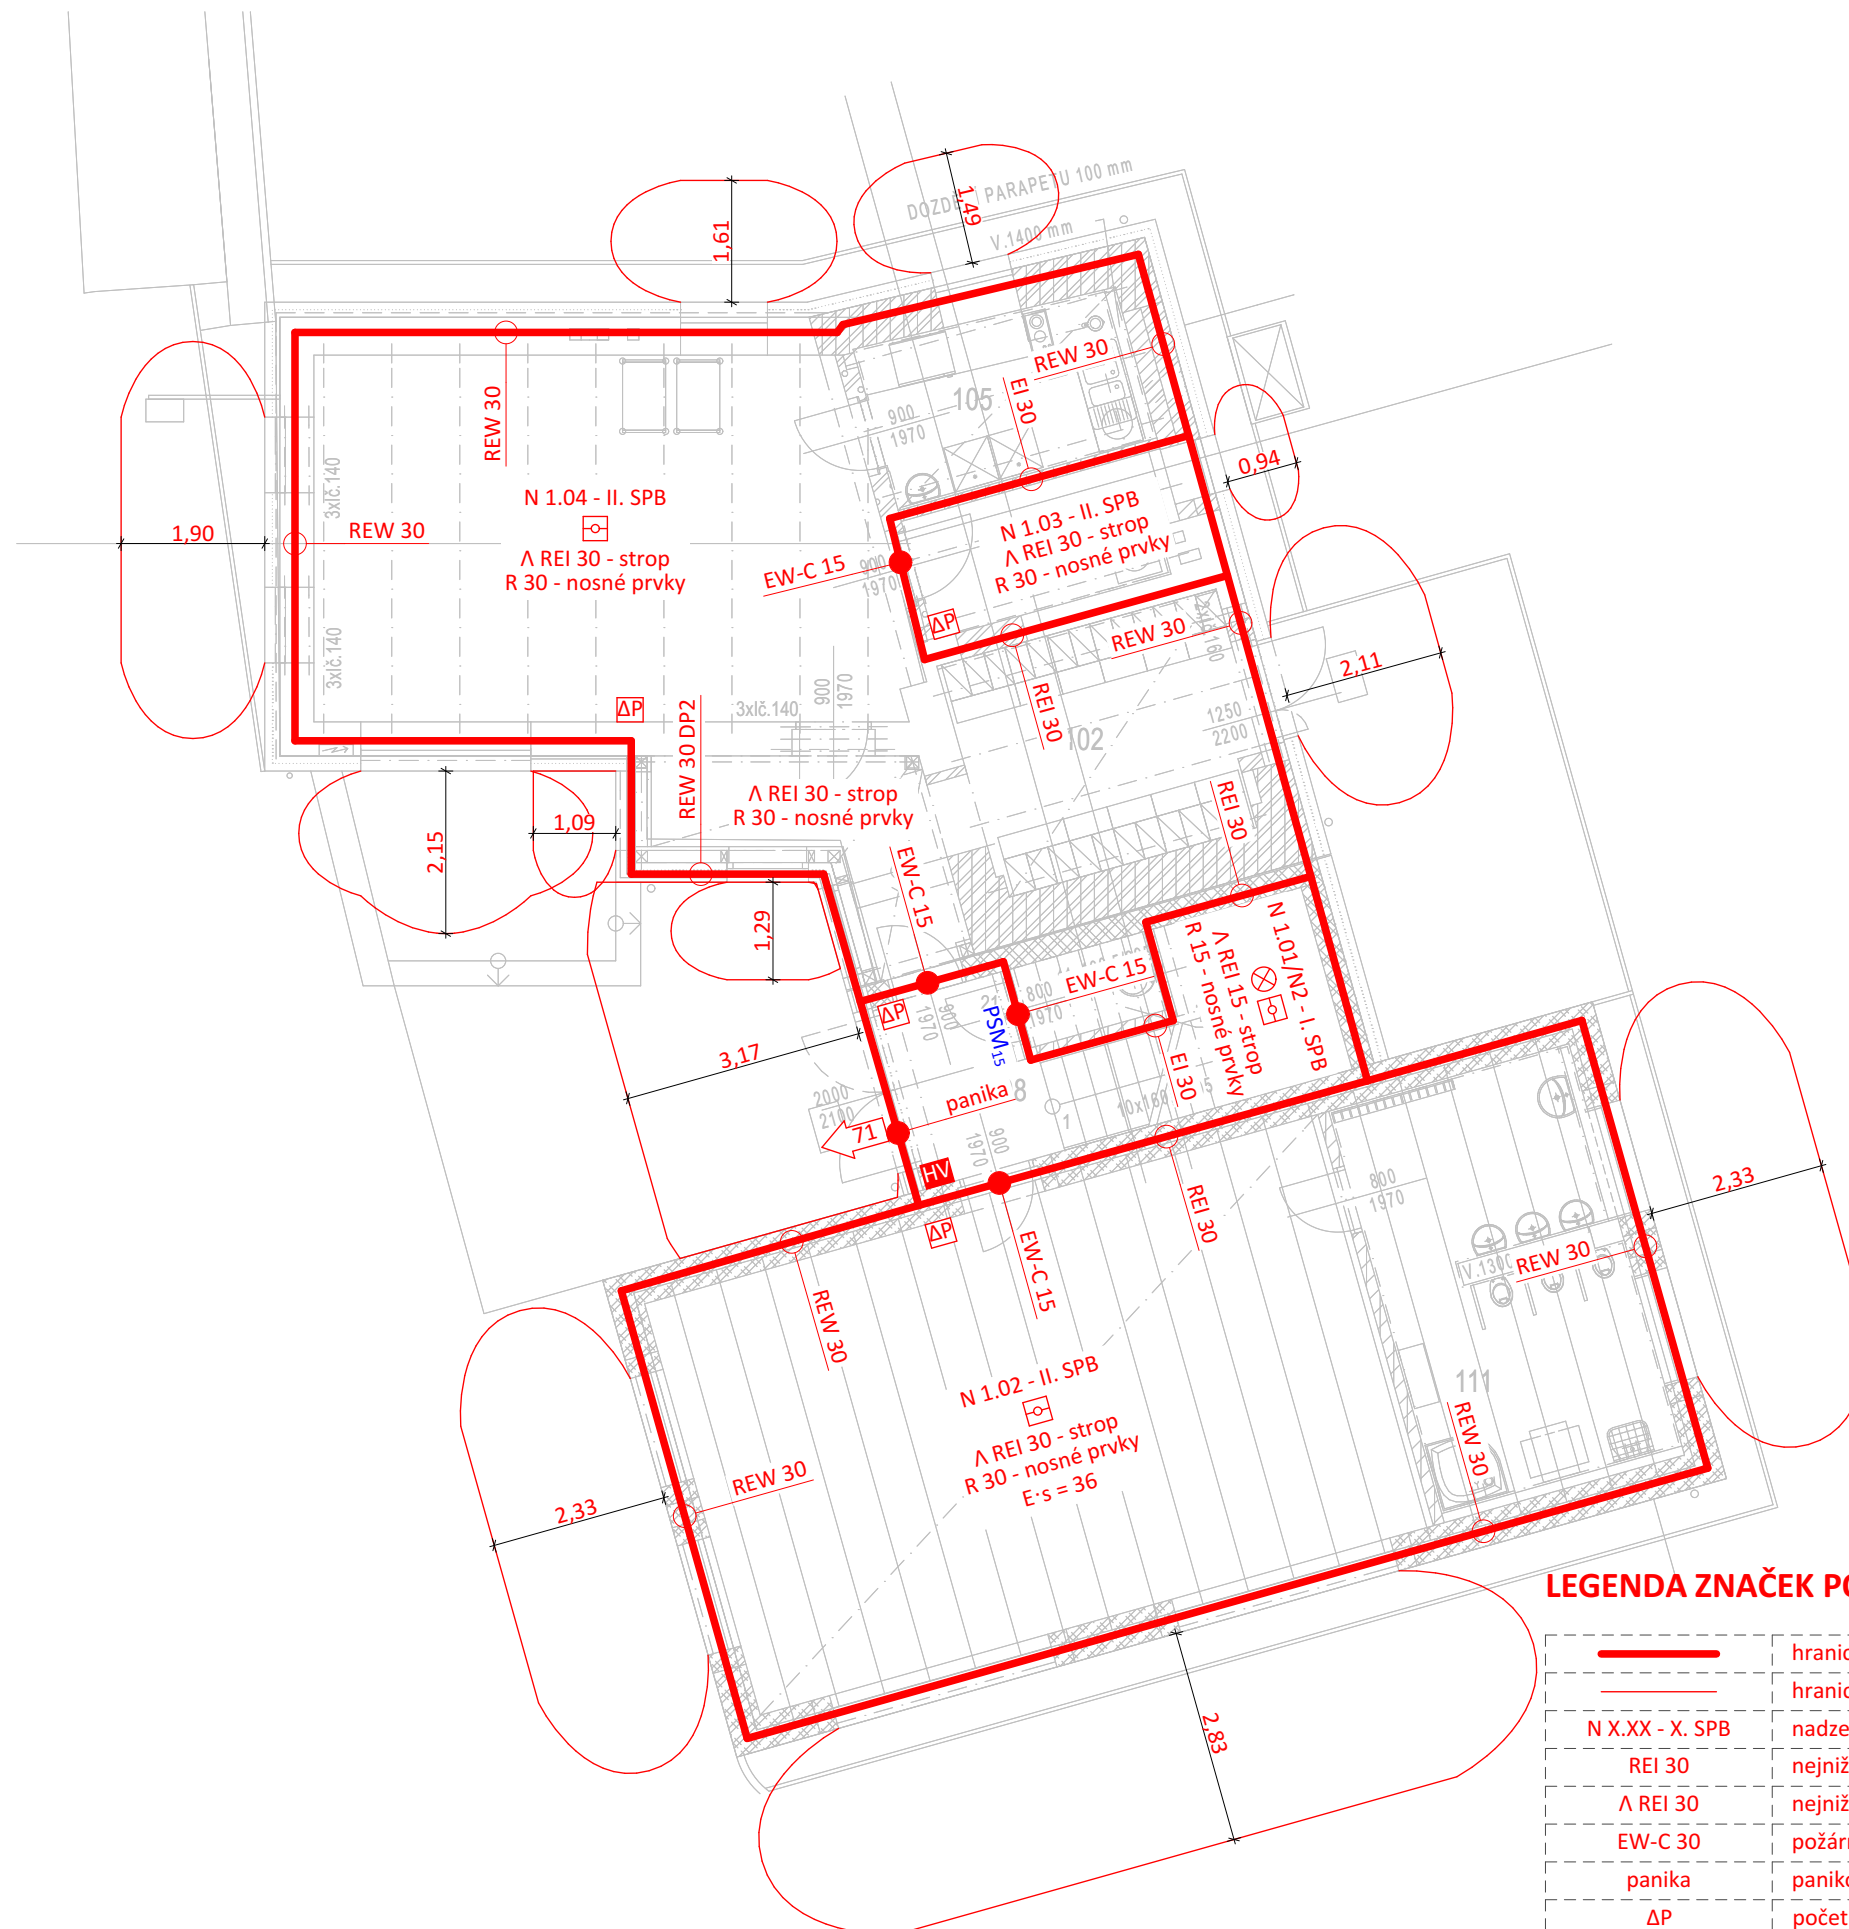

LEGENDA ZNAČEK PO - PŮDORYS

	hranice požárního úseku
	hranice požárně nebezpečného prostoru
N X.XX - X. SPB	nadzemní požární úsek s uvedeným stupněm požární bezpečnosti
REI 30	nejnižší požadovaná požární odolnost svисlé konstrukce
Λ REI 30	nejnižší požadovaná požární odolnost vodorovné konstrukce
EW-C 30	požární uzávěr omezující šíření tepla, C - samozavírač
panika	panikové kování dle ČSN EN 179
ΔP	počet a typ přenosných hasicích přístrojů, P - práškový
PSUM ₁₅	požární stěnová mřížka s uvedenou požadovanou požární odolností
HV	vypínací prvek elektroinstalace - HLAVNÍ VYPÍNAČ ELEKTRICKÉ ENERGIE
	prostor s instalovaným nouzovým osvětlením
	prostor s instalovanou autonomní detekcí požáru