


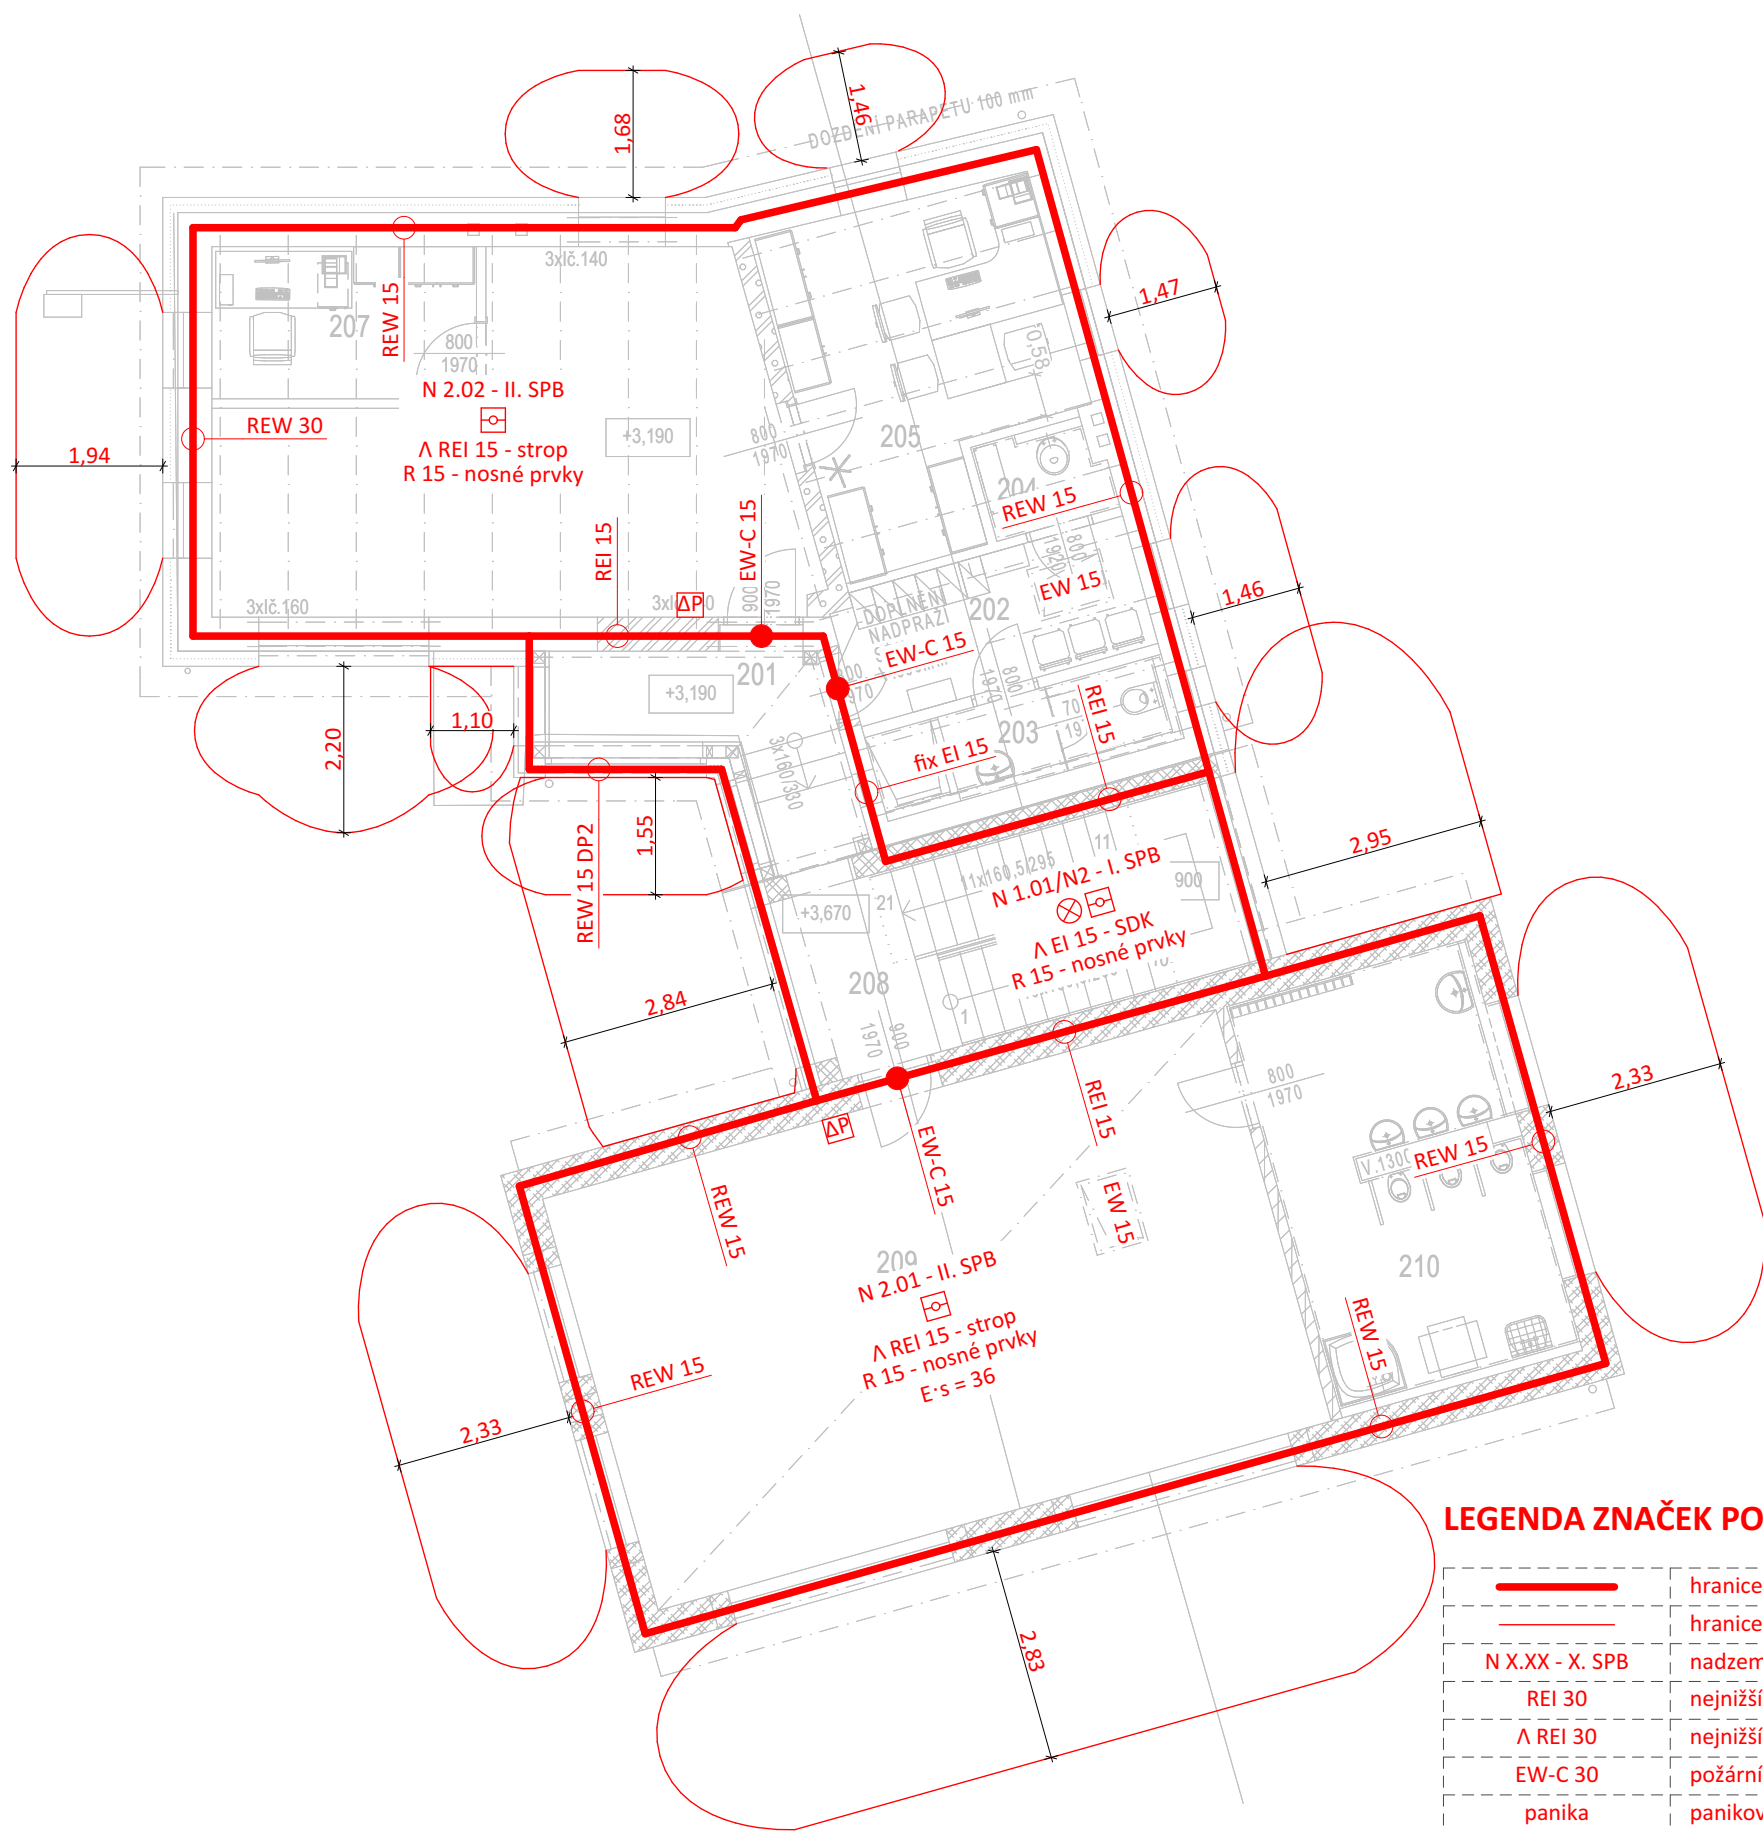

LEGENDA ZNAČEK PO - PŮDORYS

|                    |                                                                     |
|--------------------|---------------------------------------------------------------------|
|                    | hranice požárního úseku                                             |
|                    | hranice požárně nebezpečného prostoru                               |
| N X.XX - X. SPB    | nadzemní požární úsek s uvedeným stupněm požární bezpečnosti        |
| REI 30             | nejnižší požadovaná požární odolnost svíslé konstrukce              |
| Λ REI 30           | nejnižší požadovaná požární odolnost vodorovné konstrukce           |
| EW-C 30            | požární uzávěr omezující šíření tepla, C - samozavírač              |
| panika             | panikové kování dle ČSN EN 179                                      |
| ΔP                 | počet a typ přenosných hasicích přístrojů, P - práškový             |
| PSUM <sub>15</sub> | požární stěnová mřížka s uvedenou požadovanou požární odolností     |
| HV                 | vypínací prvek elektroinstalace - HLAVNÍ VYPÍNAČ ELEKTRICKÉ ENERGIE |
|                    | prostor s instalovaným nouzovým osvětlením                          |
|                    | prostor s instalovanou autonomní detekcí požáru                     |

Ing. Zdeněk Jiríček ml.  
požární bezpečnost staveb

+420 605 438 638  
pbs@zdenekjiricek.cz  
www.zdenekjiricek.cz

AKCE

**REKONSTRUKCE A PŘÍSTAVBA DOMU  
Č.P. 680**

STAVEBNÍK

Město Vizovice  
Masarykovo nám. 1007  
763 12 Vizovice  
IČ: 00284653

MÍSTO STAVBY

k.ú. Vizovice

ČÁST D.1.1 - HLAVNÍ PROJEKTANT

IPR spol. s r.o.  
Jasenická 1828  
755 01 Vsetín  
IČ: 47667109

ČÁST D.1.1 - ZODPOVĚDNÝ PROJEKTANT

Ing. Libor Holub  
ČKAIT 0011260

ČÁST D.1.3 - VYPRACOVAL

Ing. Zdeněk Jiríček ml.  
Luční 2001  
755 01 Vsetín

ČÁST D.1.3 - ZODPOVĚDNÝ PROJEKTANT

Ing. Zdeněk Jiríček ml.  
ČKAIT: 1302531

STUPEŇ PD

DSP

ČÁST PD

**D.1.3 Požárně bezpečnostní řešení**

ČÍSLO VÝKRESU

D.1.3.4

NÁZEV VÝKRESU

Půdorys 2NP

REVIZE

|   |   |   |
|---|---|---|
| 1 | 2 | 3 |
| 4 | 5 | 6 |
| 7 | 8 | 9 |

|              |       |
|--------------|-------|
| FORMÁT       | PARÉ  |
| 420 x 297 mm | 1 2 3 |
| MĚŘÍTKO      | 4 5 6 |
| DATUM        | 7 8 9 |
| 20.11.2023   |       |