



PŮDORYS 1.NP–TECHNICKÁ MÍSTNOST (104)

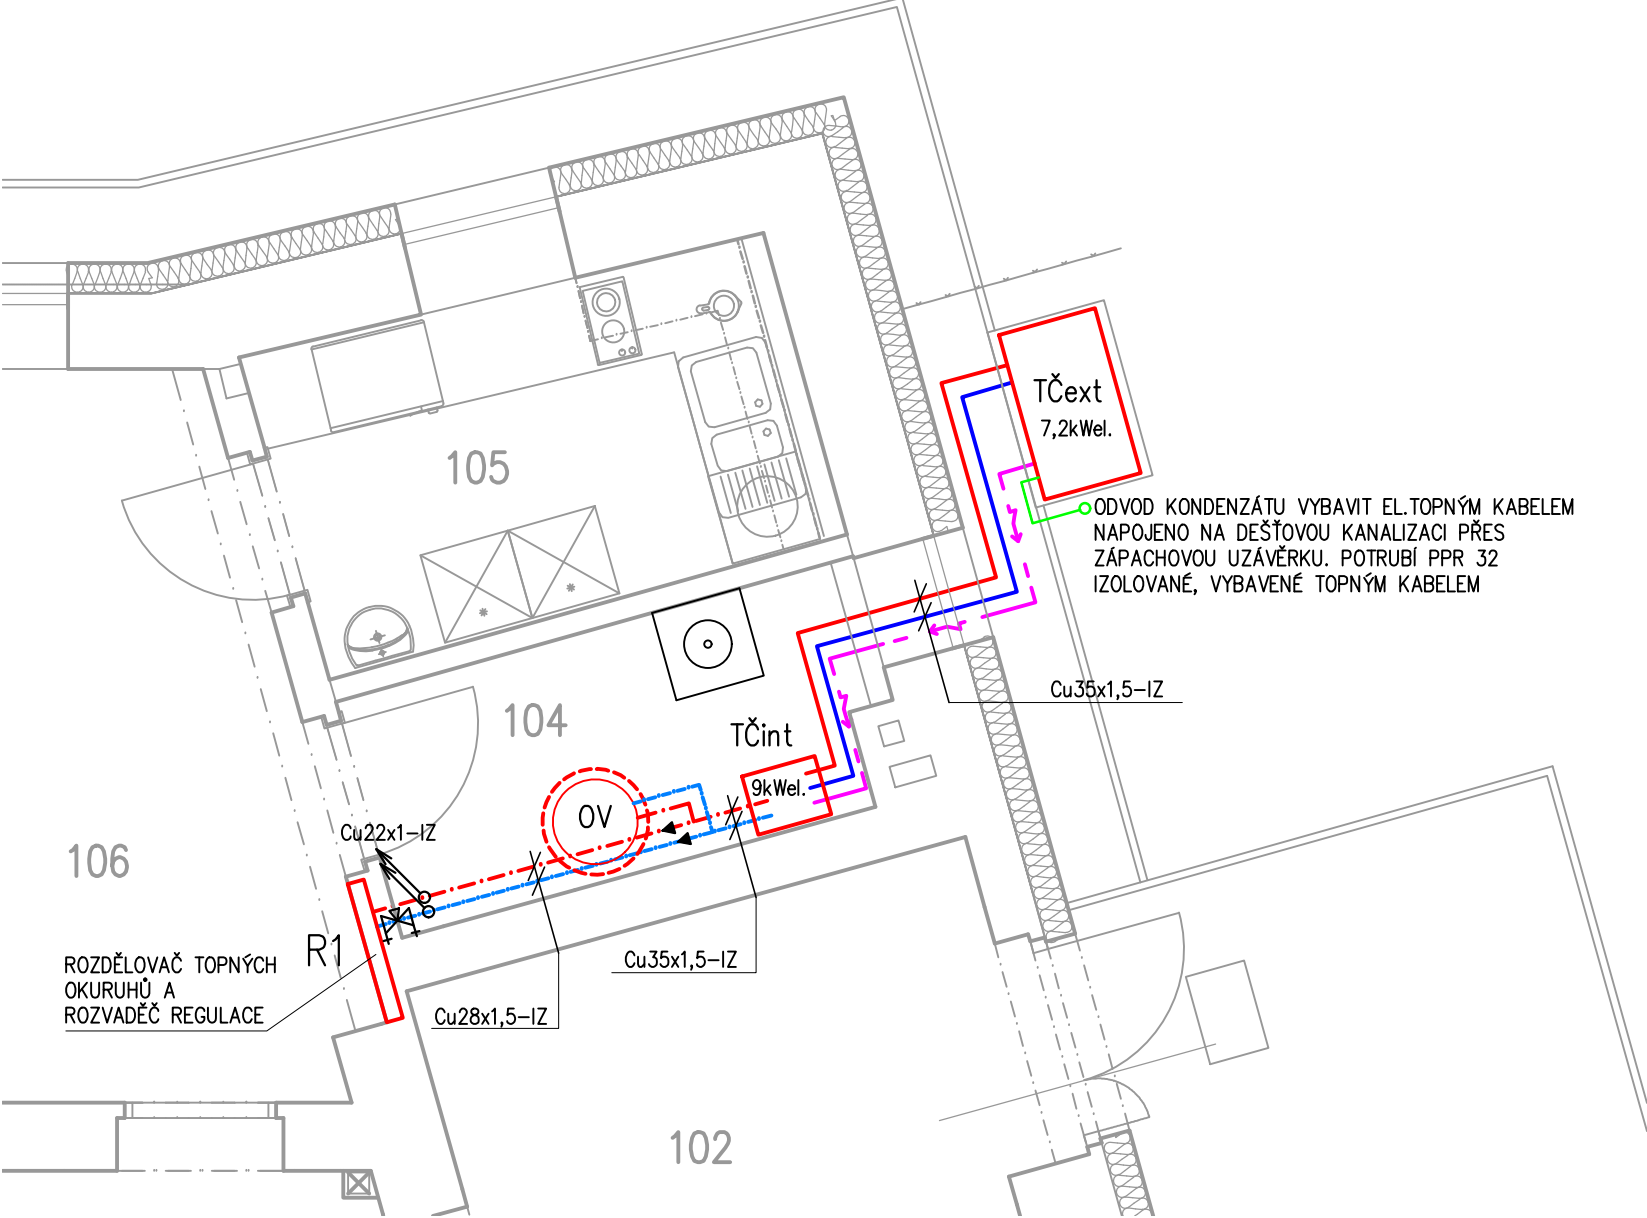

PŮDORYS 2.NP

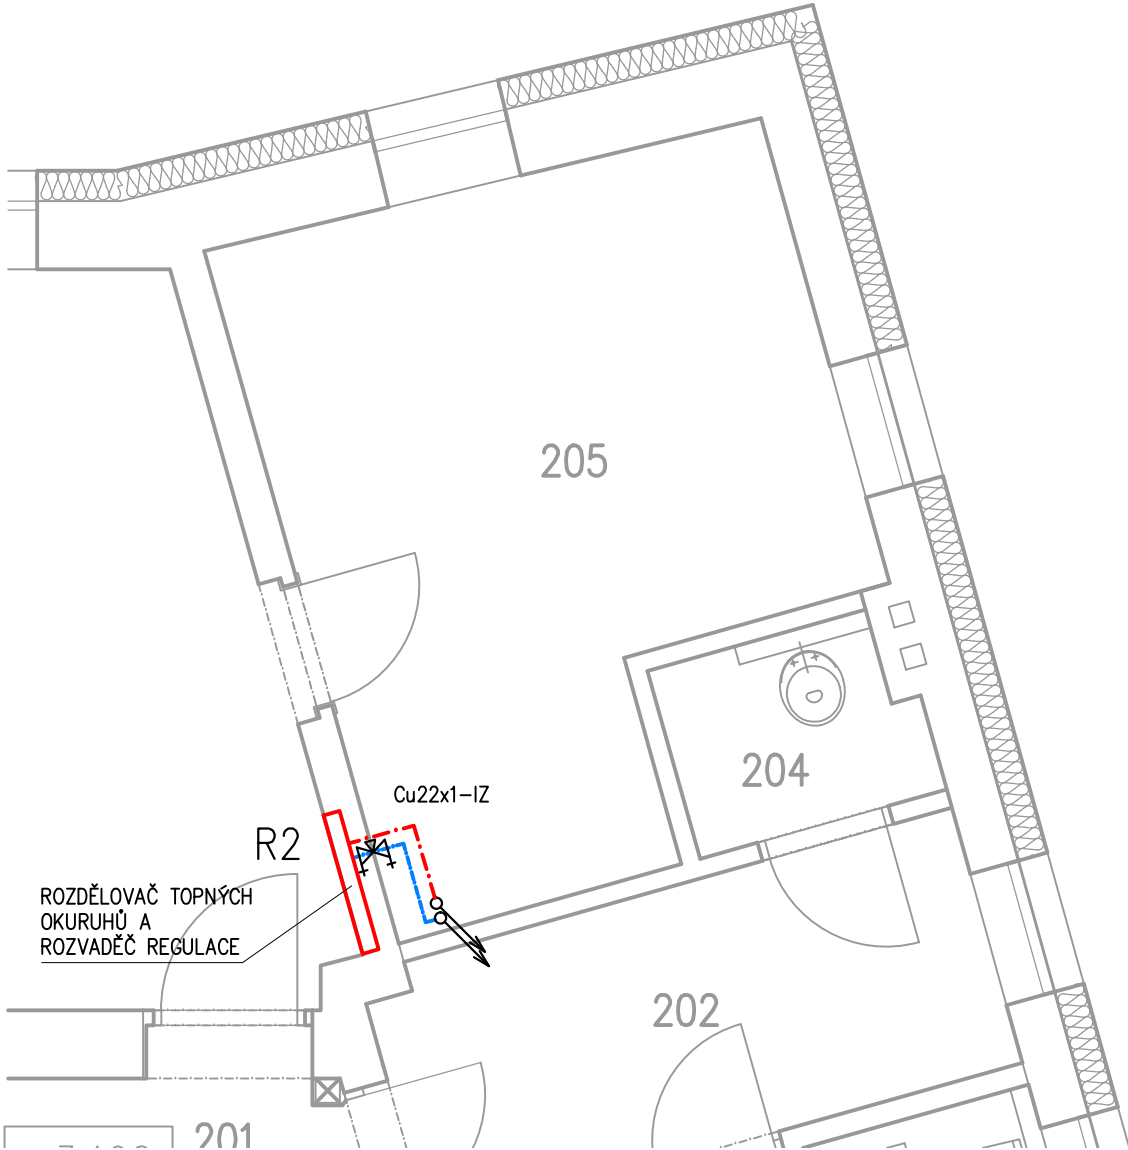


LEGENDA POTRUBÍ

- PŘÍVODNÍ POTRUBÍ TOPNÉ VODY VYTÁPĚNÍ
- - - ZPĚTNÉ POTRUBÍ TOPNÉ VODY VYTÁPĚNÍ
- . - . PROPOJOVACÍ POTRUBÍ PŘÍVODNÍ TOPNÉ VODY Z TEPELNÉHO ČERPADLA
- - - PROPOJOVACÍ POTRUBÍ ZPĚTNÉ TOPNÉ VODY K TEPELNÉMU ČERPADLU
- POTRUBÍ PRO ODVOD KONDENZÁTU DO KANALIZACE PPR 32
- KABELOVÁ TRASA

LEGENDA ARMATUR A ZAŘÍZENÍ

- Tčext VENKOVNÍ JEDNOTKA TEPELNÉHO ČERPADLA VZDUCH–VODA  
TOPNÝ VÝKON PŘI 7/35 °C 14,5 kW, SCOP DLE EN 14825 min.4,5
- Tčint VNITŘNÍ JEDNOTKA TEPELNÉHO ČERPADLA S VESTAVĚNÝM NEREZOVÝM  
ELEKTROKOTLEM S KASKÁDOVÝM SPÍNÁNÍM, O VÝKONU DO 9kW
- OV NEPŘÍMOTOPNÝ, VYSOCE VÝKONNÝ SMALTOVANÝ ZÁSOBNÍKOVÝ OHŘÍVAČ VODY  
OBJEMU MIN.300 l, S VÝMĚNÍKEM PRO TEPELNÉ ČERPADLO
- R1,R2 ROZDĚLOVAČE PODLAHOVÉHO VYTÁPĚNÍ, NEREZOVÝ, VNĚJŠÍ ZÁVIT
- ⌵ VYVAŽOVACÍ VENTIL
- ⊙ PRAČKA SE ŽDIMAČKOU

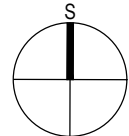

|                                                         |  |                                 |                                              |   |  |
|---------------------------------------------------------|--|---------------------------------|----------------------------------------------|---|--|
| VYPRACOVAL                                              |  | KRESLIL                         | VEDOUČÍ PROJEKCE                             | <div>ZHOTOVITEL</div> <div><div><i>spol. s r.o.</i><br/><i>investice–projekty–realizace</i><br/><i>Jasenická 1828, 755 01 Vsetín</i><br/><i>Czech Republic tel: 571 431 936</i></div></div> |  |
| ING. JAROMÍR HOLUB                                      |  | ING. JAROMÍR HOLUB              | Ing. LIBOR HOLUB                             |   |  |
|                                                         |  |                                 |                                              |   |  |
| OBJEDNATEL: MĚSTO VIZOVICE                              |  |                                 | MÍSTO STAVBY: MASARYKOVO NÁM. 1007, VIZOVICE |   |  |
| NÁZEV AKCE: REKONŠTRUKCE A PŘÍSTAVBA<br>DOMU Č.P. 680   |  |                                 |                                              |   |  |
| OBJEKT:                                                 |  | SO 01 BUDOVA Č.P.680            |                                              |   |  |
| PROFESE:                                                |  | D.1.4 TECHNIKA PROSTŘEDÍ STAVEB |                                              |   |  |
| DRUH:                                                   |  | D.1.4a VYTÁPĚNÍ                 |                                              |   |  |
| NÁZEV VÝKRESU: STROJOVNA VYTÁPĚNÍ A HLAVNÍ ROZVOD TEPLA |  |                                 |                                              |   |  |
|                                                         |  | ZAKÁZKA                         |                                              | 1415/2023/IPR   |  |
|                                                         |  | STUPEŇ DOK.                     |                                              | DPS   |  |
|                                                         |  | DATUM                           |                                              | Září 2023   |  |
|                                                         |  | ARCHÍV                          |                                              | FORMÁT   |  |
|                                                         |  | 1415_DPS_SO01_D14a_b_VYT        |                                              | 2 x A4   |  |
|                                                         |  | MĚŘÍTKO                         |                                              | Č. VÝKRESU   |  |
|                                                         |  | 1:50                            |                                              | 03   |  |
|                                                         |  | STAVEBNÍ OBJEKT                 |                                              |   |  |
|                                                         |  | SO01                            |                                              |   |  |