


TEPELNÉ ČERPADLO VZDUCH-VODA O TEPELNÉM VÝKONU 14,5 kW

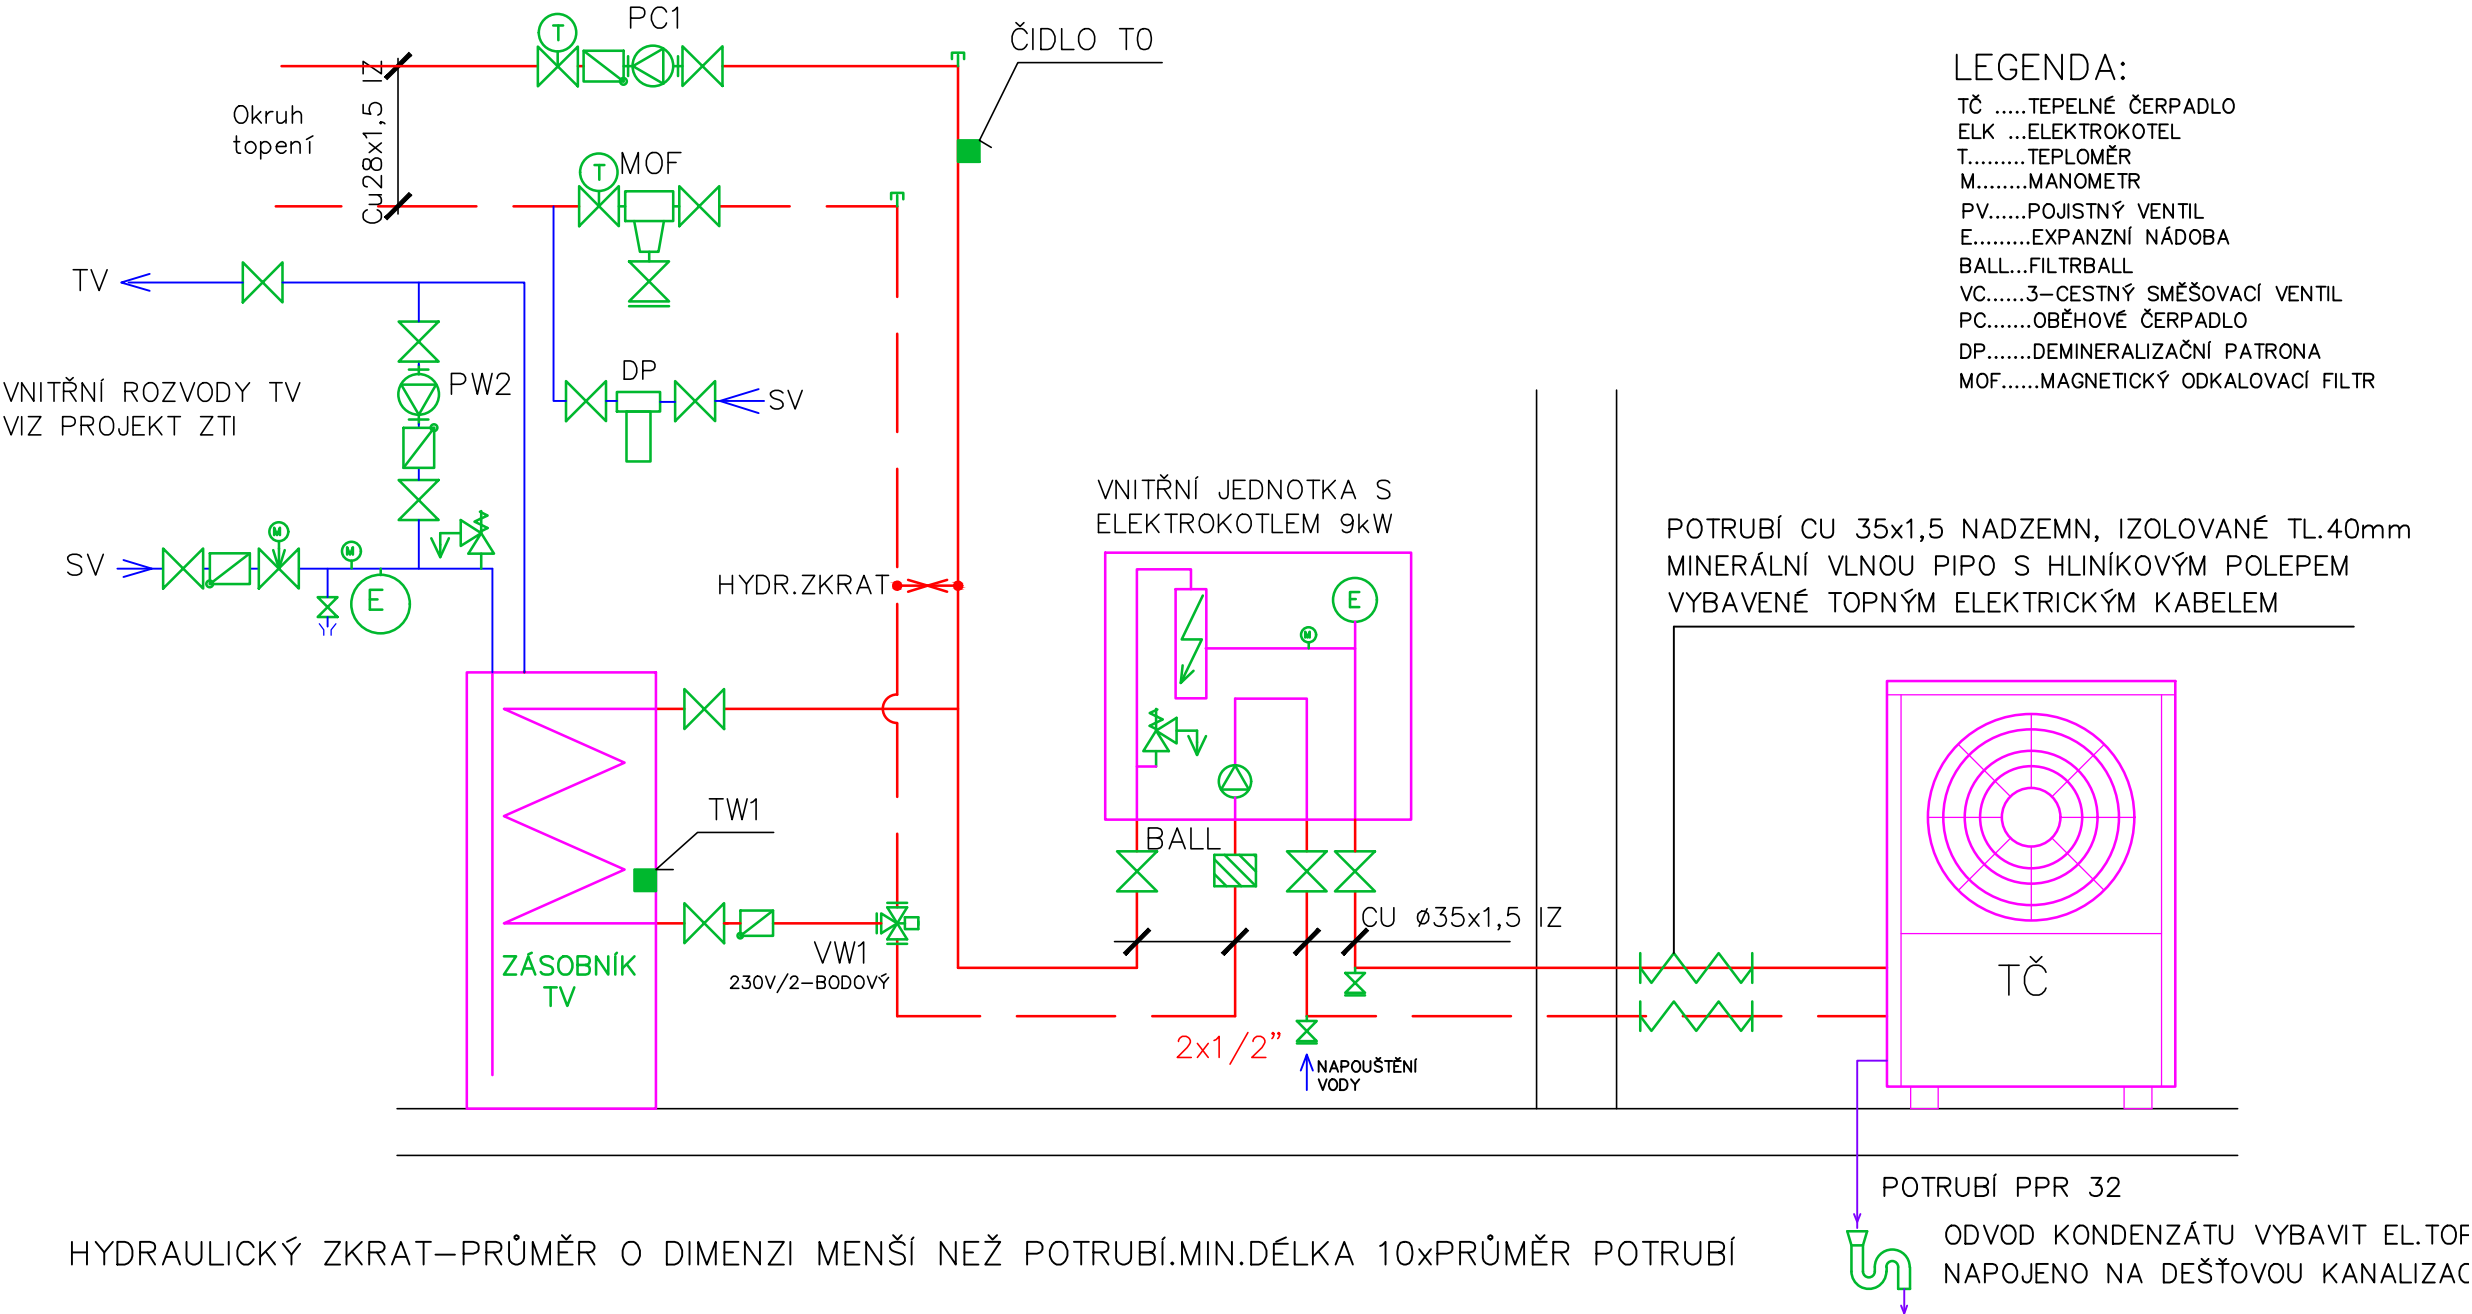

HYDRAULICKÝ ZKRAT-PRŮMĚR O DIMENZI MENŠÍ NEŽ POTRUBÍ.MIN.DÉLKA 10xPRŮMĚR POTRUBÍ

VYPRACOVAL		KRESLIL	VEDOUČÍ PROJEKCE	ZHOTOVITEL  iPR spol. s r.o. investice–projekty–realizace Jasenická 1828, 755 01 Vsetín Czech Republic tel: 571 431 936	
ING. JAROMÍR HOLUB		ING. JAROMÍR HOLUB	Ing. LIBOR HOLUB		
OBJEDNATEL: MĚSTO VIZOVICE			MÍSTO STAVBY: MASARYKOVO NÁM. 1007, VIZOVICE		
NÁZEV AKCE: REKONŠTRUKCE A PŘÍSTAVBA DOMU Č.P. 680					
OBJEKT:		SO 01 BUDOVA Č.P.680		ZAKÁZKA 1415/2023/IPR	
PROFESE:		D.1.4 TECHNIKA PROSTŘEDÍ STAVEB		STUPEŇ DOK. DPS	
DRUH:		D.1.4a VYTÁPĚNÍ		DATUM Září 2023	
NÁZEV VÝKRESU: SCHÉMA ZAPOJENÍ TEPELNÉHO ČERPADLA				ARCHIV 1415_DPS_SO01_D14a_b_VYT	FORMÁT 2 x A4
				MĚŘÍTKO B.M.	STAVEBNÍ OBJEKT SO01
					Č. VÝKRESU 04