


TEPELNÉ ČERPADLO VZDUCH–VODA O TEPELNÉM VÝKONU 14,5 kW–SCHÉMA ELEKTRICKÉHO ZAPOJENÍ

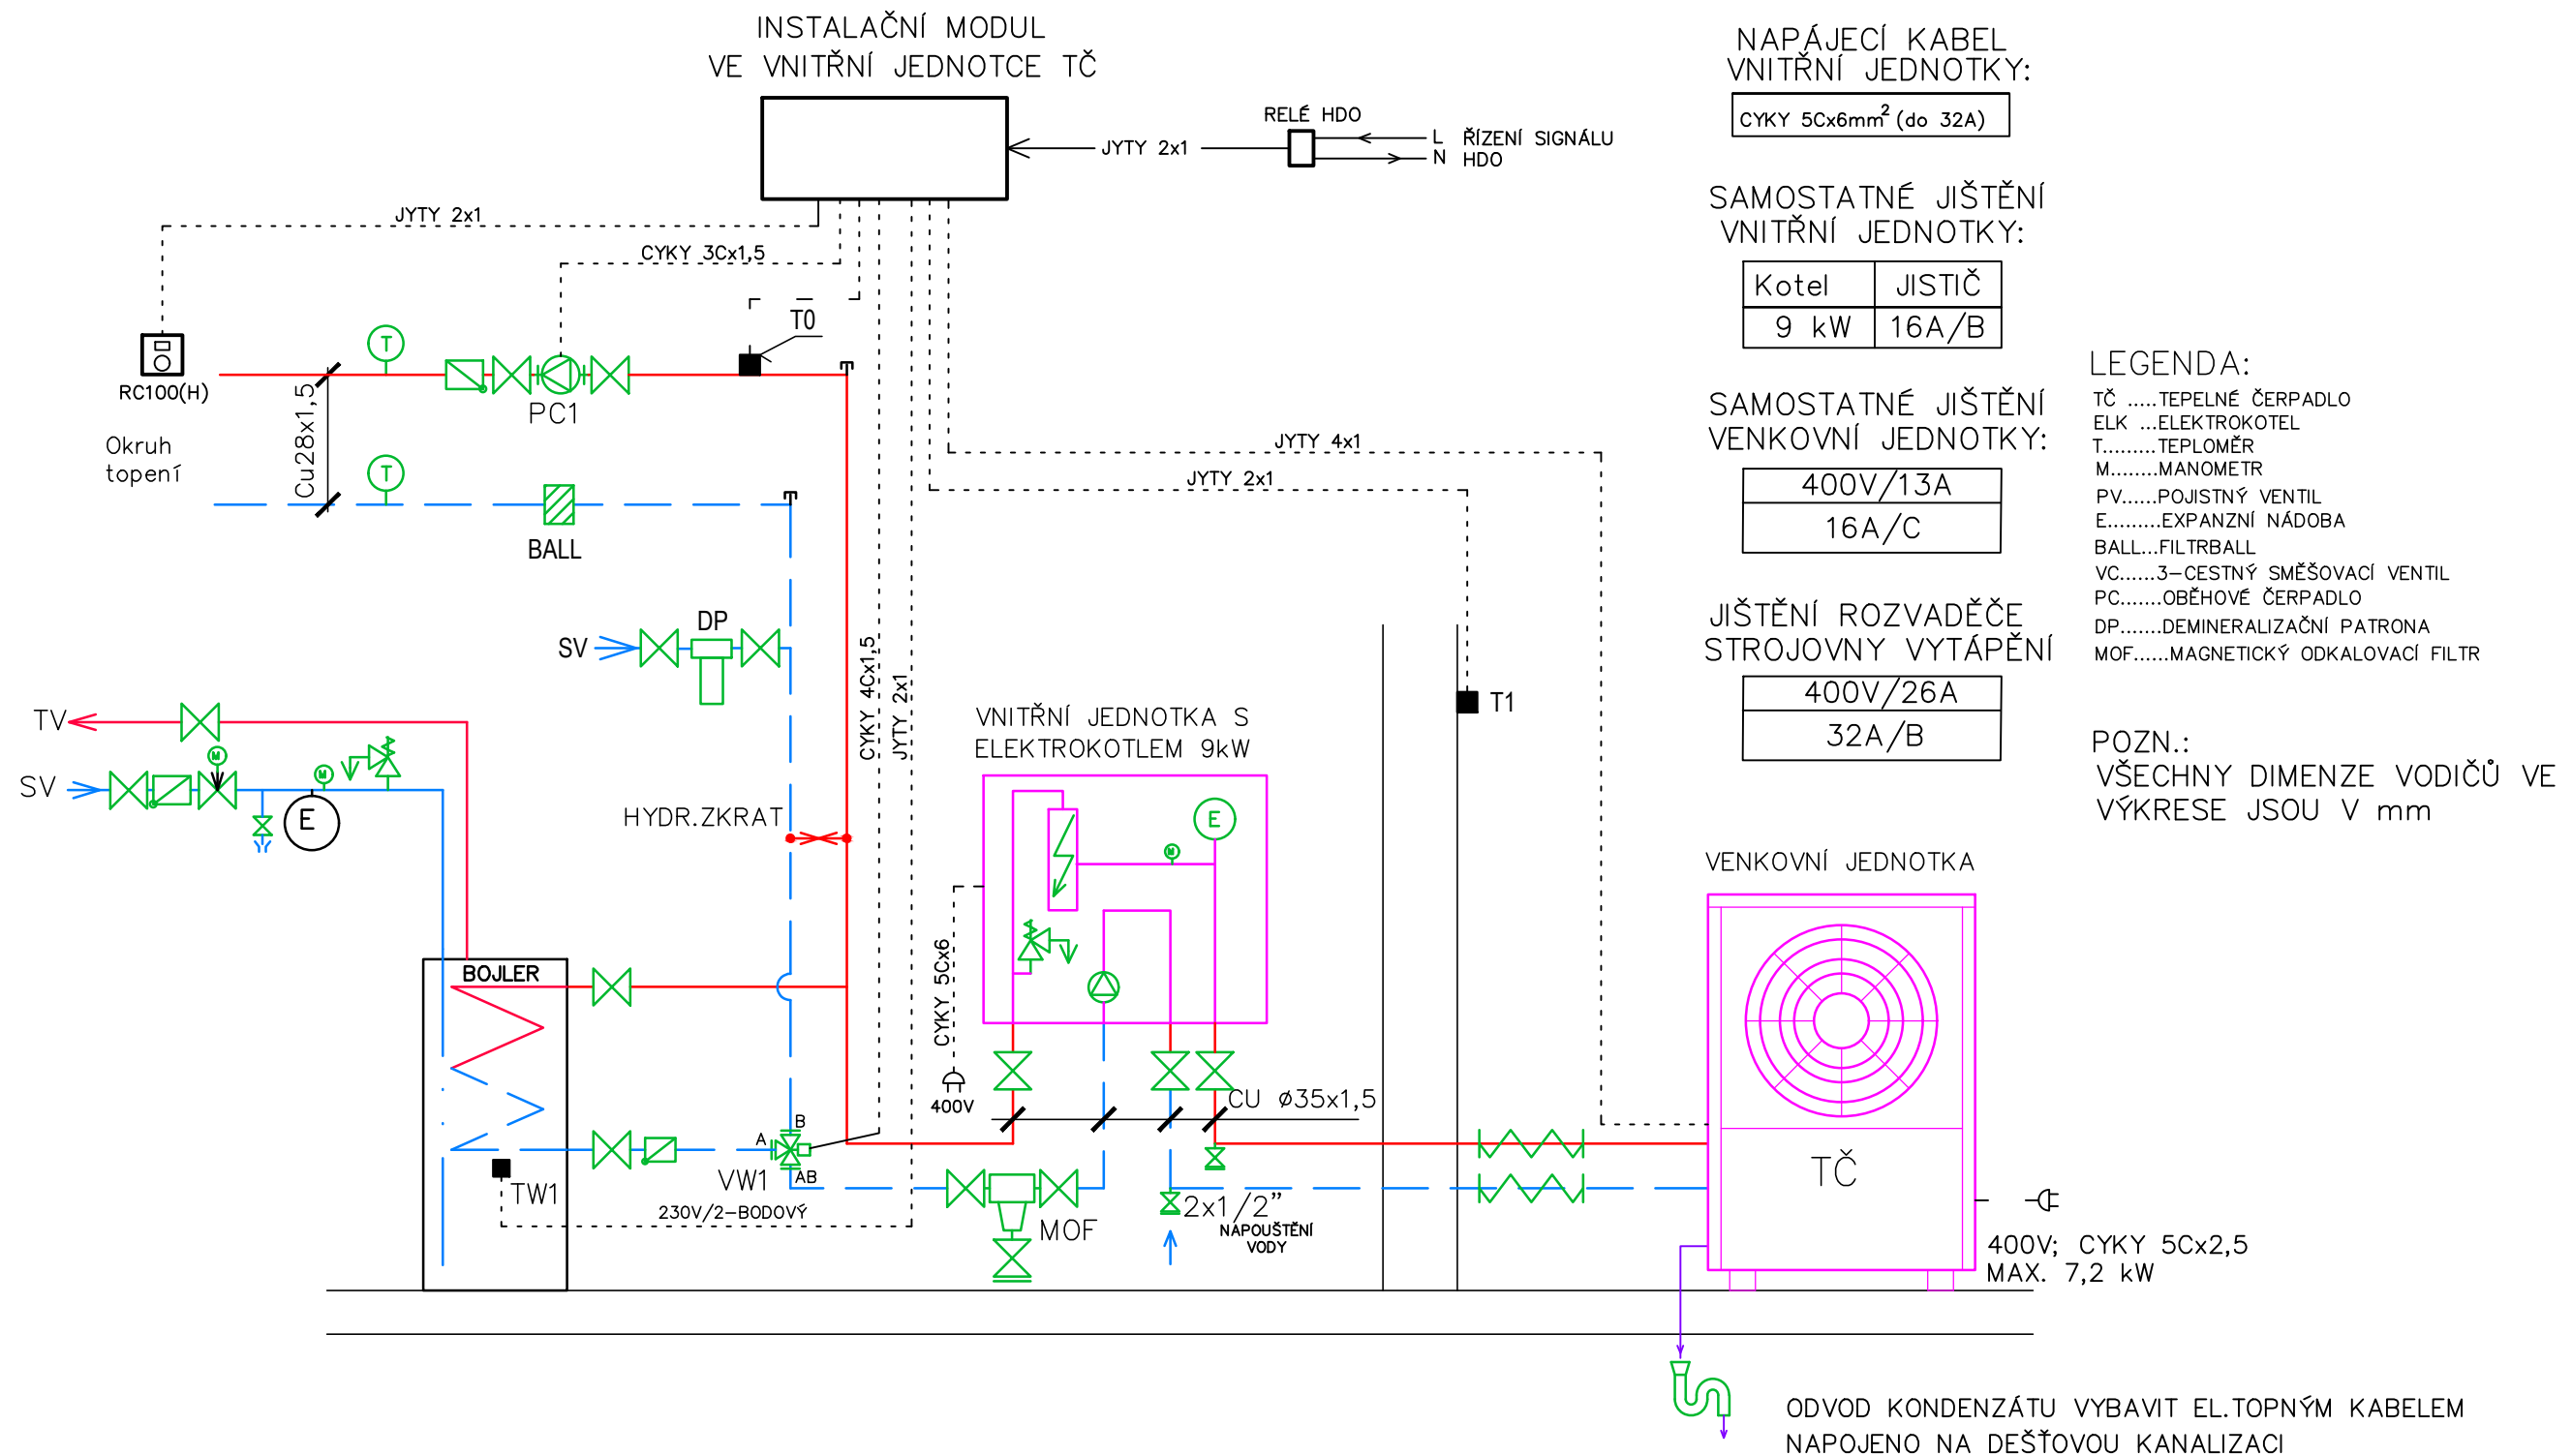

VYPRACOVAL		KRESLIL	VEDOUCÍ PROJEKCE		ZHOTOVITEL			
ING. JAROMÍR HOLUB		ING. JAROMÍR HOLUB	Ing. LIBOR HOLUB		 spol. s r.o. investice–projekty–realizace Jasenická 1828, 755 01 Vsetín Czech Republic tel: 571 431 936			
OBJEDNATEL: MĚSTO VIZOVICE		MÍSTO STAVBY: MASARYKOVO NÁM. 1007, VIZOVICE						
NÁZEV AKCE:		REKONSTRUKCE A PŘÍSTAVBA DOMU Č.P. 680						
OBJEKT:	SO 01 BUDOVA Č.P.680				ZAKÁZKA	1415/2023/IPR		
PROFESE:	D.1.4 TECHNIKA PROSTŘEDÍ STAVEB				STUPEŇ DOK.	DPS		
DRUH:	D.1.4a VYTÁPĚNÍ				DATUM	Září 2023		
NÁZEV VÝKRESU:		SCHÉMA ELEKTRICKÉHO ZAPOJENÍ TEPELNÉHO ČERPADLA				ARCHÍV	FORMÁT	
						1415_DPS_SO01_D14a_b_VYT	2 x A4	
						MĚŘÍTKO	STAVEBNÍ OBJEKT	Č. VÝKRESU
						B.M.	SO01	05