




ŘEZ A-A

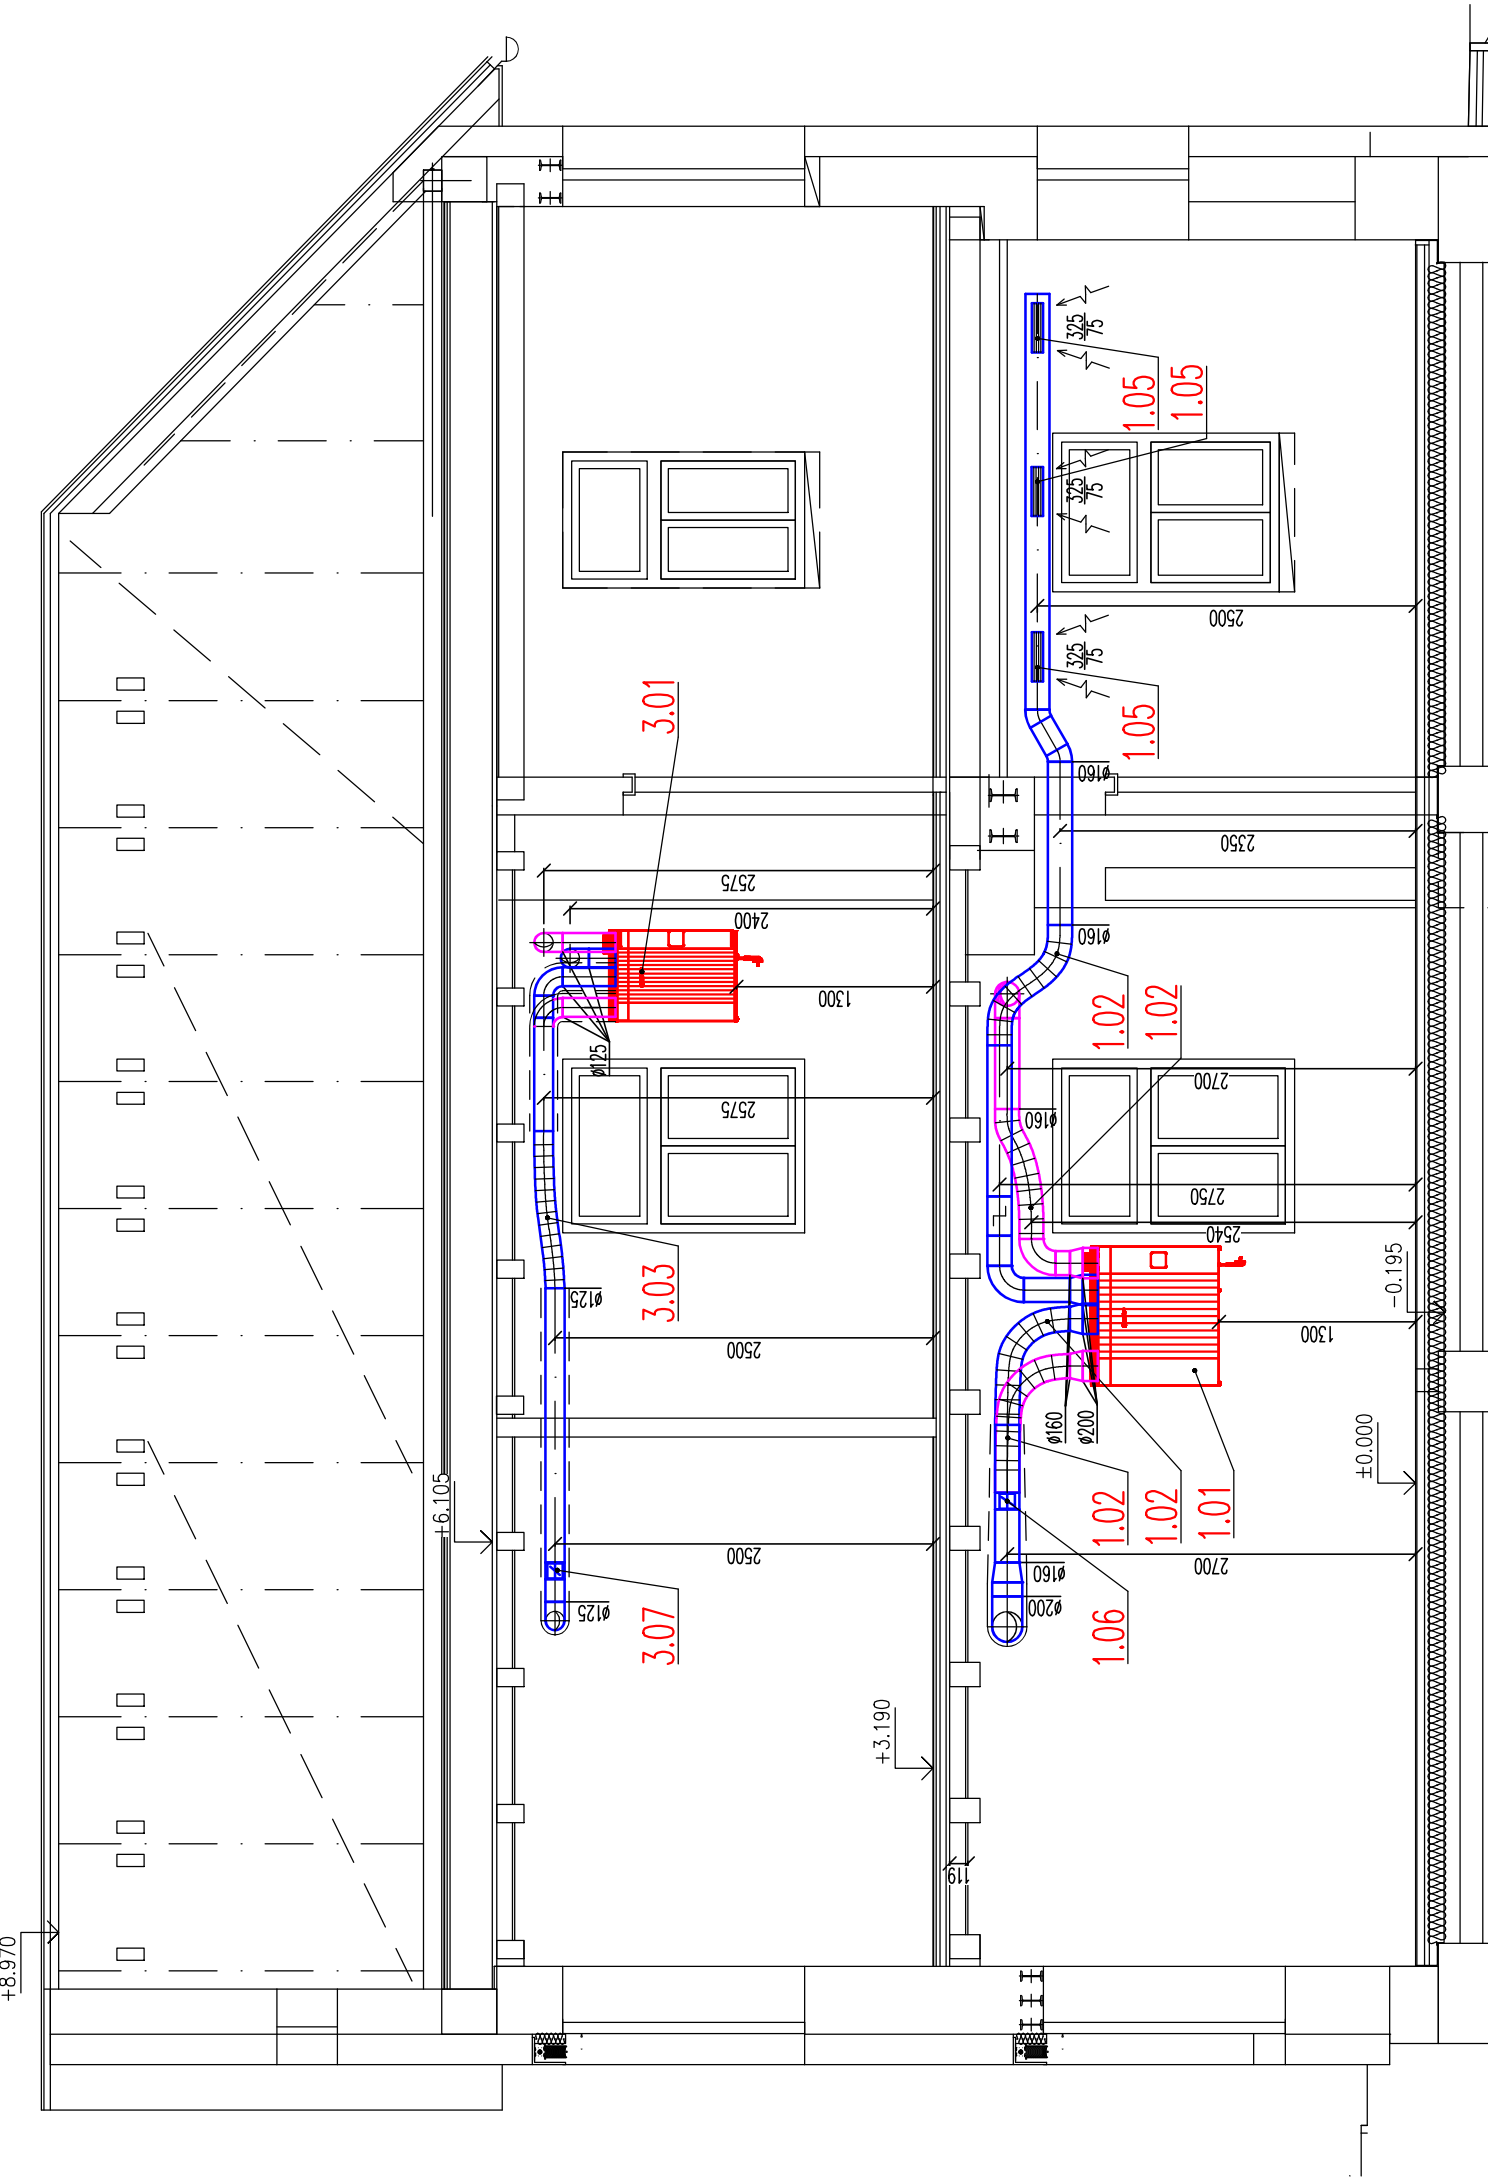

ŘEZ B-B

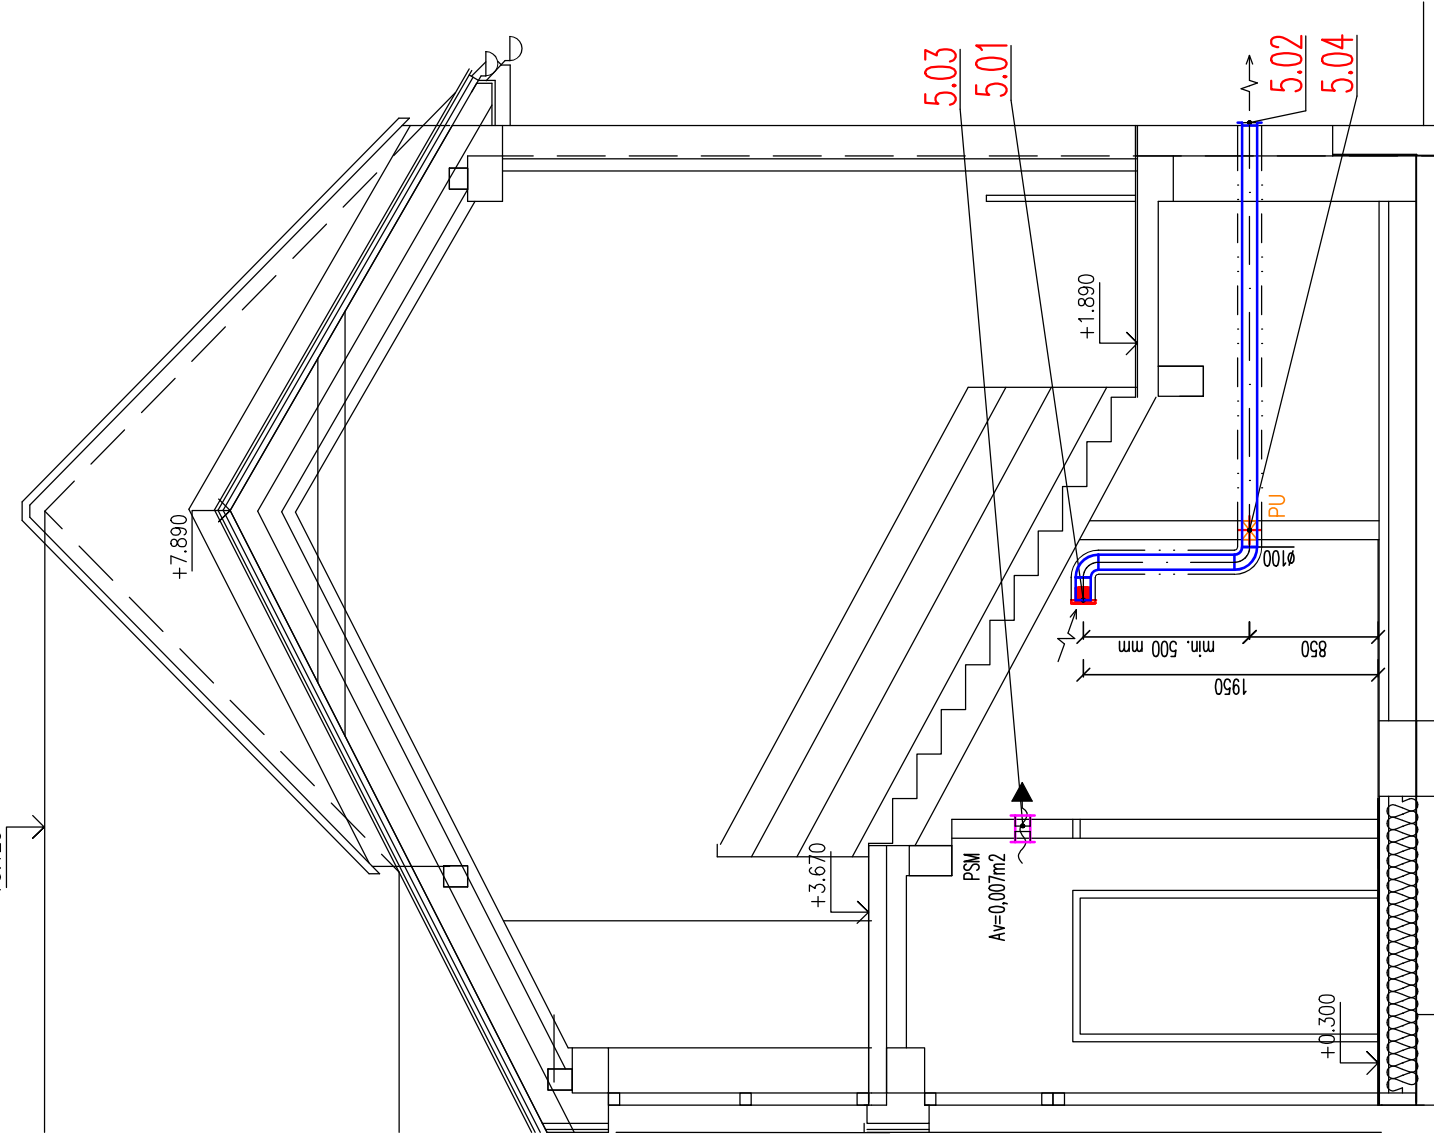

ŘEZ C-C

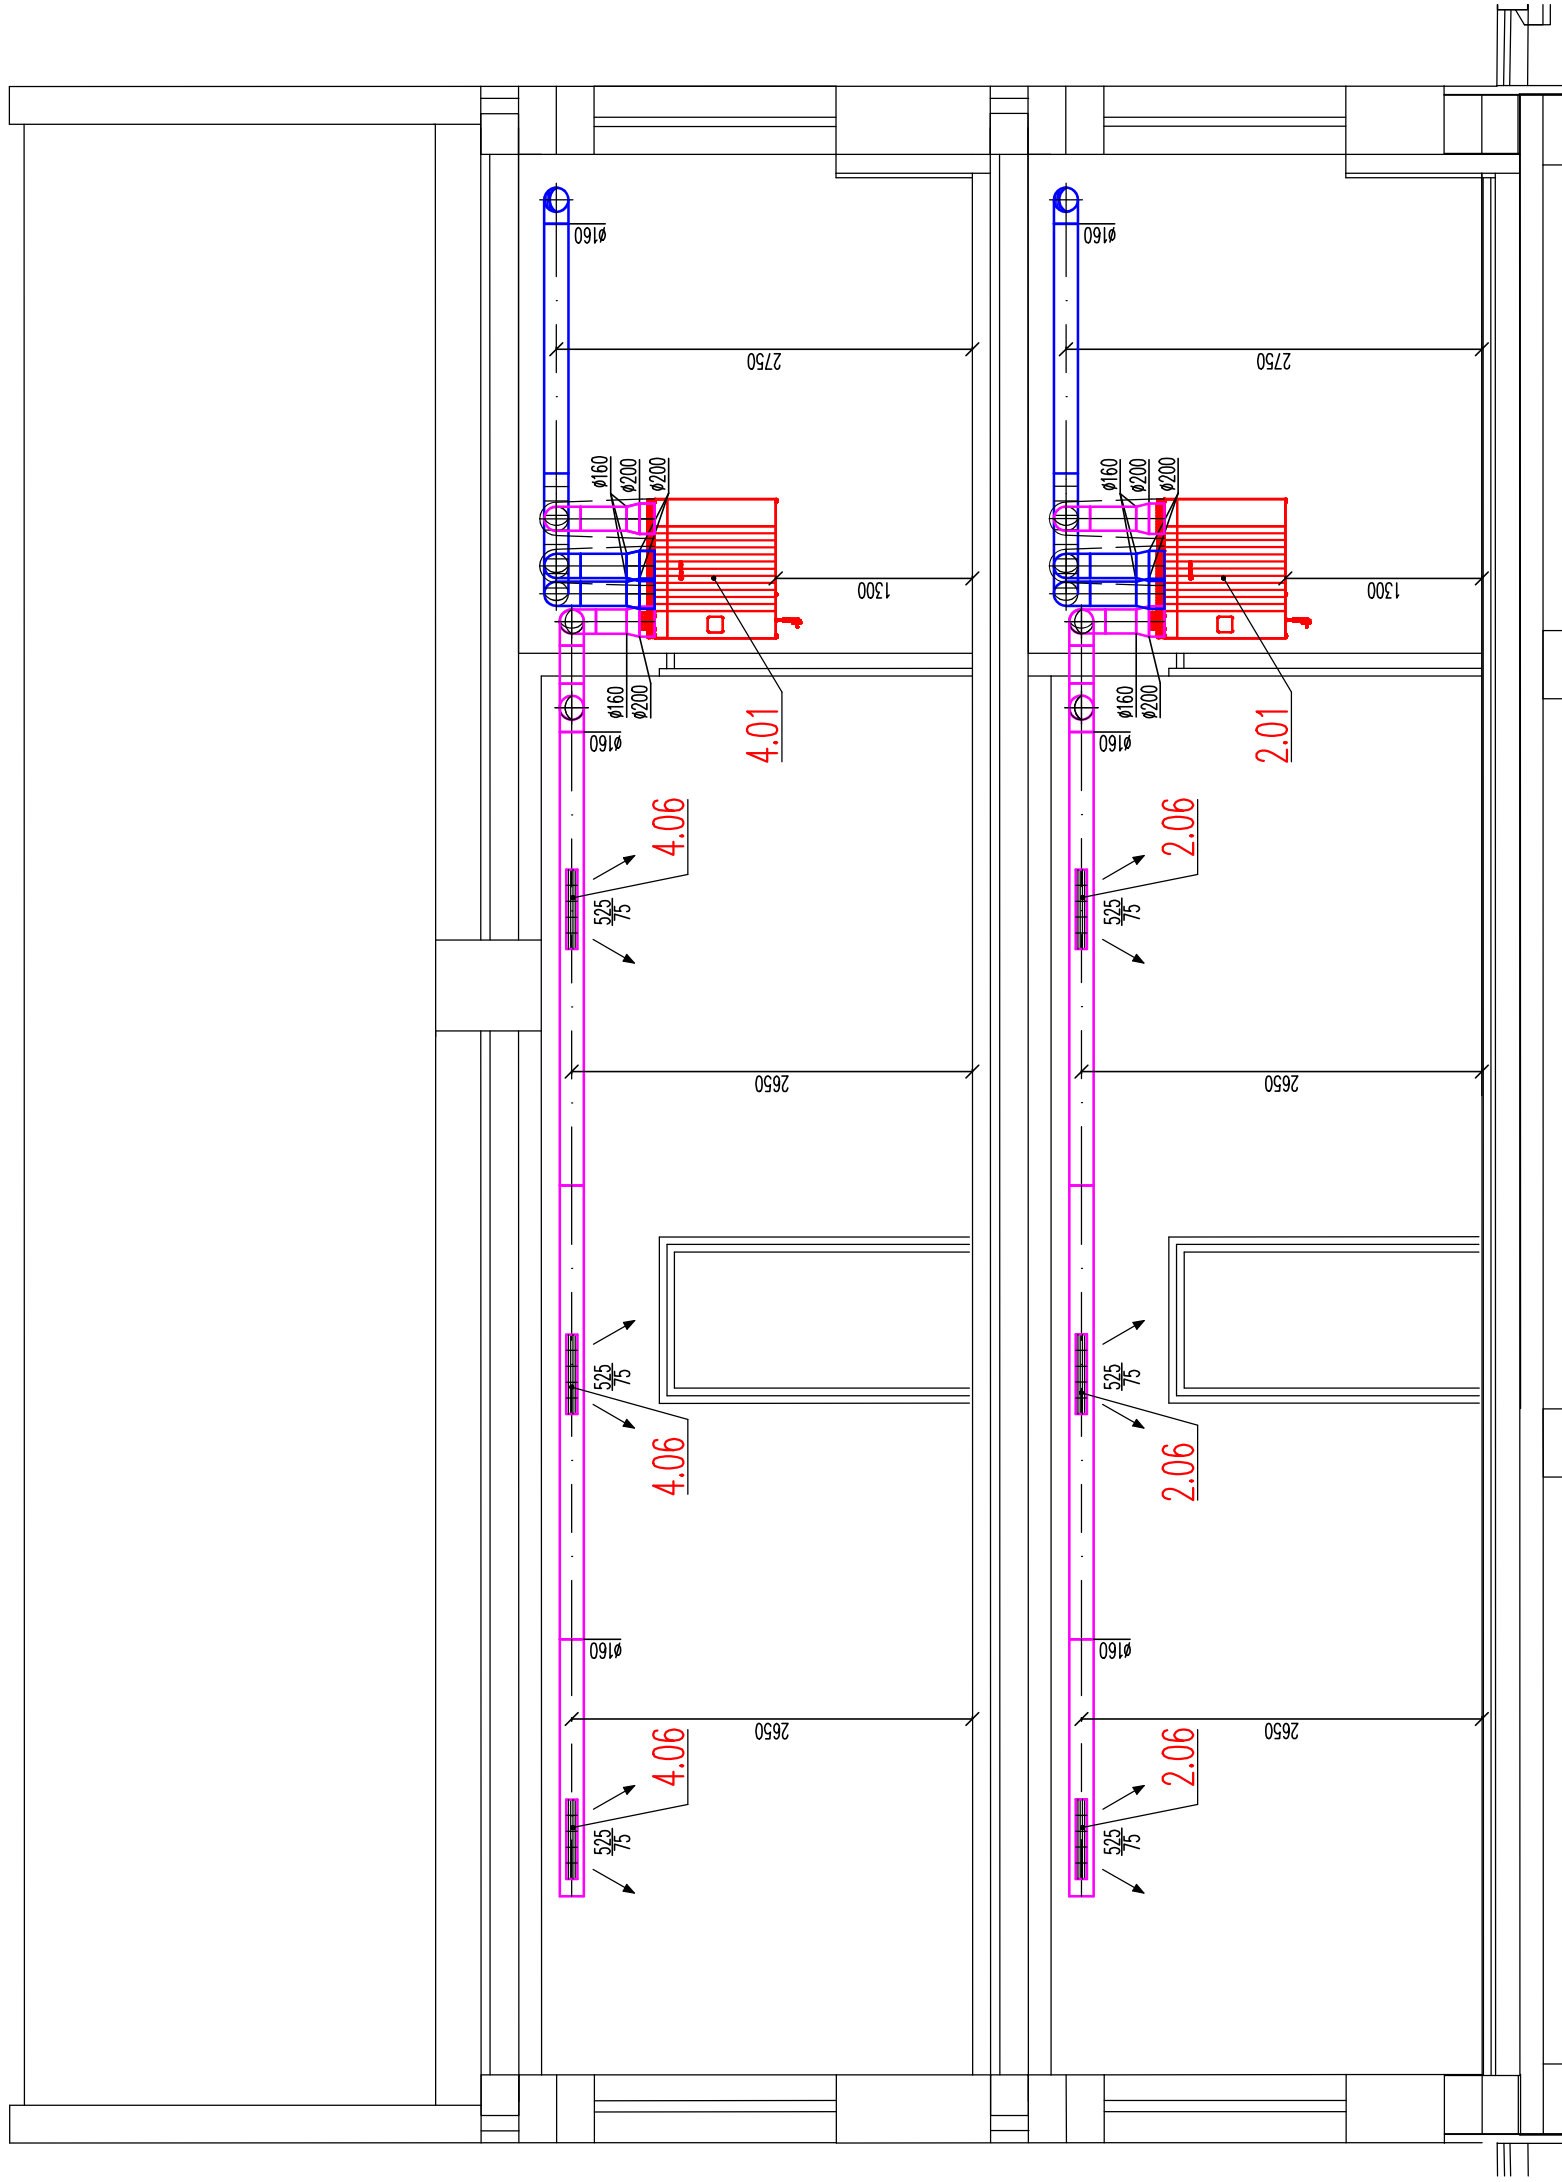

LEGENDA VZDUCHOTECHNIKY

ČÍSLO ZAŘÍZENÍ	MNOŽSTVÍ VĚTRÁČHO	VZDUCHU	PŘÍVOD/	ODVOD
2	70	70		
			VZT PŘÍVOD	VZT ODVOD
			TEPELNÁ IZOLACE	POŽÁRNÍ IZOLACE
			NÁSTĚNNÝ AXIÁLNÍ VENTILÁTOR	OHEBNÝ TLUMIČ HLUKU
			KRUHOVÝ TLUMIČ HLUKU	KOMBINOVANÁ ŽALUZIE
			KRYCÍ MŘÍŽKA	ODVODNÍ VÝUSTKA DO KRUHOVÉHO POTRUBÍ
			PŘÍVODNÍ VÝUSTKA DO KRUHOVÉHO POTRUBÍ	STĚNOVÁ MŘÍŽKA
			POŽÁRNÍ STĚNOVÁ MŘÍŽKA	DVEŘNÍ MŘÍŽKA
			KRUHOVÁ Klapka se servoohonem	POŽÁRNÍ UCPÁVKA

VPRAVČAL:	ZOPOJEDNÝ PROJEKTANT:	VEDOUČÍ PROJEKT:	ZHOTOVITEL
Ing. MAREK OBŠIVÁČ	Ing. STANISLAV ENDERLE	Ing. LIBOR HOLUB	
			
OBLEVNATEL:	MĚSTO VIZOVICE	MÍSTO STAVBY:	MASARYKOVO NÁM. 680, VIZOVICE
NÁZEV AKCE:	REKONSTRUKCE A PŘÍSTAVBA DOMU Č.P. 680		
OBJEKT:	S001 BUDOVA Č.P.680	DATAK:	LISTOPAD 2024
PROFESE:	D.1.4. TECHNICKÁ PROSTŘEDÍ STAVEB	ARCHIV:	FORMÁT:
Druh:	D.1.4c VZDUCHOTECHNIKA	1415_DPS_D14c_S001_b	4xA4
NÁZEV VÝKRESU:	ŘEZY A-A, B-B a C-C	MĚŘÍTKO:	STAV. OBJEKT:
		1:50	S001
			Č. VÝKRESU: 03