


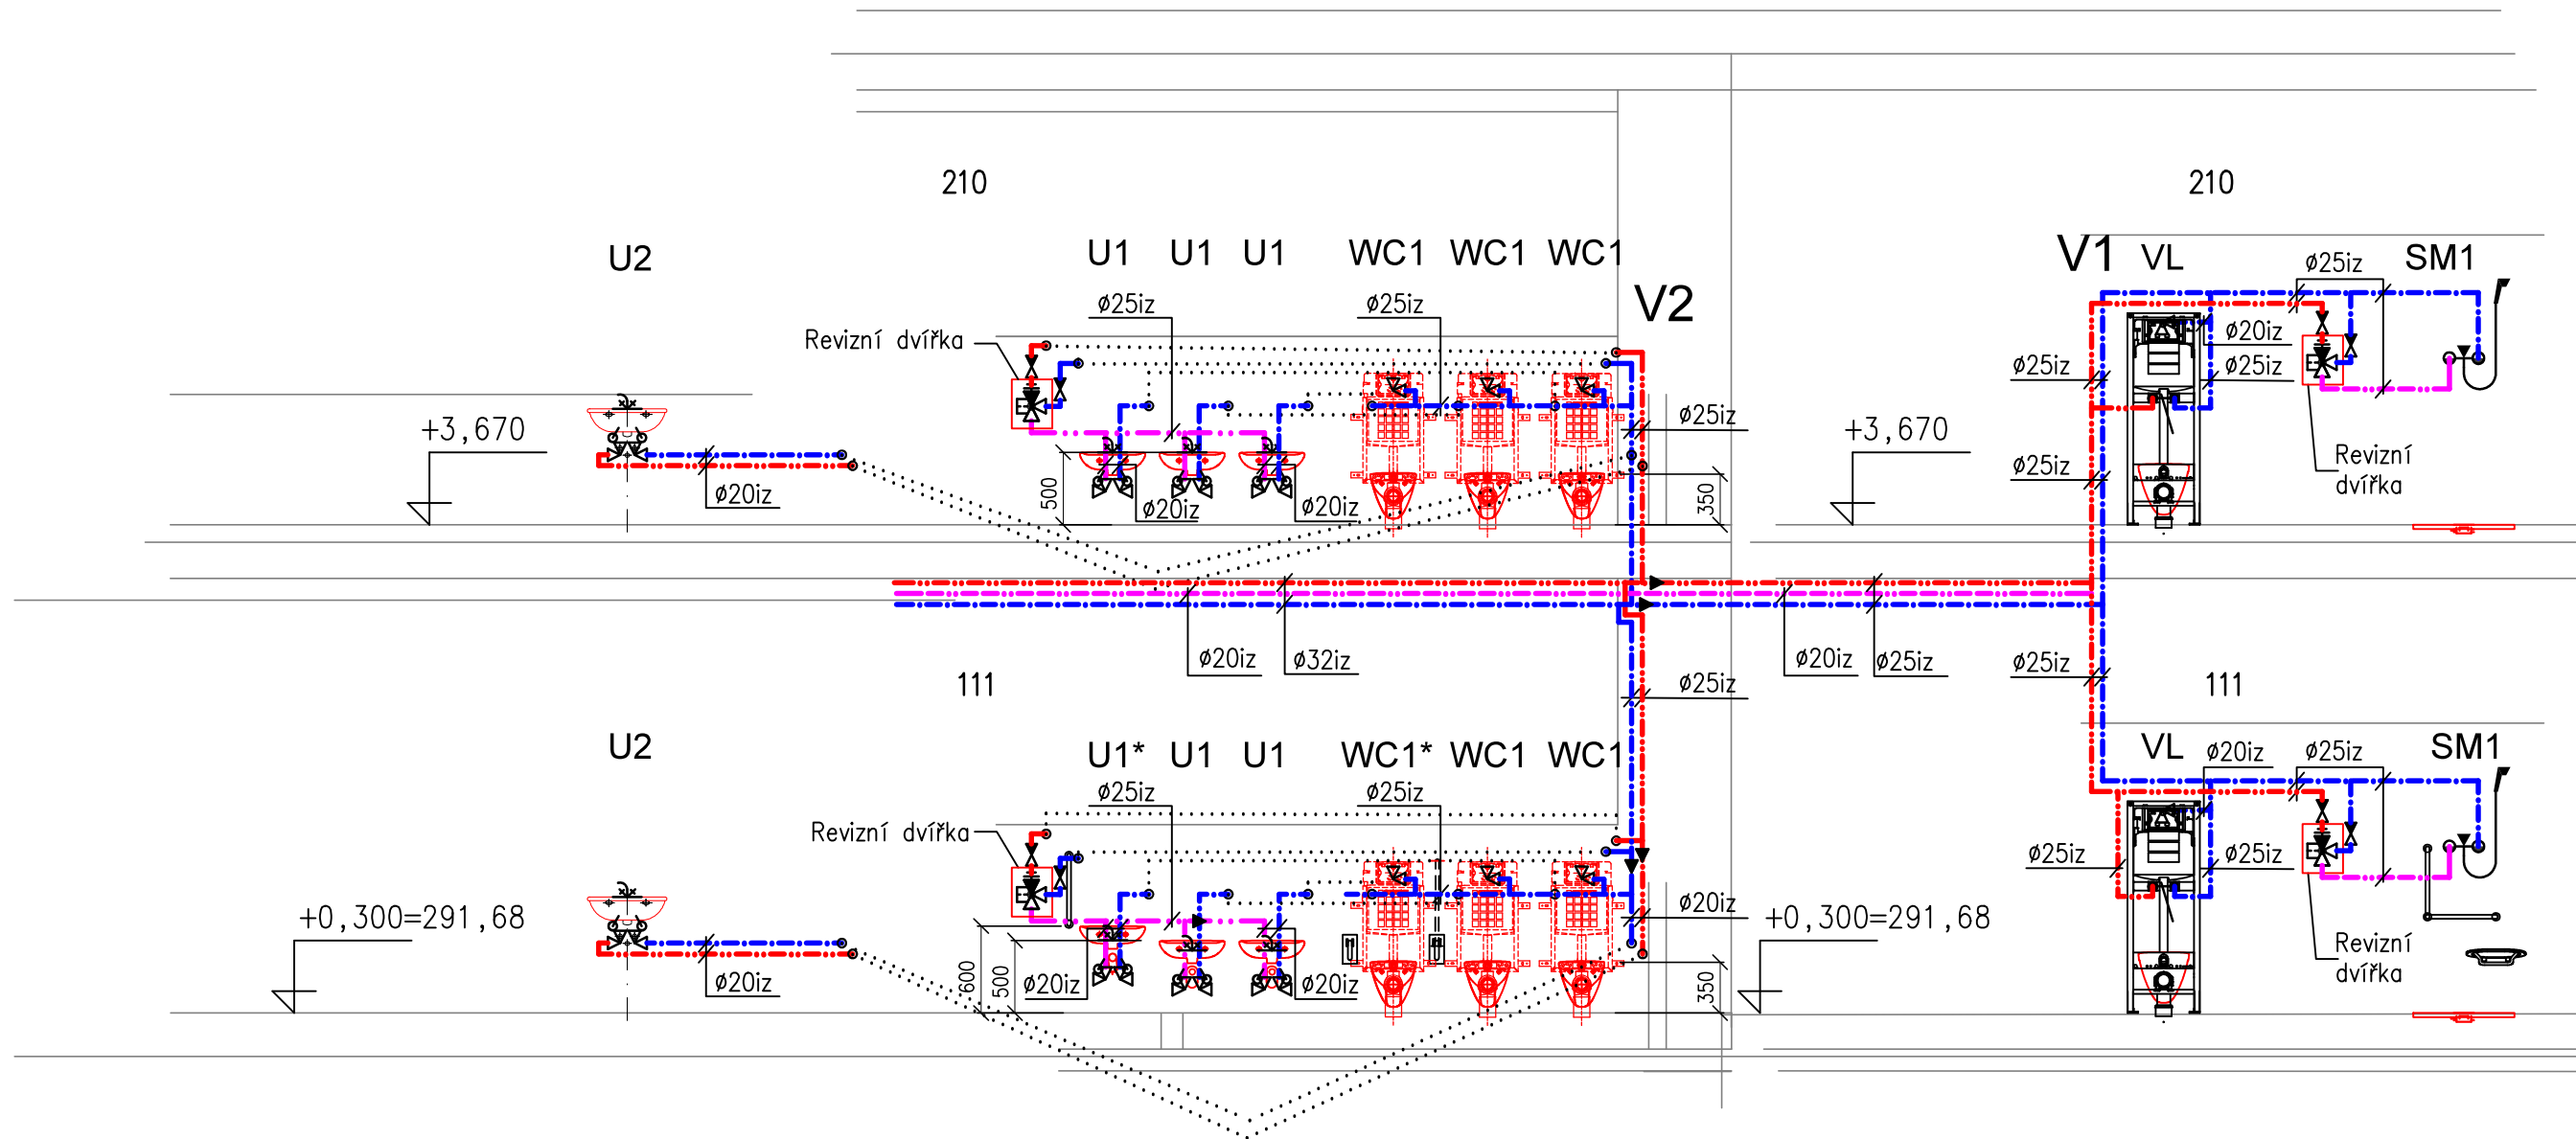

LEGENDA :

- — — — — NOVÉ POTRUBÍ PRO ROZVOD STUDENÉ VODY
- — — — — NOVÉ POTRUBÍ PRO ROZVOD TEPLÉ VODY
- — — — — NOVÉ POTRUBÍ PRO ROZVOD CÍRKULACE A MÍSENÉ VODY
- U1 KERAMICKÉ UMYVADLO (PRO DĚTI) ŠÍŘKY 450 mm, S OTVOREM PRO BATERII UPROSTŘED
- U2 KERAMICKÉ UMYVADLO ŠÍŘKY 550 mm, S OTVOREM PRO BATERII UPROSTŘED
- WC1 DĚTSKÝ KLOZET S VODOROVNÝM ODPADEM, VÝŠKA VČETNĚ SEDÁTKA DO 350 mm
- SM1 SPRCHOVÝ KOUT 900x900 mm BEZ VANIČKY, SE SPRCHOVÝM ŽLABEM, SPÁD JEDNÍM SMĚREM DO 2%
- VL KERAMICKÁ ZÁVĚSNÁ VÝLEVKA VČETNĚ PLASTOVÉ MŘÍŽKY
- ROHOVÝ VENTIL, VENKOVNÍ ZÁVIT 3/8"
- TERMOSTATICKÝ SMĚŠOVACÍ VENTIL DN 25 S OCHRANOU PROTI OPAŘENÍ
- VENTIL ZPĚTNÝ MOSAZNÝ

POZNÁMKA :

SANITÁRNÍ KERAMIKA ZÁVĚSNÝCH ZAŘÍZOVACÍCH PŘEDMĚTŮ BUDE KE STAVEBNÍM KONSTRUKCÍM UCHYCENA POMOCÍ MONTÁŽNÍCH PRVKŮ S NÁDRŽKOU TL. 120 mm PRO OSAZENÍ V SÁDROKARTONOVÉ INSTALAČNÍ STĚNĚ. POTRUBÍ VODOVODU A KANALIZACE VEDOUcí PŘES POŽÁRNĚ DĚLÍCI ÚSEKY BUDOU OPATŘENY PROTIPOŽÁRNÍMI MANŽETAMI (UCPÁVKAMI) NEBO PROSTUPY KOLEM POTRUBÍ BUDOU VYPLNĚNY MINERÁLNÍ PLSTÍ A V OKRAJÍCH ZATMELENY ZPEVNŮJÍCÍM PROTIPOŽÁRNÍM TMELEM.

VYPRACOVAL		KRESLIL	VEDOUČÍ PROJEKCE	ZHOTOVITEL  <i>spol. s r.o.</i> <i>investice–projekty–realizace</i> <i>Ohrada 2051, 755 01 Vsetín</i> <i>Czech Republic tel: 571 431 936</i>	
ING. MILENA HRTÁŇOVÁ		ING. MILENA HRTÁŇOVÁ	Ing. LIBOR HOLUB		
OBJEDNATEL: MĚSTO VIZOVICE			MÍSTO STAVBY: MASARYKOVO NÁM. 1007, VIZOVICE		
NÁZEV AKCE: REKONSTRUKCE A PŘÍSTAVBA DOMU Č.P. 680					
OBJEKT:		S001 BUDOVA Č.P.680		ZAKÁZKA 1415/2023/IPR	
PROFESE:		D.1.4 TECHNIKA PROSTŘEDÍ STAVEB		STUPEŇ DOK. DPS	
DRUH:		D.1.4e Zdravotně technické instalace		DATUM ŘÍJEN 2024	
NÁZEV VÝKRESU: SCHEMA VODOINSTALACE V1,V2				ARCHÍV 1415_DPS_S001_D14e_b_06	FORMÁT 2 x A4
				MĚŘÍTKO 1:50	STAVEBNÍ OBJEKT S001
					Č. VÝKRESU 07