


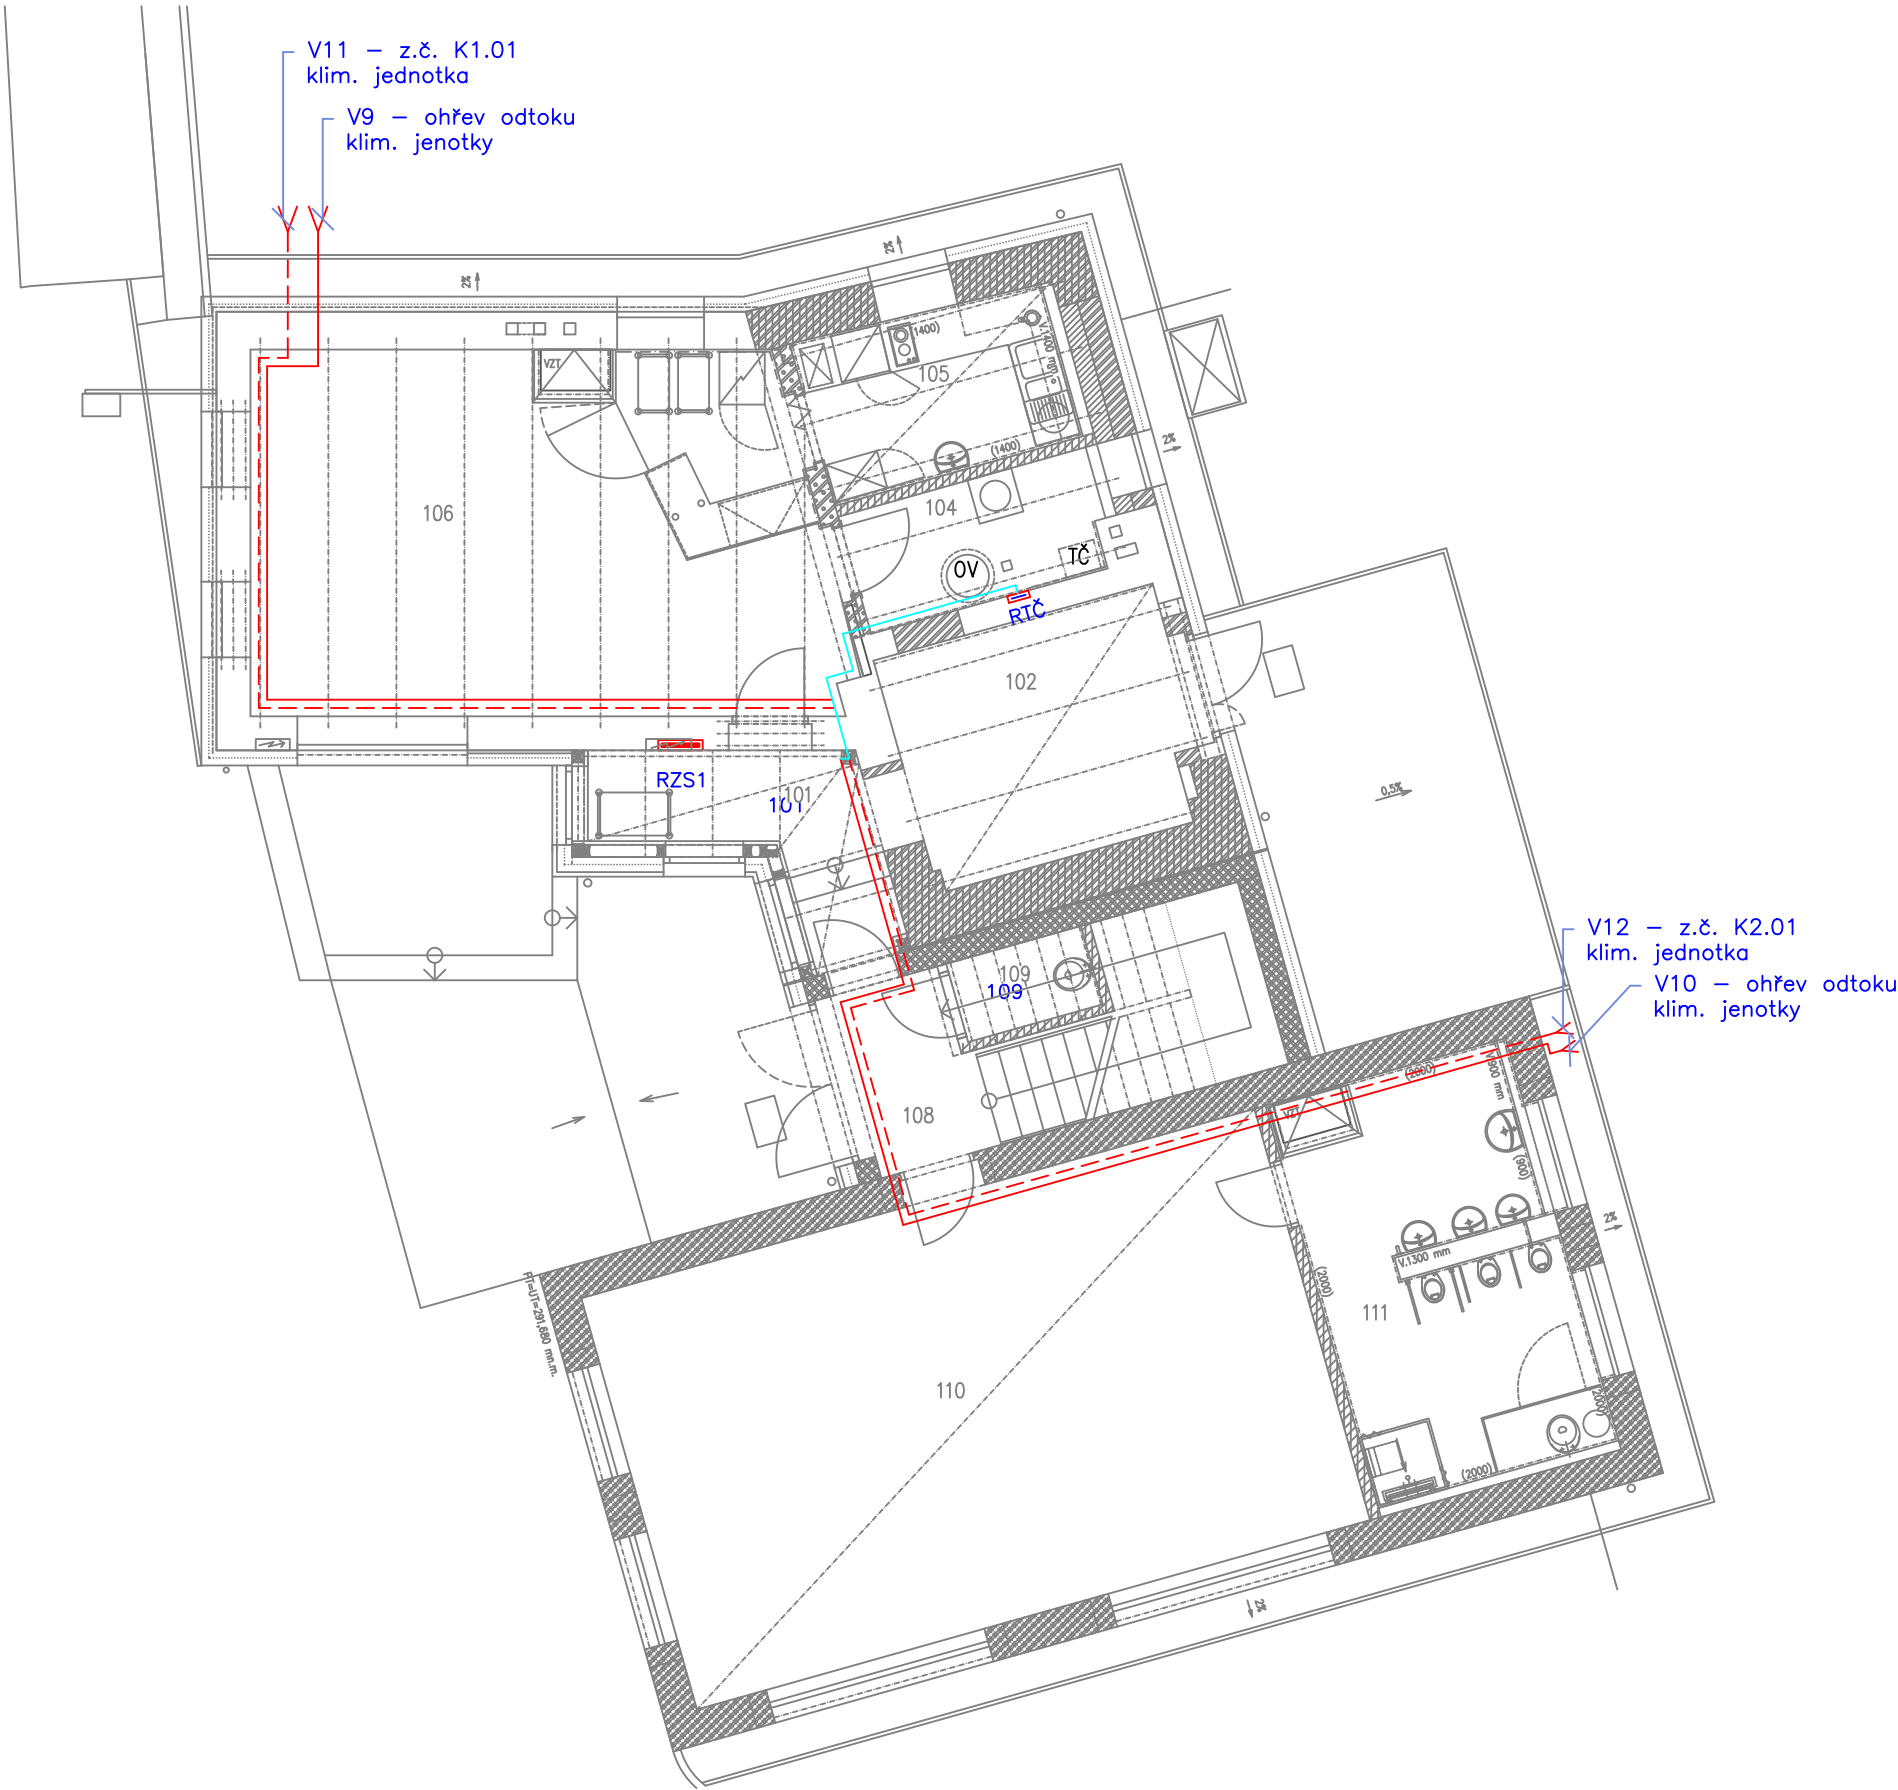

LEGENDA MÍSTNOSTÍ

Číslo míst.	Název místnosti	Plocha m²	Elektrické prostředí	OSVĚTLENÍ DLE ČSN EN 12464-1		
				Ēm (lx)	UGR _L	Referenční číslo míst.
101	CHODBA	7,33	–	100	28	9.1
102	ŠATNA	12,62	–	200	25	10.4
104	TECHNICKÁ MÍSTNOST	5,88	–	200	25	11.1
105	KUCHYŇ	7,01	–	500	22	44.28
106	JÍDELNA	36,8	–	500	22	44.27
108	VSTUP, SCHODIŠTĚ	11,91	–	100	28	9.1
109	ÚKLIDOVÁ MÍSTNOST	2,17	–	–	–	–
110	HERNA, LOŽNICE	52,69	–	500	22	43.1
111	WC, UMÝVÁRNA	17,57	AD1	200	25	10.4

Všechny ostatní vnější vlivy jsou v souladu s článkem ZA 4 ČSN 33 2000–5–51 ed. 3 považovány za normální.

Legenda

- Vedení napájecí : CYKY–J 3x1,5 – k VZT jednotkám
- Vedení zásuvkové : CYKY–J 3x2,5
- Vedení přívodní a napájecí

Poznámka:
V objektu bude provedena příprava na budoucí napojení klimatizačních jednotek dle požadavku investora.
Z objektu budou vyvedeny kabely CYKY–J 3x1,5mm2 a CYKY–J 3x2,5mm2 pro ohřev odtoku klimatizační jednotky a pro klimatizační jednotku. Kabely budou vyvedeny v ochranných trubkách Ø32mm a budou ukončeny v krabici s krytím IP54. Krabice bude izolována před vnikem vlhkosti.
Kabely budou přivedeny z rozváděče RTČ – rozváděč vytápění, kde bude provedeno jištění budoucích jednotek a jejich odtoků.

ROZVODNÁ SOUSTAVA 3+PE+N,230/400V,~50Hz,TN–S
OCHRANA PŘED NEBEZPEČNÝM DOTYKEM – AUTOMATICKÝM ODPOJENÍM OD ZDROJE
DLE ČSN 33 2000 – 4 – 41 ED. 3

VYPRACOVAL	KONTROLOVAL	ZODP. PROJEKTANT	ZDENĚK POHL AUTORIZOVANÝ TECHNIK PRO TECHNIKU PROSTŘEDÍ OKRUŽNÍ 455, 755 01 VSETÍN ČKAIT: 1300991 IČO: 436 083 37	
ZDENĚK POHL ml.	ZDENĚK POHL	ZDENĚK POHL		
INVESTOR : Město Vizovice, Masarykovo nám., č.p. 1007, 763 12 Vizovice				
MÍSTO STAVBY : Masarykovo nám.,č.p. 680, 763 12 Vizovice				
NÁZEV AKCE :			STUPEŇ DPS	
REKONSTRUKCE A PŘÍSTAVBA DOMU Č.P. 680 SO 01 – Budova č.p. 680			DATUM 11/2024	
			Č. ZAKÁZKY 1415/2023/IPR	FORMÁT 6A4
ČÁST DOKUMENTACE	D.1.4g Silnoproudá elektrotechnika, bleskosvod		MĚŘÍTKO	Č. VYKRESU
NÁZEV VYKRESU			1:50	04
ZAPOJENÍ CHLAZENÍ 1.NP				