
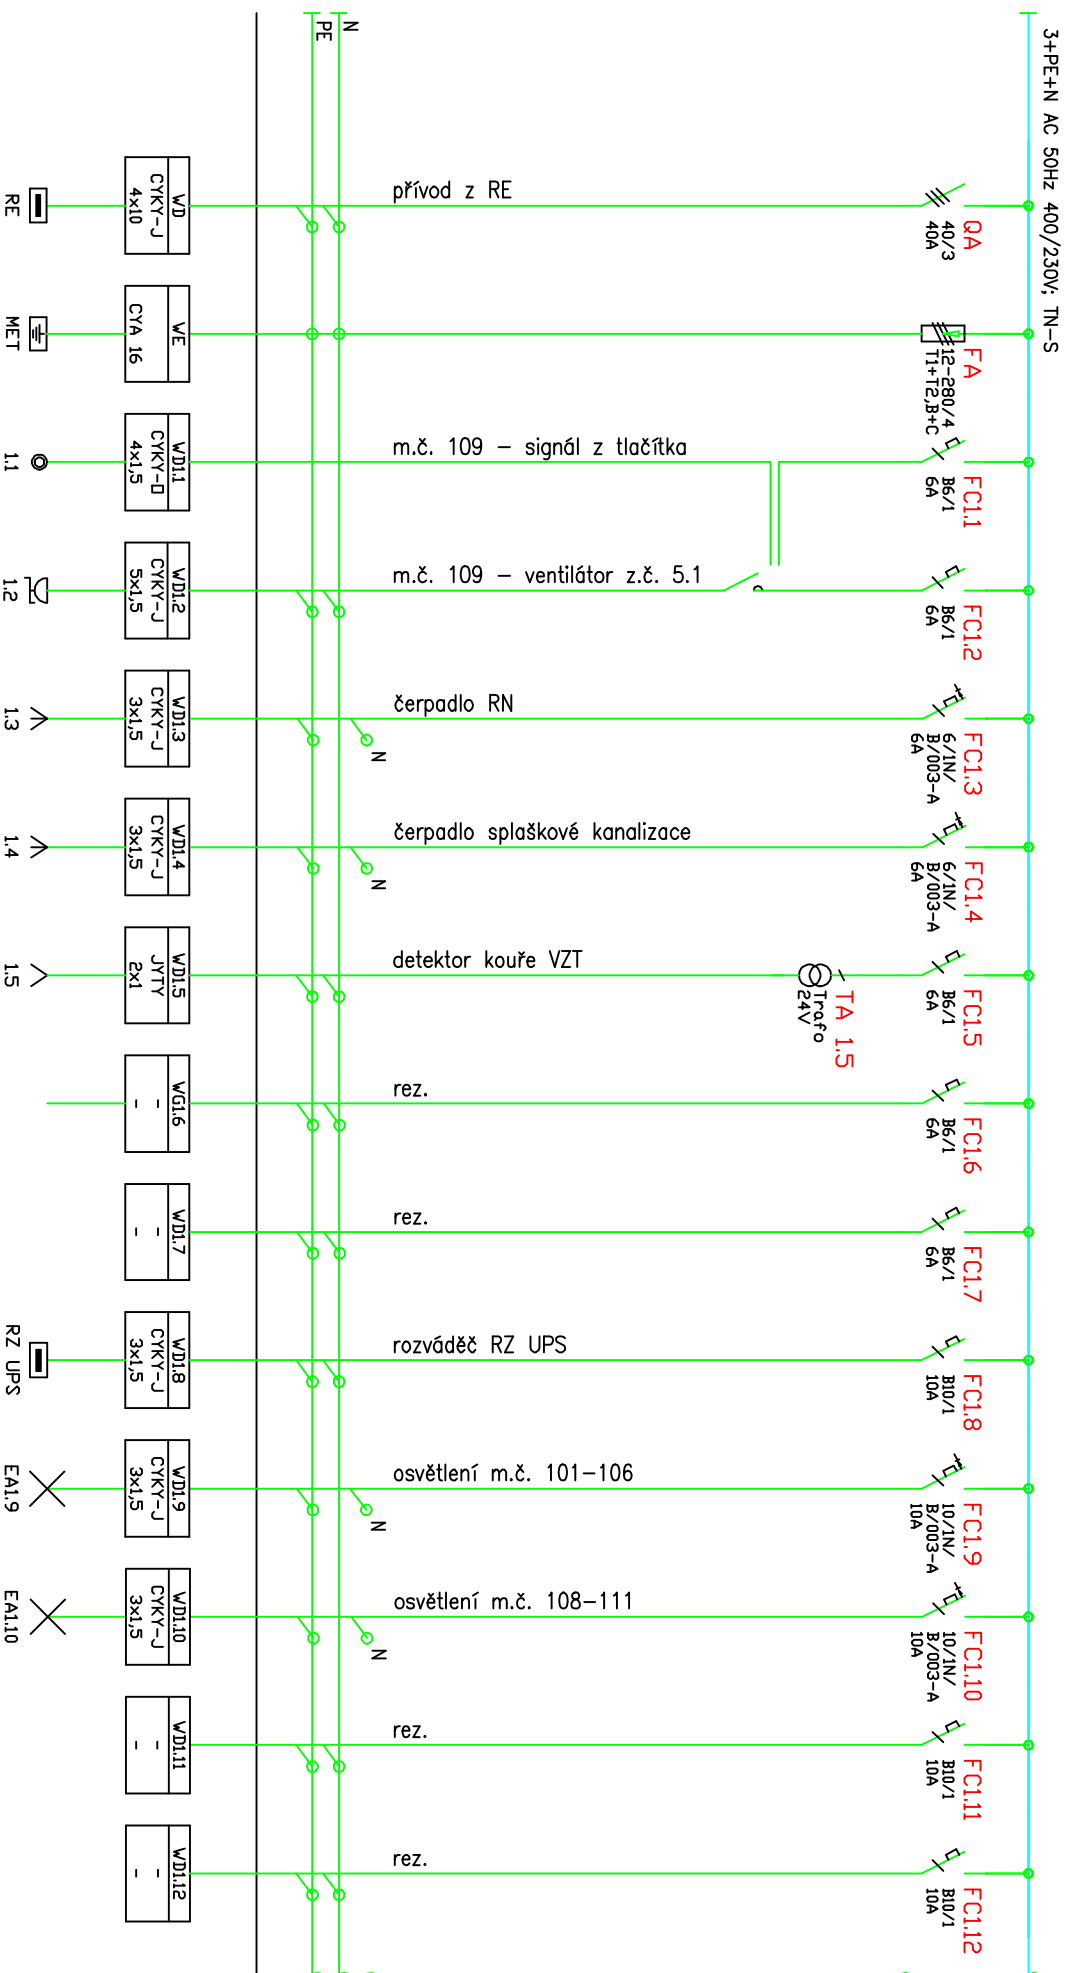


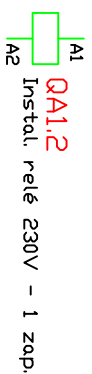

ROZVODNÁ SOUSTAVA 3+PE+N,230/400V,~50Hz,ITN-S
OCHRANA PŘED NEBEZPEČNÝM DOTYKEM – AUTOMATICKÝM ODPOJENÍM OD ZDROJE
DLE ČSN 33 2000 – 4 – 41 ED. 3

Ypracoval	Zdeněk Pohl	Investor: Město Vizovice, Masarykovo n.ám., č.p. 1007, 763 12 Vizovice	Název dílce: REKONSTRUKCE A PŘÍSTAVBA DOMU Č.P. 680	
Odpr. proj.	Zdeněk Pohl	Místo stavby: Masarykovo n.ám., č.p. 680, 763 12 Vizovice	SO 01 – Budova č.p. 680	
Schválil	Zdeněk Pohl	Část dokumentace: D.1.4g Silnoproudá elektrotechnika,bleskosvod	ROZVADEČ RZS1	
			Stupeň	DPS
			Formát	1A4
			Č. výkresu	09/1
ZDENĚK POHL AUTORIZOVANÝ TECHNIK PRO TECHNICKU PRÁCI OKRUŽNÍ 455, 755 01 VSETÍN ČKAR: 1309391				