
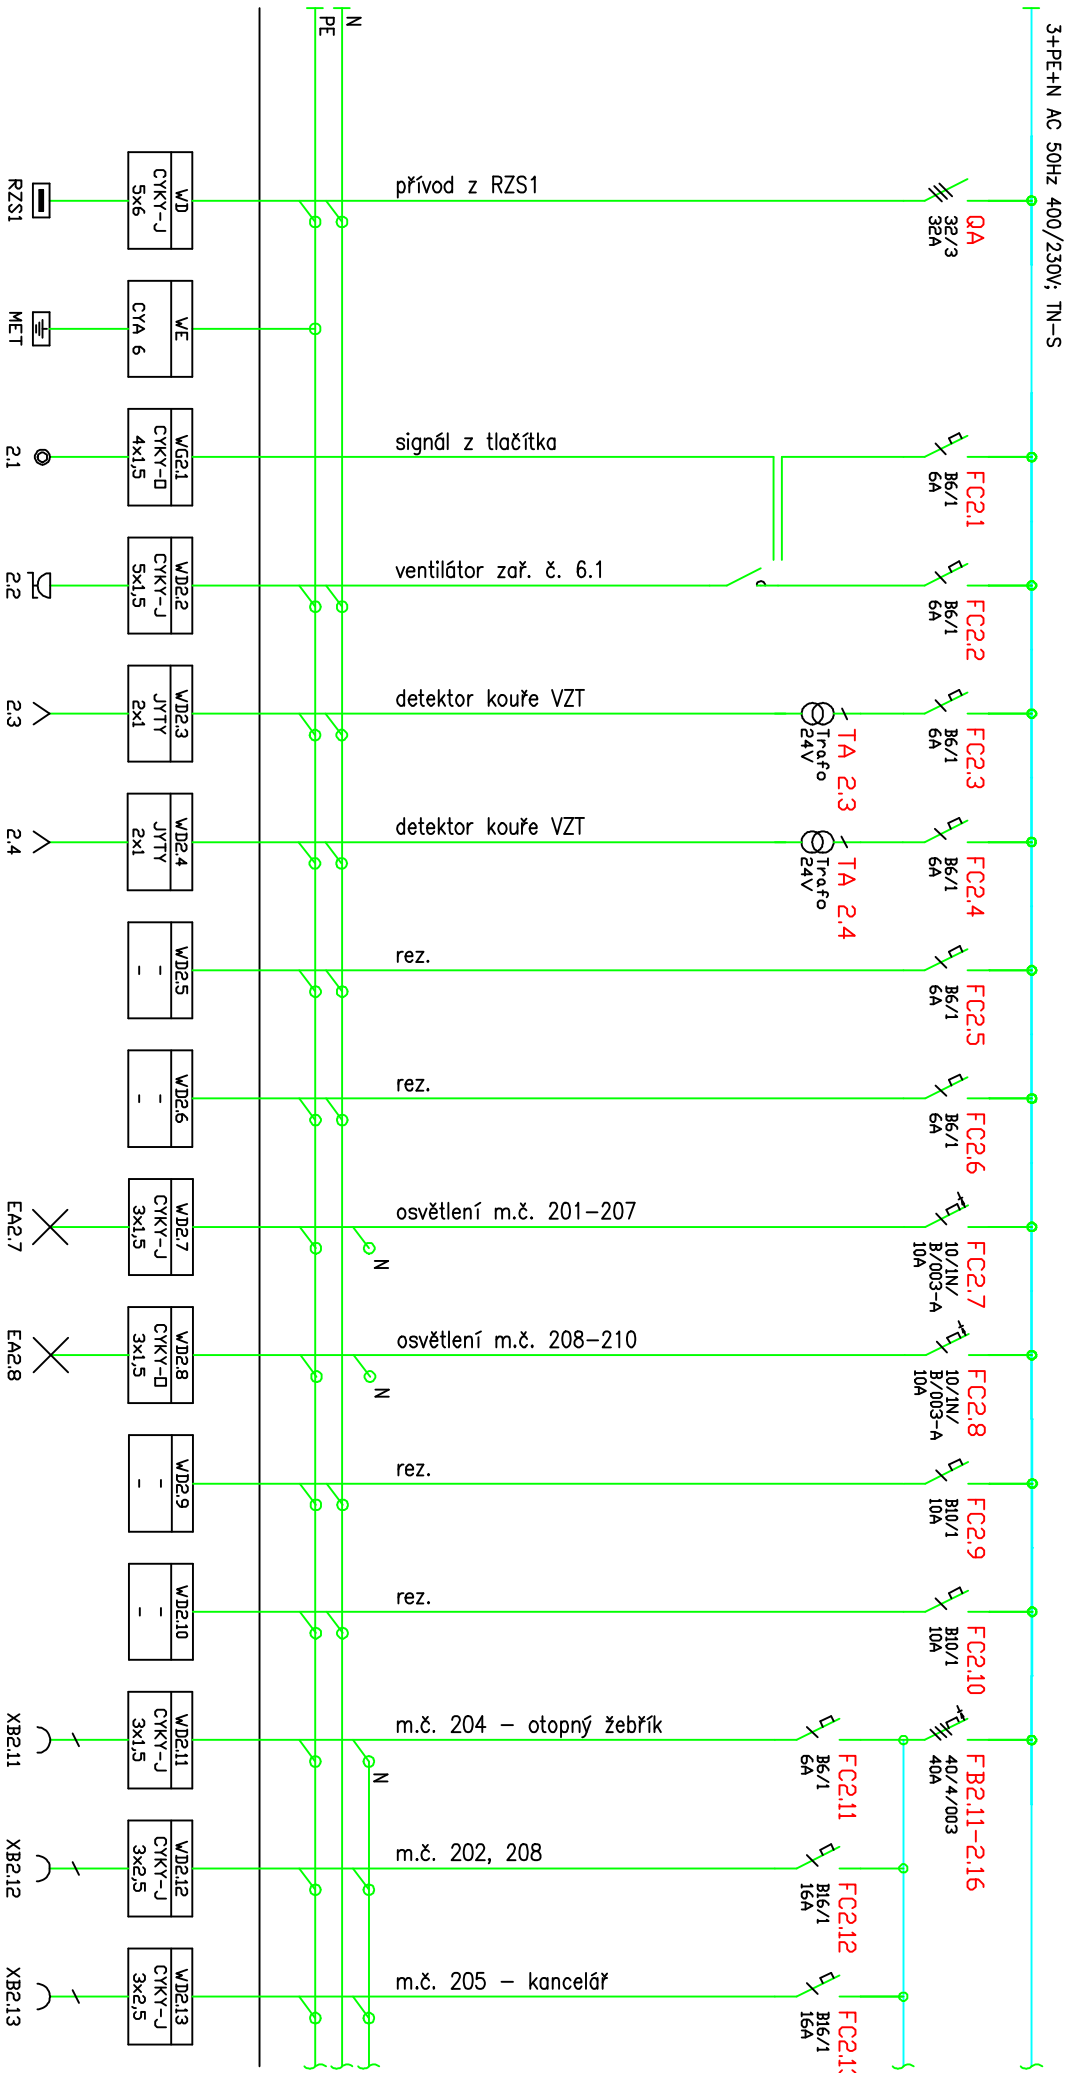


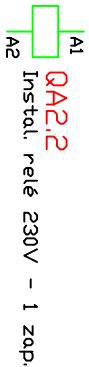

ROZVODNÁ SOUSTAVA 3+PE+N,230/400V,~50Hz,TN-S
OCHRANA PŘED NEBEZPEČNÝM DOTYKEM – AUTOMATICKÝM ODPOJENÍM OD ZDROJE
DLE ČSN 33 2000 – 4 – 41 ED. 3

Vypracoval	Zdeněk Pohl	Investor:	Město Vizovice, Masarykovo nám., č.p. 1007, 763 12 Vizovice	Název díka: REKONSTRUKCE A PŘÍSTAVBA DOMU Č.P. 680		Stupeň	DPS	ZDENĚK POHL AUTORIZOVANÝ TECHNIK PRO TECHNICKU PRÁČI OKRUŽNÍ ČÍS. 755 01 VSEHN ČKdN: 1300991
Obj. proj.	Zdeněk Pohl	Místo stavby:	Masarykovo nám., č.p. 680, 763 12 Vizovice	SO 01 – Budova č.p. 680		Formát	1A4	
Schválil	Zdeněk Pohl	Část dokumentace:	D.1.49 Silnoproudá elektrotechnika, bleskosvod	ROZVÁDEČ RZS2		Č. výkresu	10/1	