


ČÁST ROZVÁDĚČE CHLAZENÍ BUDE
INSTALOVÁNA NA POKYŇ INVESTORA

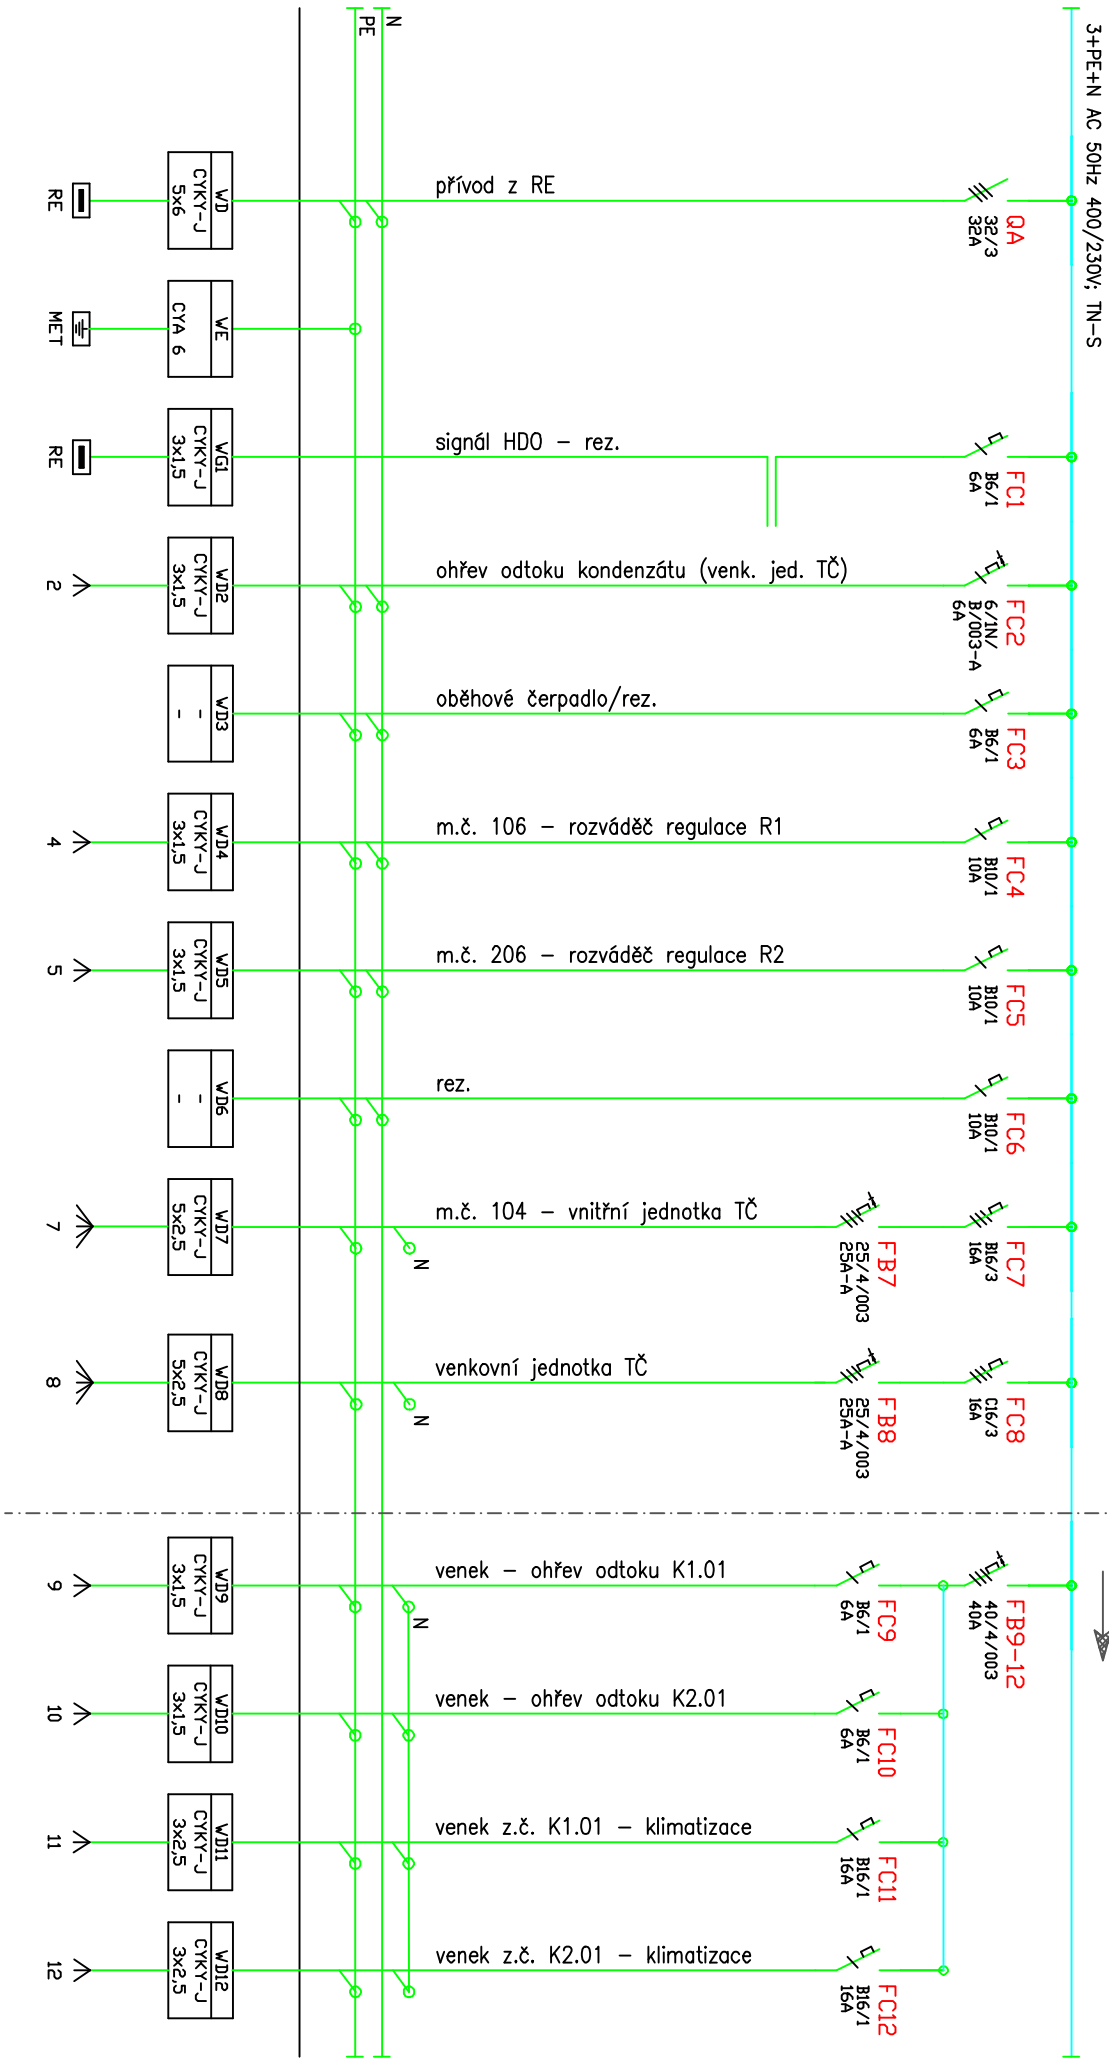

ROZVODNÁ SOUSTAVA 3+PE+N,230/400V,~50Hz,TN-S
OCHRANA PŘED NEBEZPEČNÝM DOTYKEM – AUTOMATICKÝM ODPOJENÍM OD ZDROJE
DLE ČSN 33 2000 – 4 – 41 ED. 3

Vypracoval	Zdeněk Pohl	Investor:	Město Vizovice, Masarykovo nám., č.p. 1007, 763 12 Vizovice	Název díky:	REKONSTRUKCE A PŘÍSTAVBA DOMU Č.P. 680	Stupeň	DPS	ZDENĚK POHL AUTORIZOVANÝ TECHNIK PRO TECHNICKU PŘÍSTAVBU OKRUŽNÍ KES, 756 01 VSEHN ČKdN: 1300991
Odp. proj.	Zdeněk Pohl	Místo stavby:	Masarykovo nám., č.p. 680, 763 12 Vizovice		SO 01 – Budova č.p. 680	Formát	1A4	
Schválil	Zdeněk Pohl	Část dokumentace:	D.1.49 Silnoproudá elektrotechnika,bleskosvod		ROZVÁDĚČ RTČ	Č. výkresu	11/1	