


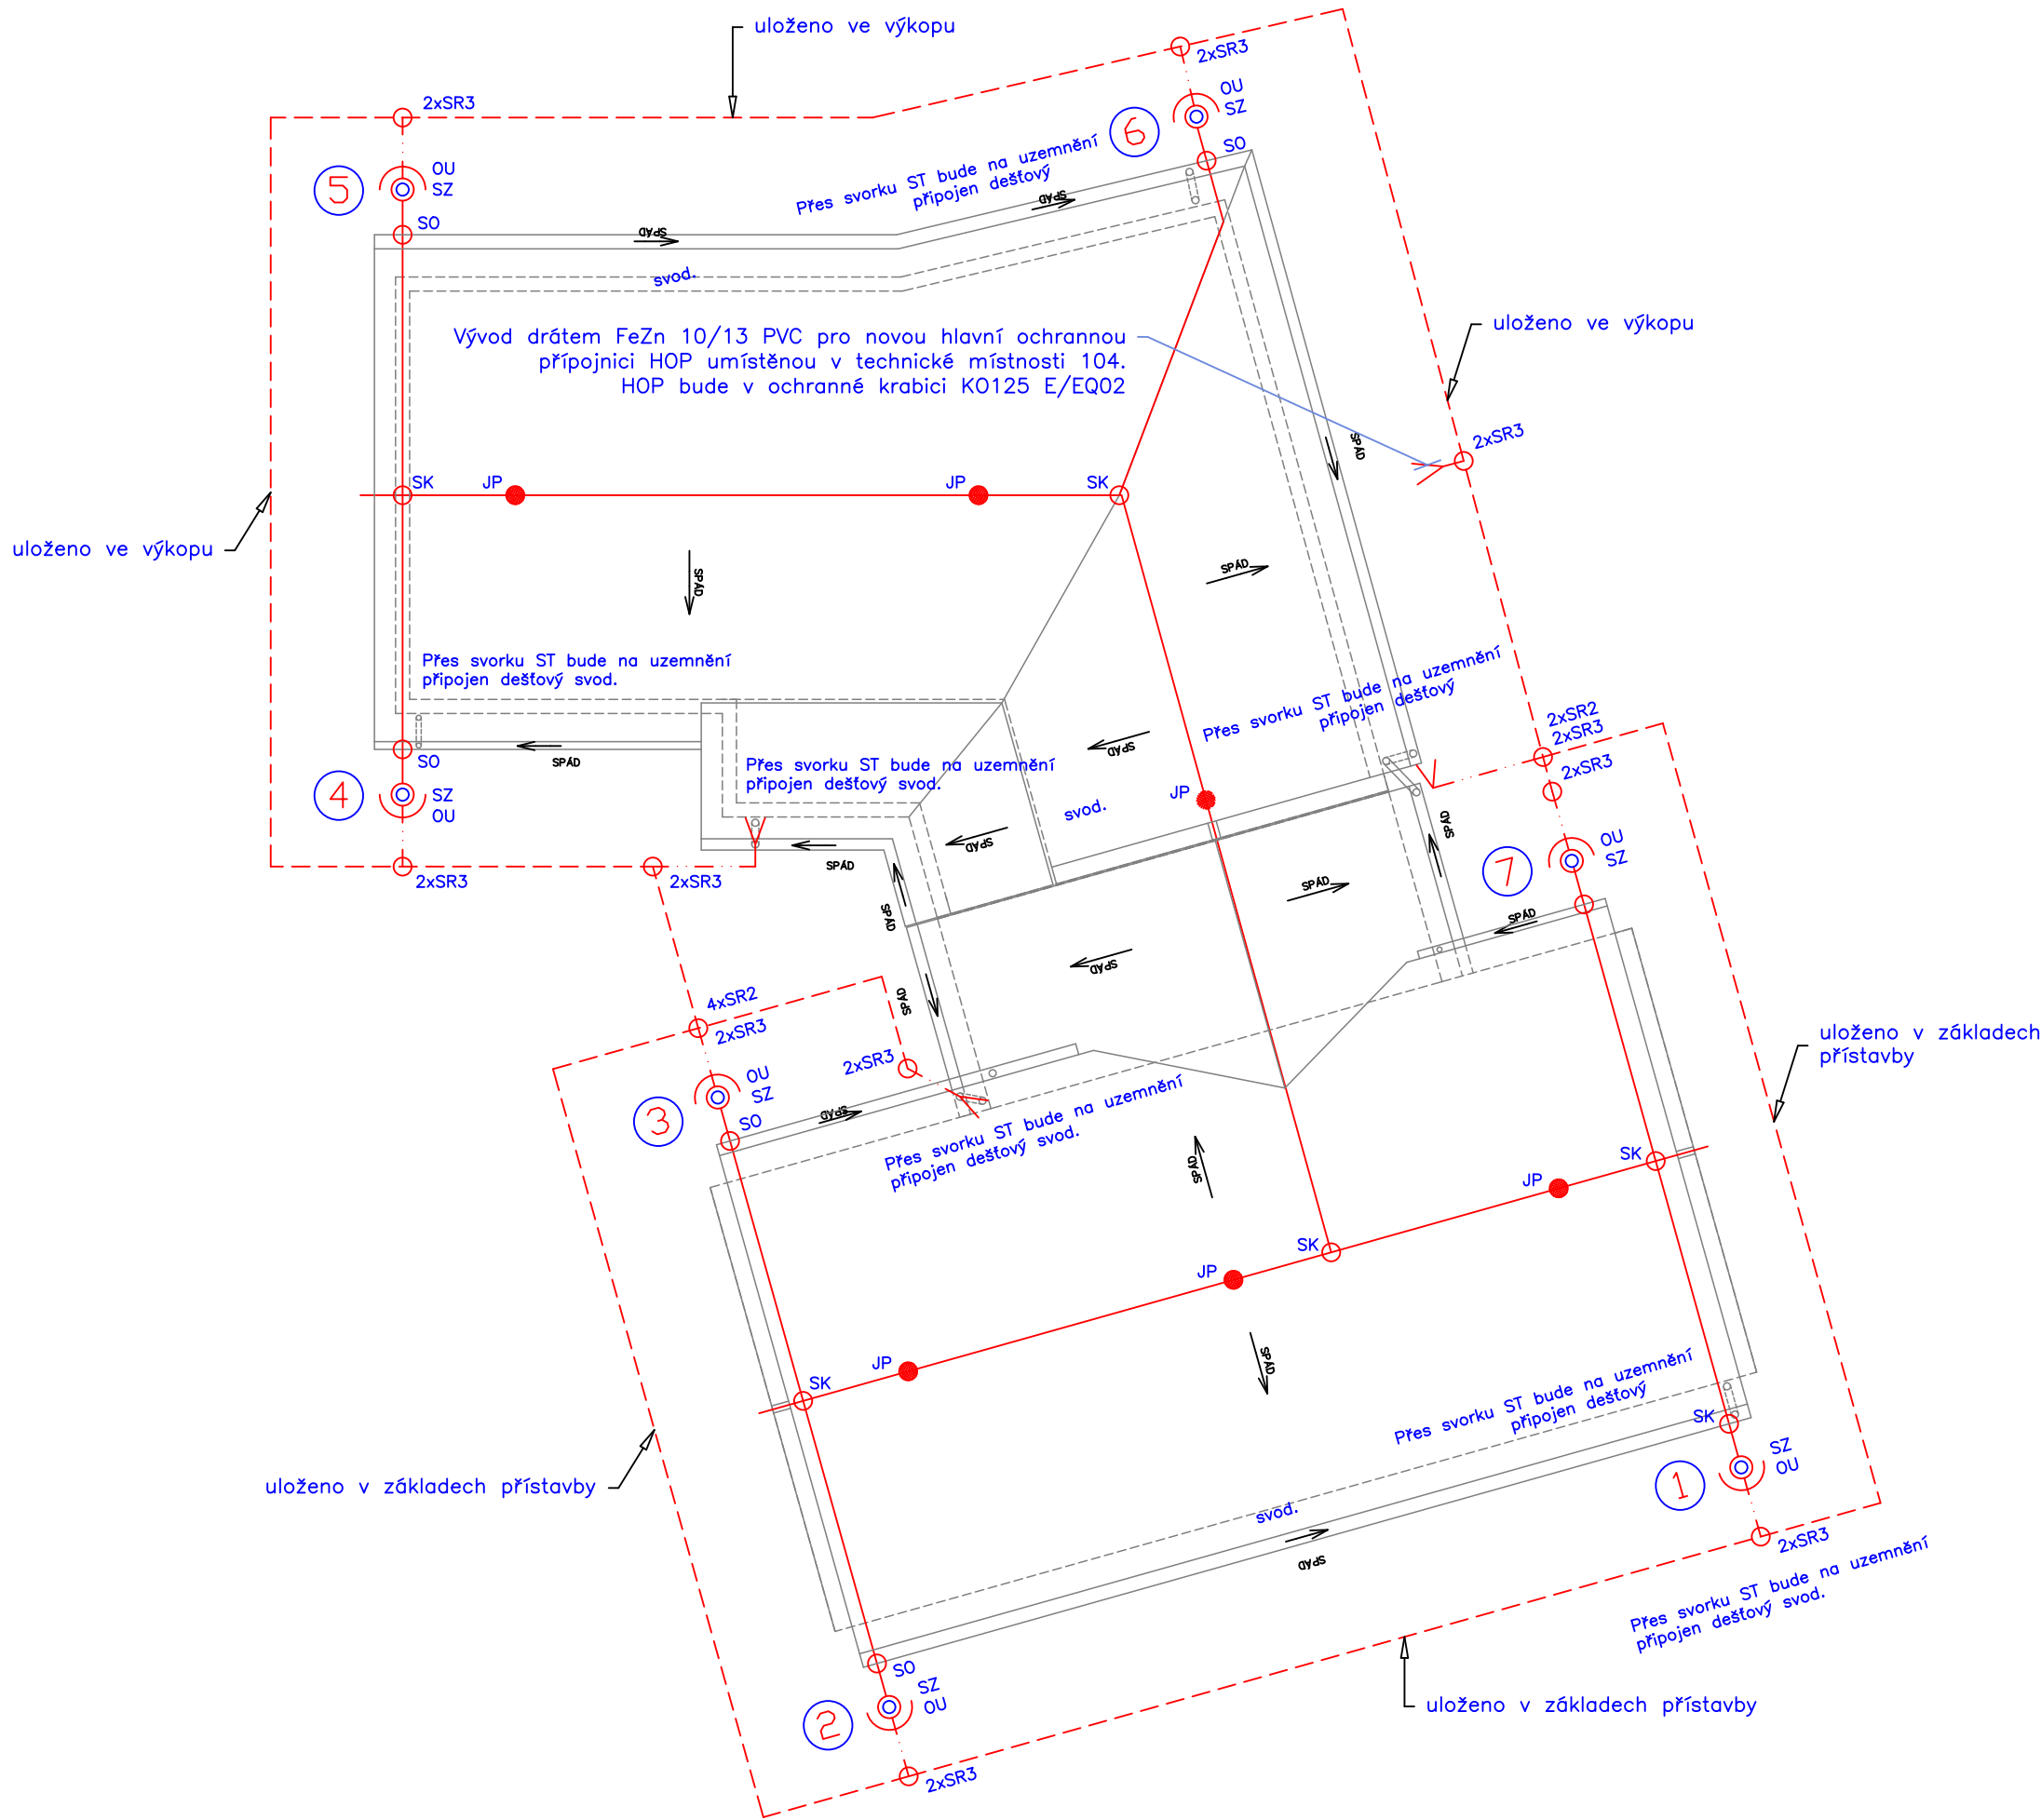

Poznámky :
Vzdálenost vodorovných a svislých podpěr max.1m.

Legenda

- Jímací a svodové vedení : AlMgSi Ø8mm
- Zemnicí vedení : FeZn 10/13 PVC – vývod od FeZn 30x4mm
- Zemnicí vedení : FeZn 30x4mm
- SU

Svorka univerzální
- SO

Svorka okapová
- SZ

Svorka zkušební
- SK

Svorka křížová
- SS

Svorka spojovací
- SP

Svorka připojovací
- SR 02

Svorka zemnicí pásek–pásek
- SR 03

Svorka zemnicí pásek–drát
- JP

Jímač pomocný z vodiče : AlMgSi Ø 8mm, v=min. 50cm
- OU

Ochranný úhelník s držáky do zdiva

VYPRACOVAL	KONTROLOVAL	ZODP. PROJEKTANT	ZDENĚK POHL AUTORIZOVANÝ TECHNIK PRO TECHNIKU PROSTŘEDÍ OKRUŽNÍ 455, 755 01 VSETÍN ČKAIT: 1300991 IČO: 436 083 37	
ZDENĚK POHL ml.	ZDENĚK POHL	ZDENĚK POHL		
INVESTOR : Město Vizovice, Masarykovo nám., č.p. 1007, 763 12 Vizovice				
MÍSTO STAVBY : Masarykovo nám.,č.p. 680, 763 12 Vizovice			STUPEŇ DPS	
NÁZEV AKCE : REKONSTRUKCE A PŘÍSTAVBA DOMU Č.P. 680 SO 01 – Budova č.p. 680			DATUM 11/2024	
			Č. ZAKÁZKY 1415/2023/IPR	FORMÁT 297x525
ČÁST DOKUMENTACE	D.1.4g Silnoproudé elektrotechnika, bleskosvod		MĚŘÍTKO	Č. VYKRESU
NÁZEV VYKRESU BLESKOSVOD A UZEMNĚNÍ			1:100	13